


LEKSZYCE  
07 I

# PROJEKT ZAGOSPODAROWANIA TERENU

skala 1 : 2 000

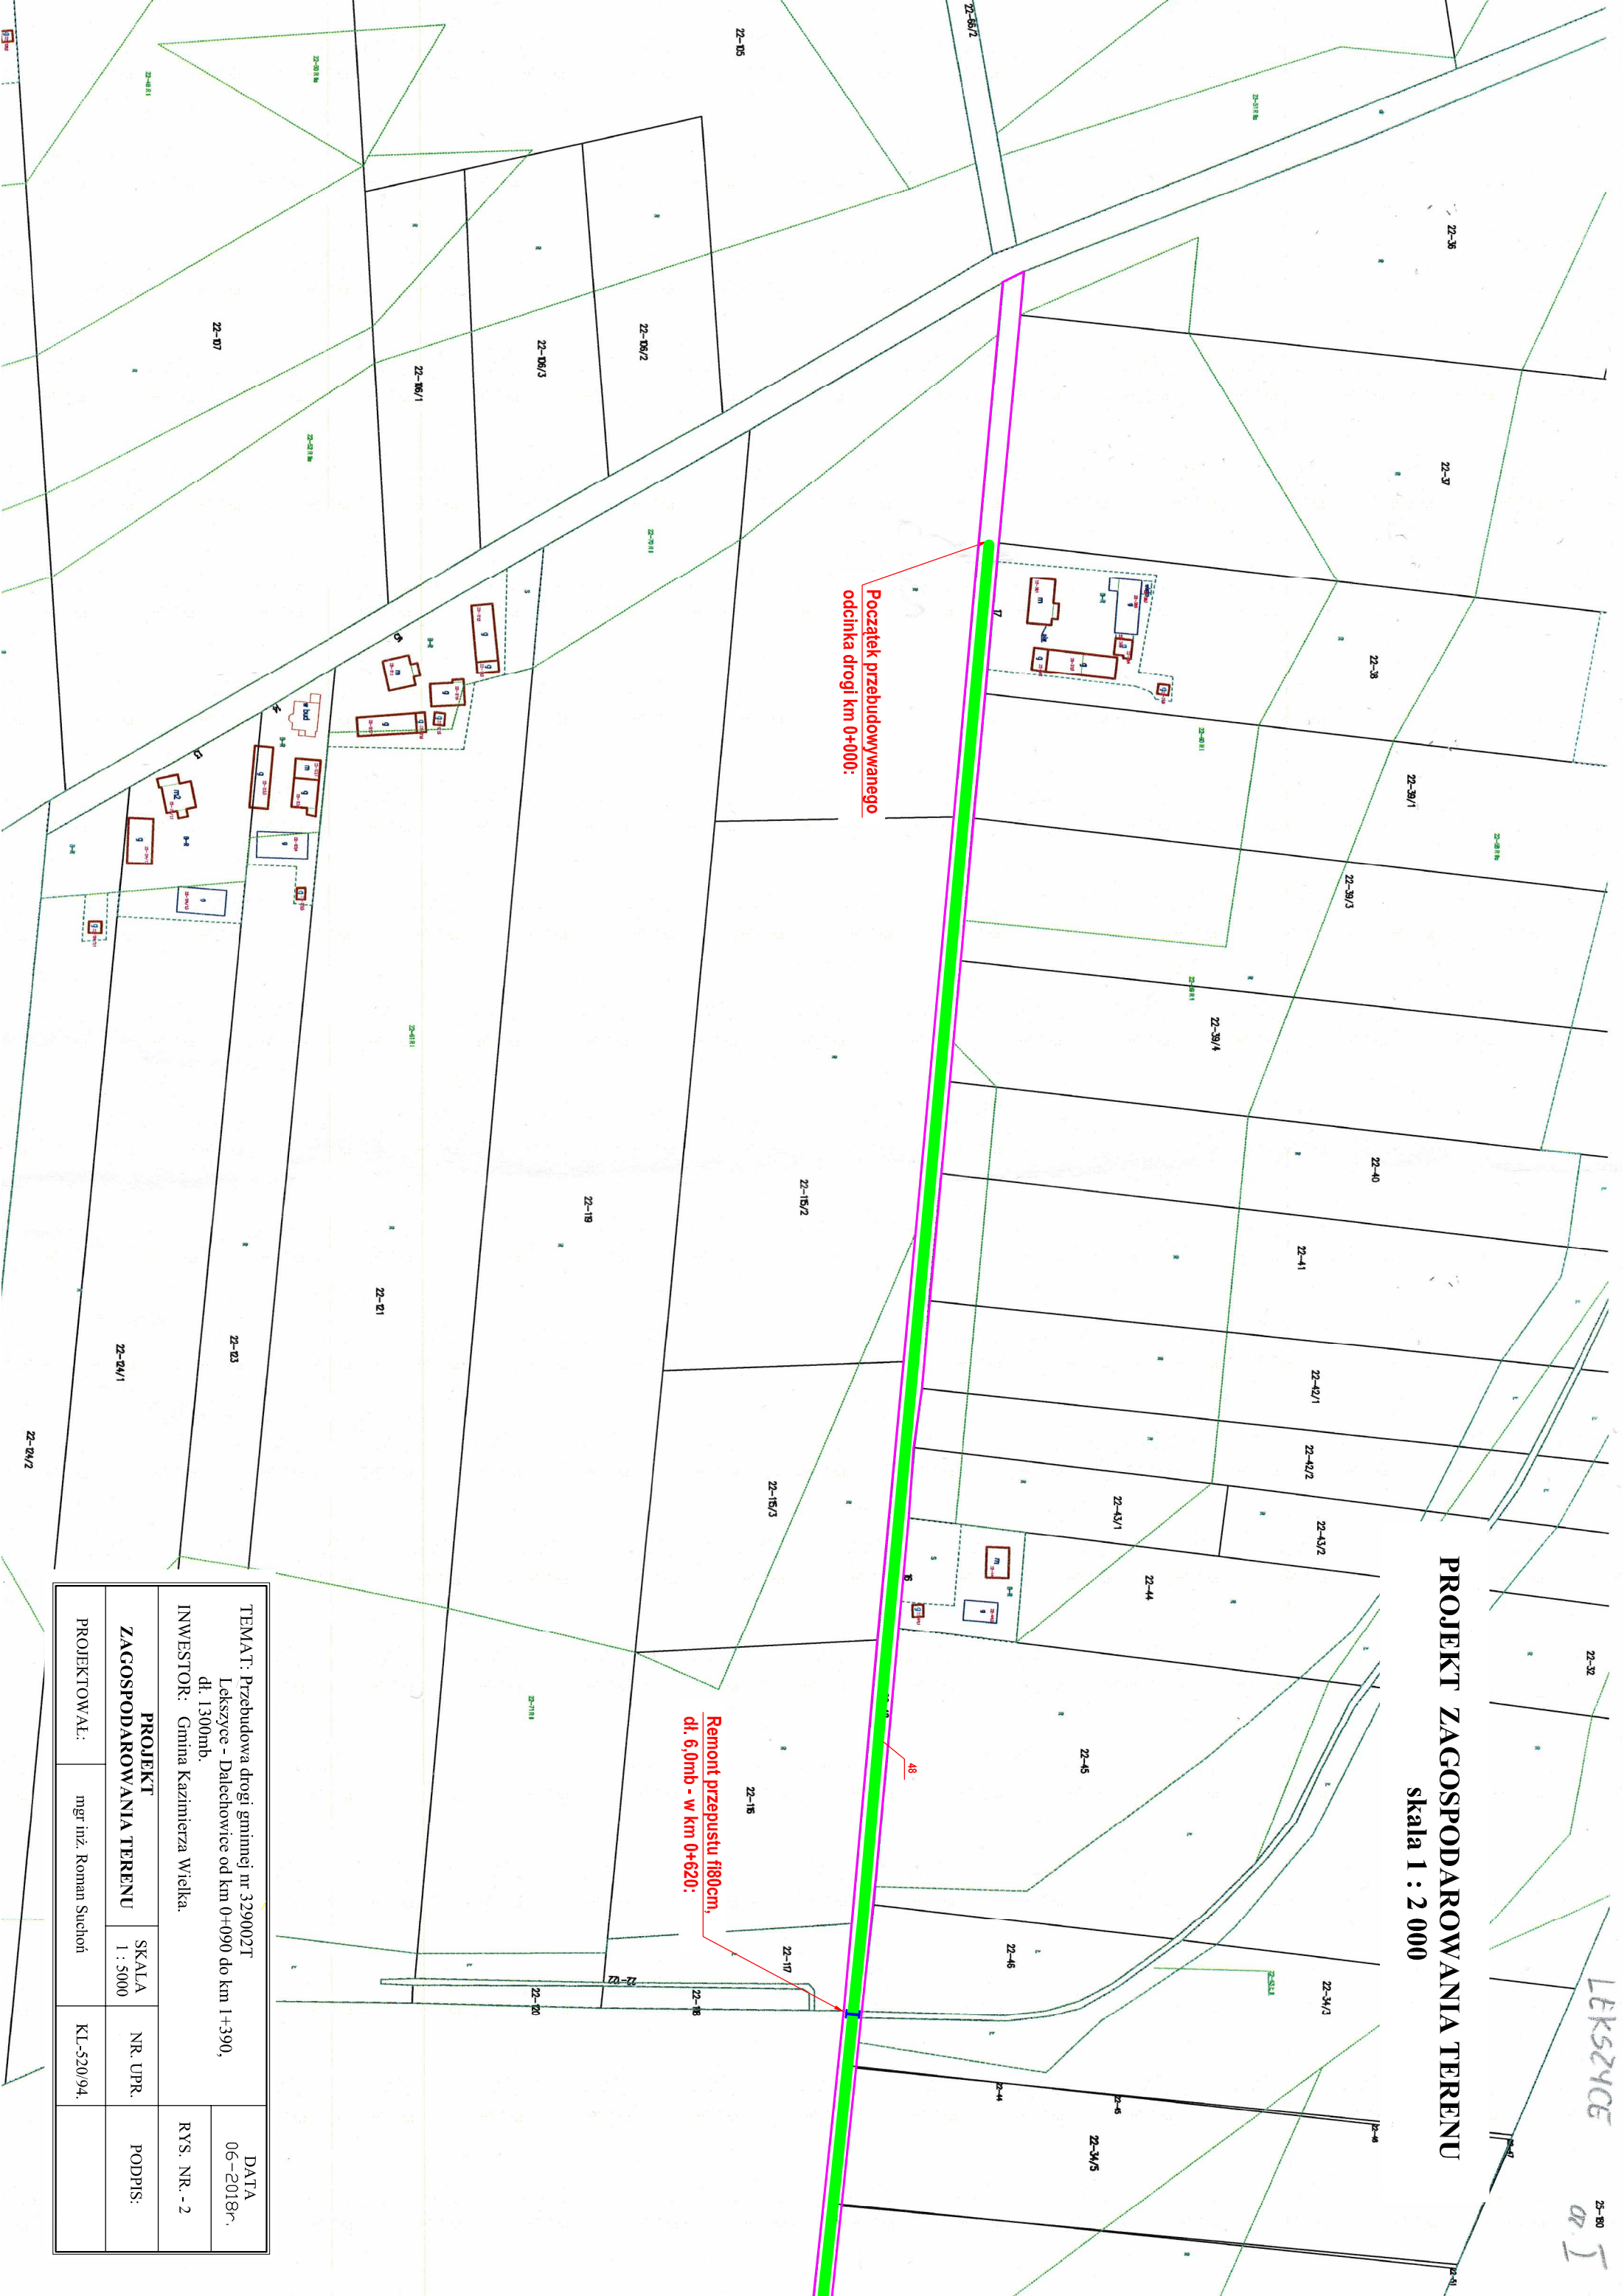

Początek przebudowywanego odcinka drogi km 0+000:

Remont przepustu  $\phi 80\text{cm}$ ,  
dł. 6,0mb - w km 0+620:

TEMAT: Przebudowa drogi gminnej nr 329002T Lekszyce - Dalechowice od km 0+090 do km 1+390, dł. 1300mb.		DATA 06-2018r.	
INWESTOR: Gmina Kazimierza Wielka.		RYS. NR. - 2	
PROJEKT ZAGOSPODAROWANIA TERENU		SKALA 1 : 5000	NR. UPR.
PROJEKTOWAŁ:	mgr inż. Roman Suchoń	KL-520/94.	PODPIS: