


PROJEKT ZAGOSPODAROWANIA TERENU

skala 1 : 2 000

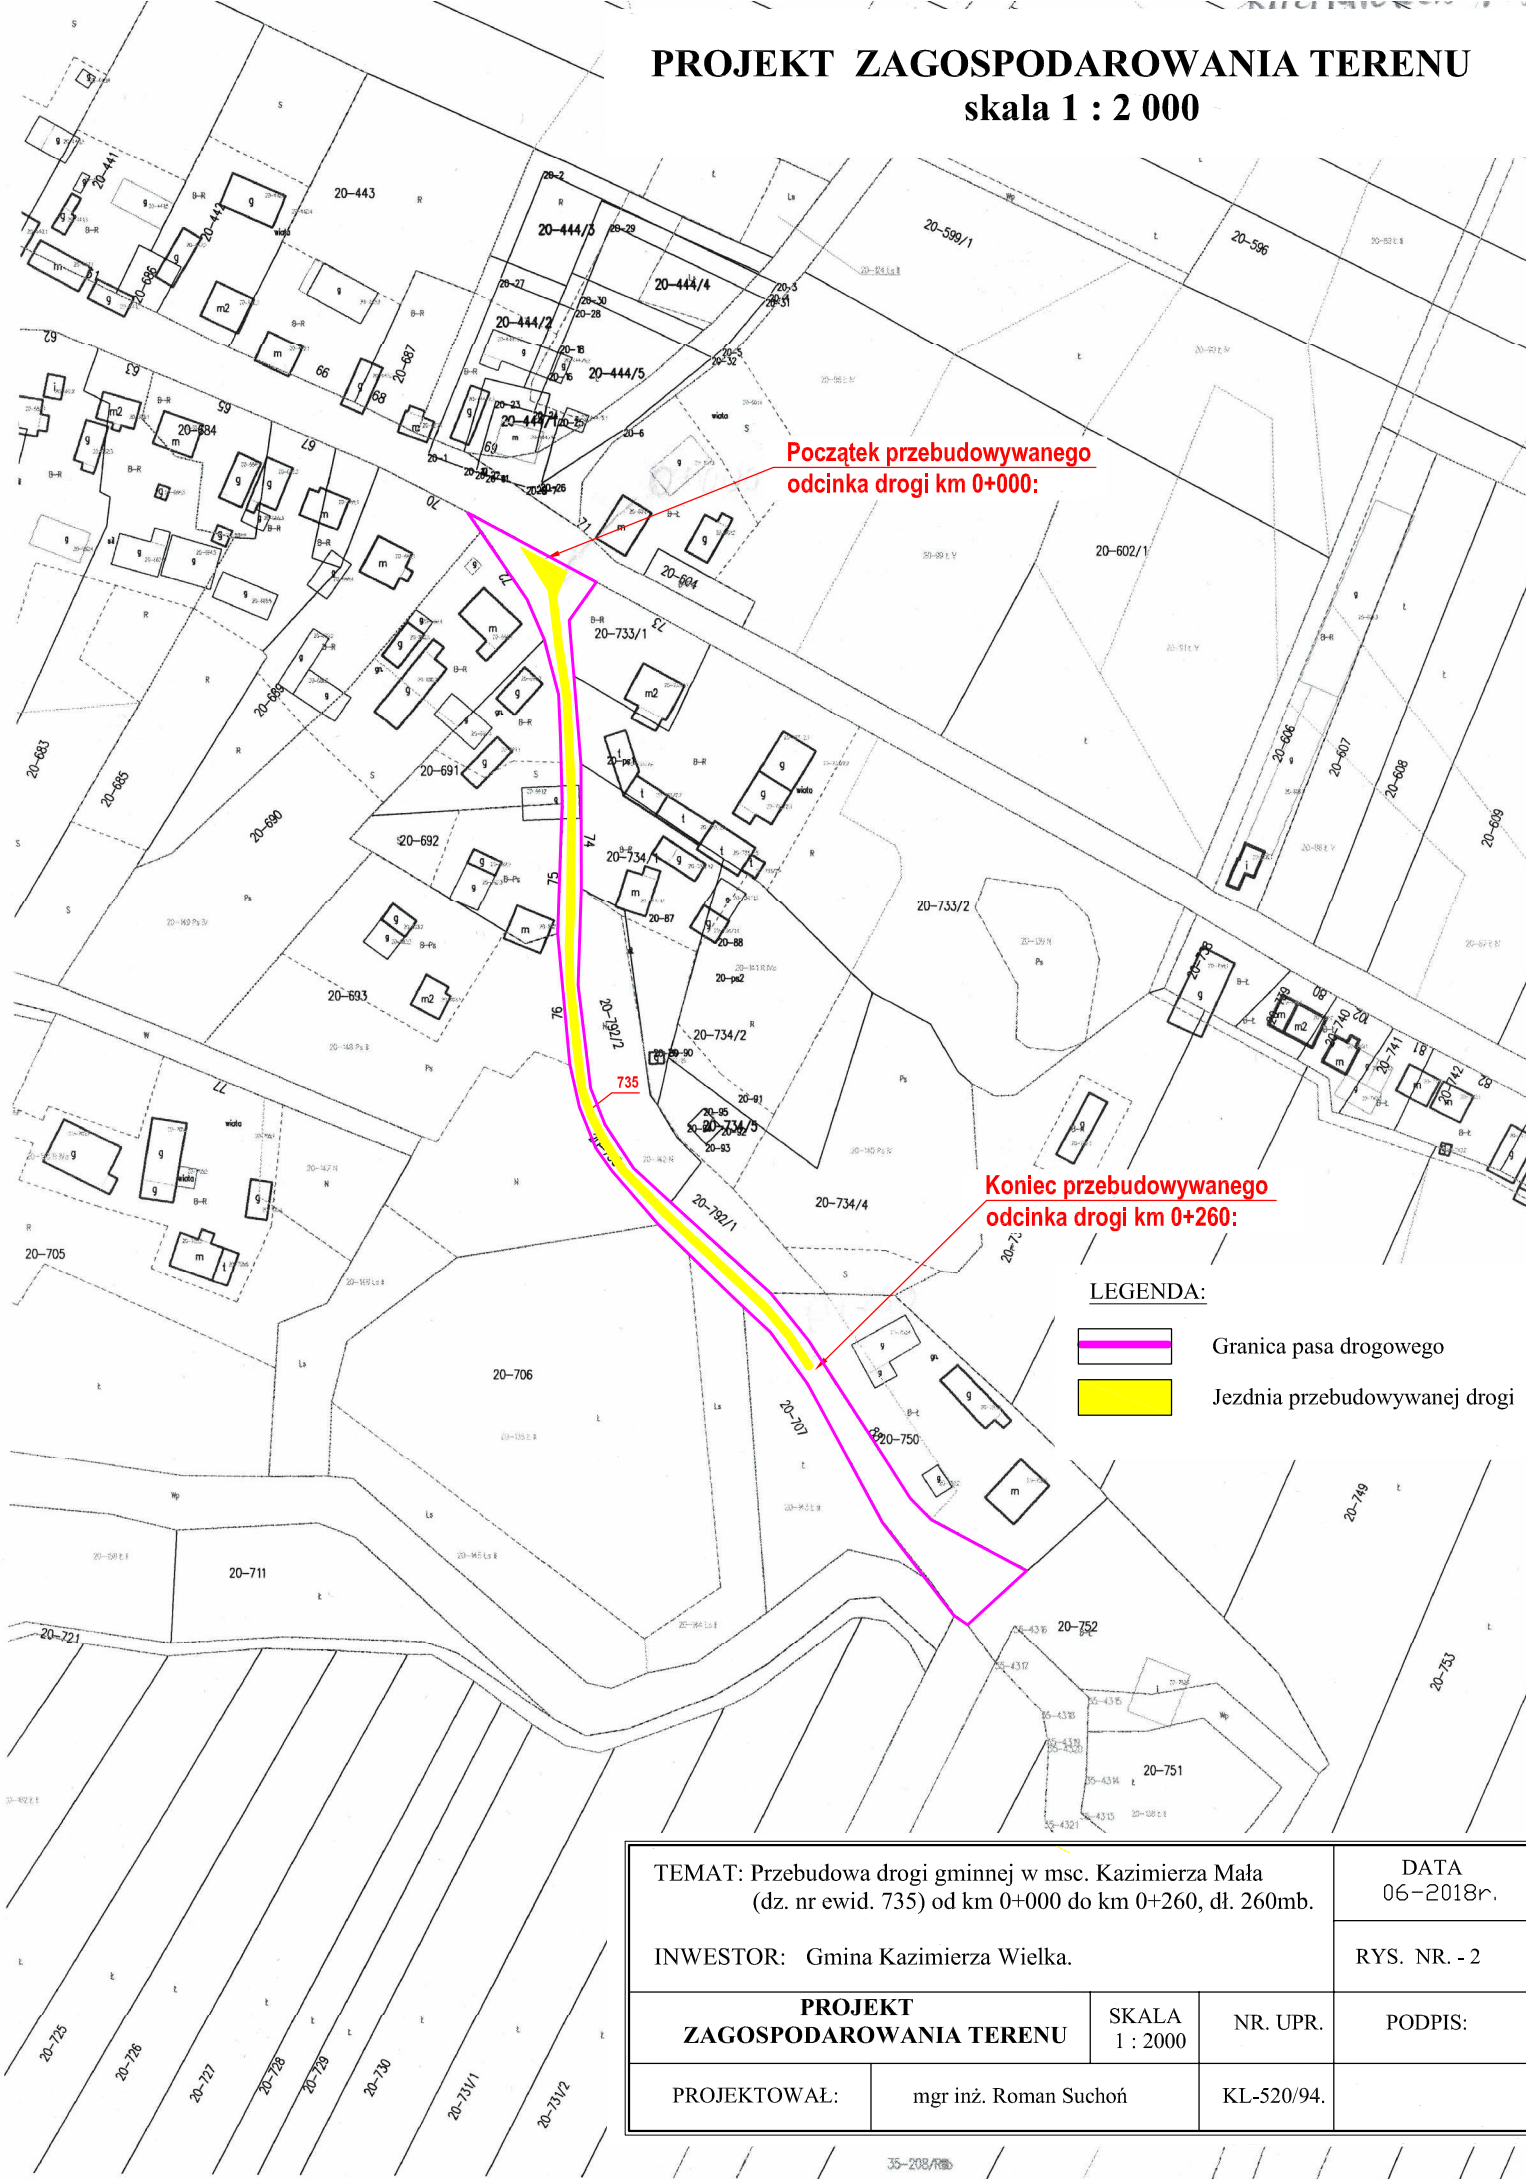

Początek przebudowywanego odcinka drogi km 0+000:

Koniec przebudowywanego odcinka drogi km 0+260:

LEGENDA:

- Granica pasa drogowego
- Jezdnia przebudowywanej drogi

TEMAT: Przebudowa drogi gminnej w msc. Kazimierza Mała (dz. nr ewid. 735) od km 0+000 do km 0+260, dł. 260mb.			DATA 06-2018r.		
INWESTOR: Gmina Kazimierza Wielka.			RYS. NR. - 2		
PROJEKT ZAGOSPODAROWANIA TERENU		SKALA 1 : 2000	NR. UPR.	PODPIS:	
PROJEKTOWAŁ:	mgr inż. Roman Suchoń		KL-520/94.		