

- PROGRAM FUNKCJONALNO-UZYTEKOWY**
- 1 - sala zebrani - 80.16 m² gres
 - 2 - aneks socjalny - 10.17 m² gres
 - 3 - komunikacja - 11.72 m² gres
 - 4 - wiatrołap - 1.80 m² gres
 - 5 - sanitariat niepełnosprawnych - 3.52 m² gres
 - 6 - przedsiónek - 0.87 m²
 - 7 - sanitariat - 1.42 m² gres
 - 8 - pomieszczenie gospodarcze - 14.49 m² gres
 - 9 - pomieszczenie gospodarcze - 14.99 m² gres
 - RAZEM 139.14 m²**

SC - 1
tynk cementowo-wapienny 1.5 cm
pustak z betonu komórkowego 30 cm
styropian 10 cm

SC - 2
tynk cementowo-wapienny 1.5 cm
pustak ceramiczny "Porotherm" 25 cm
styropian 10 cm


Przeznaczono pod względem wymagań higienicznych i zdrowotnych bez zastrzeżeń (z zastrzeżeniami!)

Lp. opinii: *AW/17*
Data: *20.10.2017* podpis i pieczęć inżyniera


mgr inż. Ewa Zielińska
PRACOWNICA DO SPRAW SANITARNO-HIGIENICZNYCH
NR UPRAWNIENIA 5-406
w zakresie bez ograniczeń
25-677 Kielce, ul. Łazy 46A
tel. (74) 411 345-73-83

Jednostka projektowa: USŁUGI PROJEKTOWE Waldemar Oziębło tel. 695 436 298 28-500 Kazimierza Wielka ul. Konstytucji 3 Maja 37	Data: 10.2017 Skala: 1:50	Nazwa rysunku: Rzut parteru Inwestor: Gmina Kazimierza Wielka, ul. T. Kościuszki 12, 28-500 Kazimierza Wielka	Podpis
Obiekt: Przebudowa, rozbudowa, nadbudowa i zmiana sposobu użytkowania budynku mieszkalnego na świetlicę wiejską	Nr rys.	Lokalizacja: Sieradzice dz.nr 158/2 i 158/3 Opracował: Waldemar Oziębło upr.nr 186/85 Projektował: mgr inż. Grzegorz Makowski upr.nr 10/PKOKK/2012 Sprawdził: mgr inż. Witold Pióro upr.nr BPP 380/80	[Signature]

RZUT PODDASZA 1:50

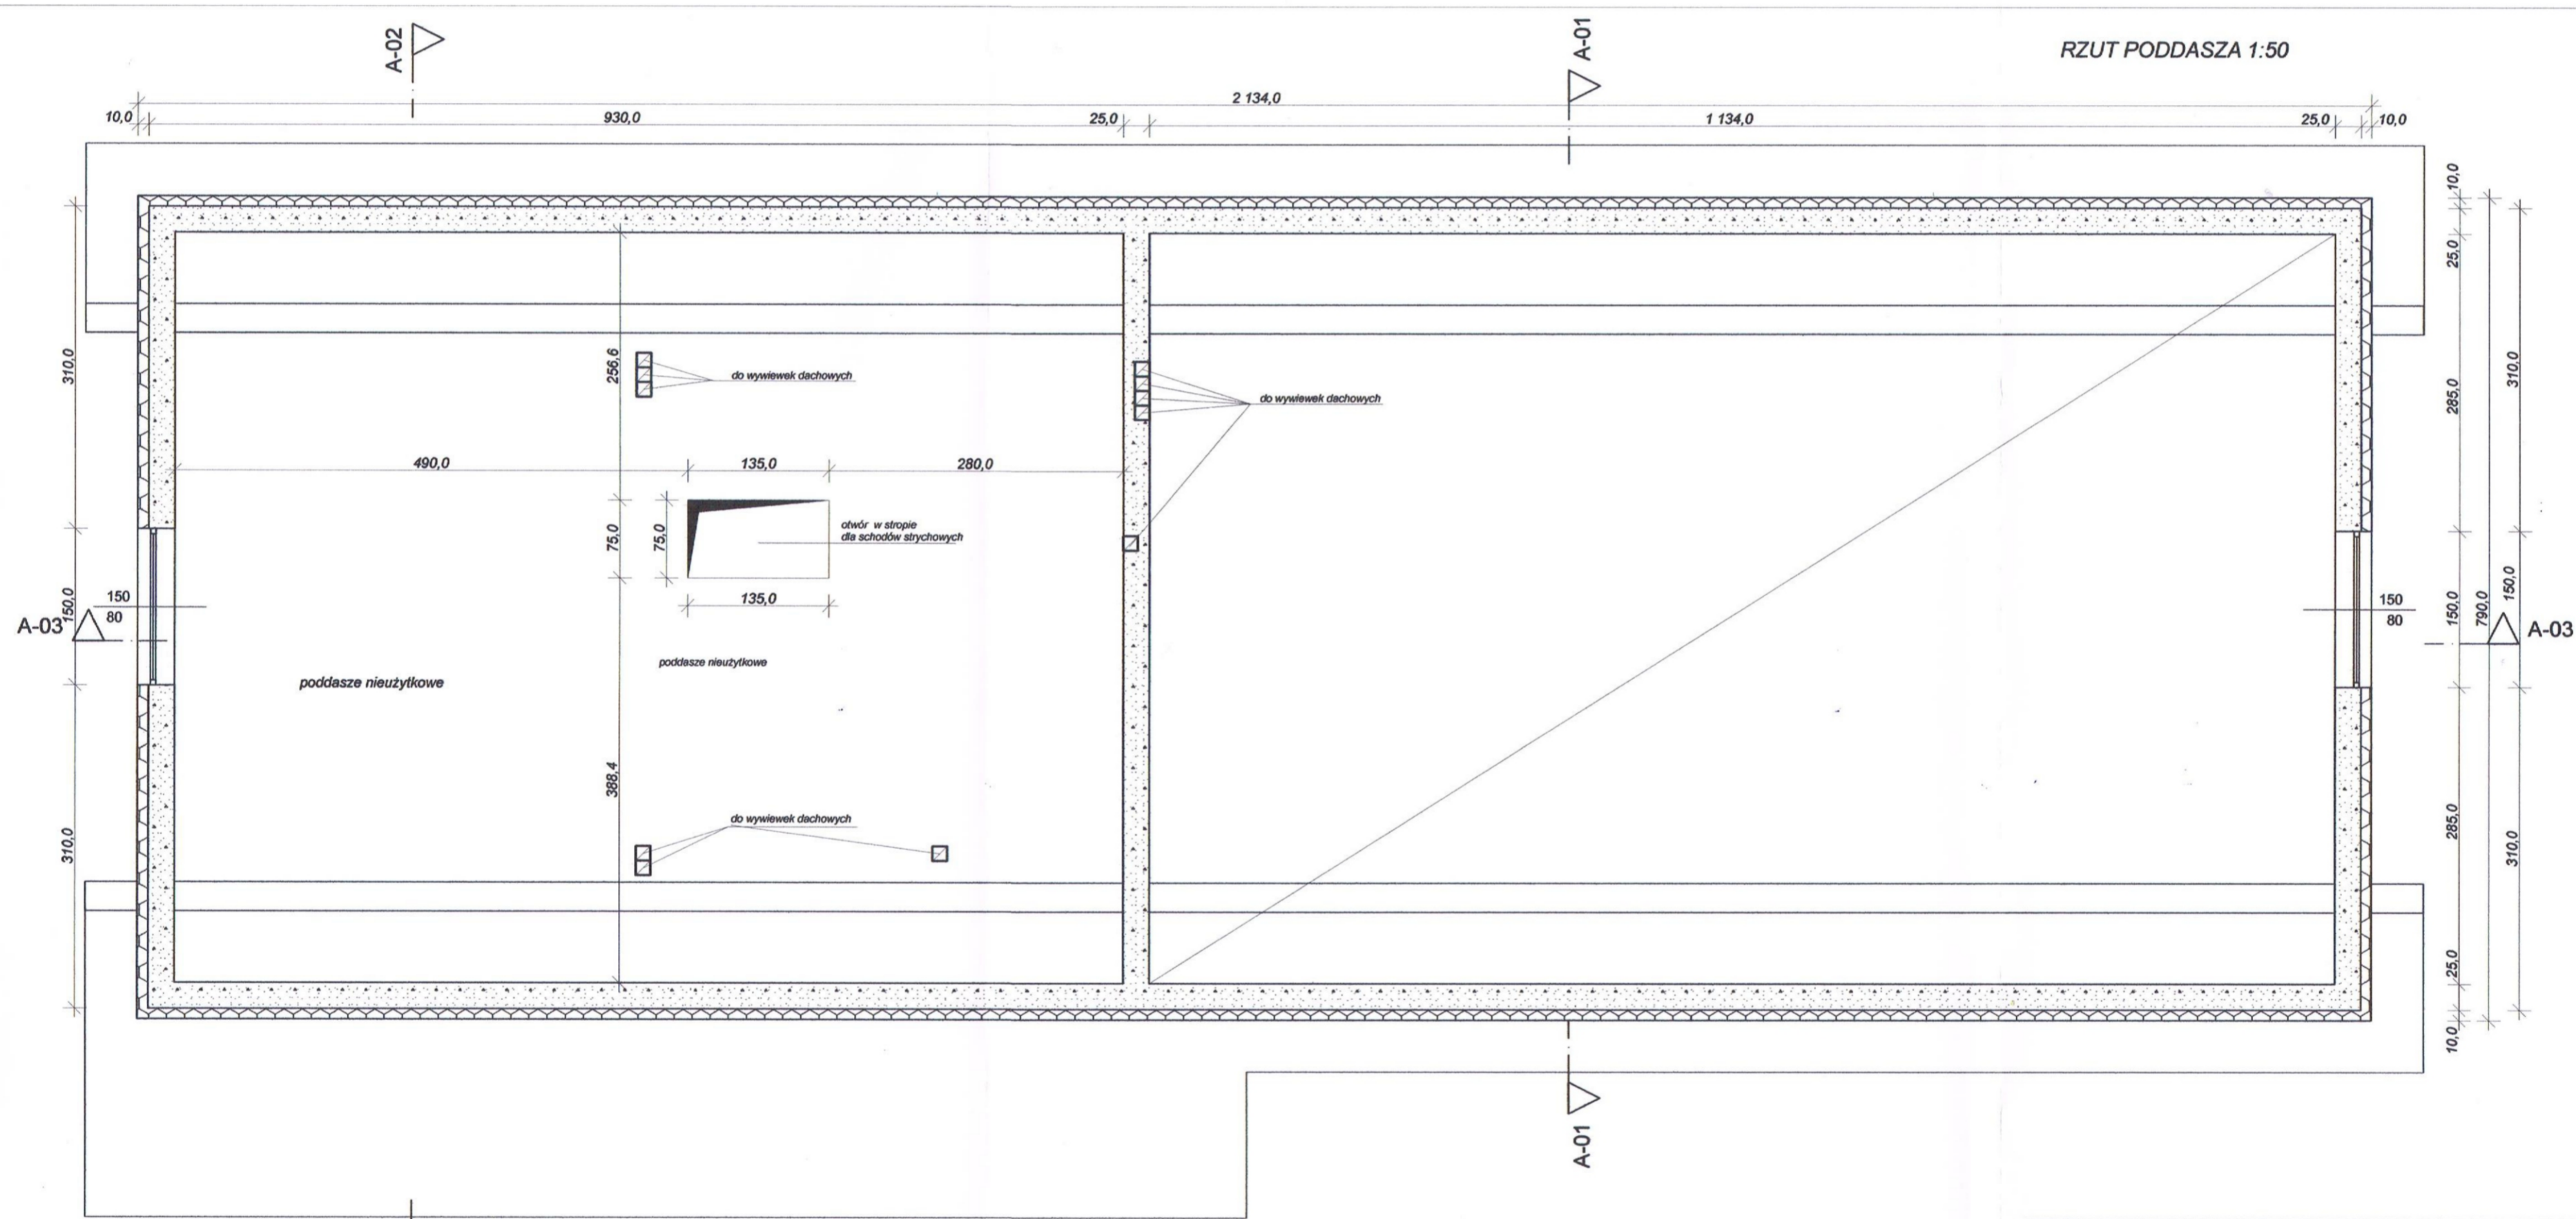


<p>Jednostka projektowa: USŁUGI PROJEKTOWE Waldemar Oziębło tel. 695 436 298 28-500 Kazimierza Wielka ul. Konstytucji 3 Maja 37</p>	<p>Data: 10.2017 Skala: 1:50</p>	<p>Nazwa rysunku: Rzut poddasza Inwestor: Gmina Kazimierza Wielka, ul. T. Kościuszki 12, 28-500 Kazimierza Wielka</p>	<p>Podpis</p>
<p>Opis: Przebudowa, rozbudowa, nadbudowa i zmiana sposobu użytkowania budynku mieszkalnego na świetlicę wiejską</p>	<p>Nr rys.</p>	<p>Lokalizacja: Sieradzkie dz.nr 158/2 i 158/3, Opracował: Waldemar Oziębło upr.nr 186/85 Projektował: mgr inż. Grzegorz Makowski upr.nr 10/PKOKK/2012 Sprawdził: mgr inż. Witold Pióro upr.nr BPP 360/80</p>	<p><i>[Signature]</i></p>

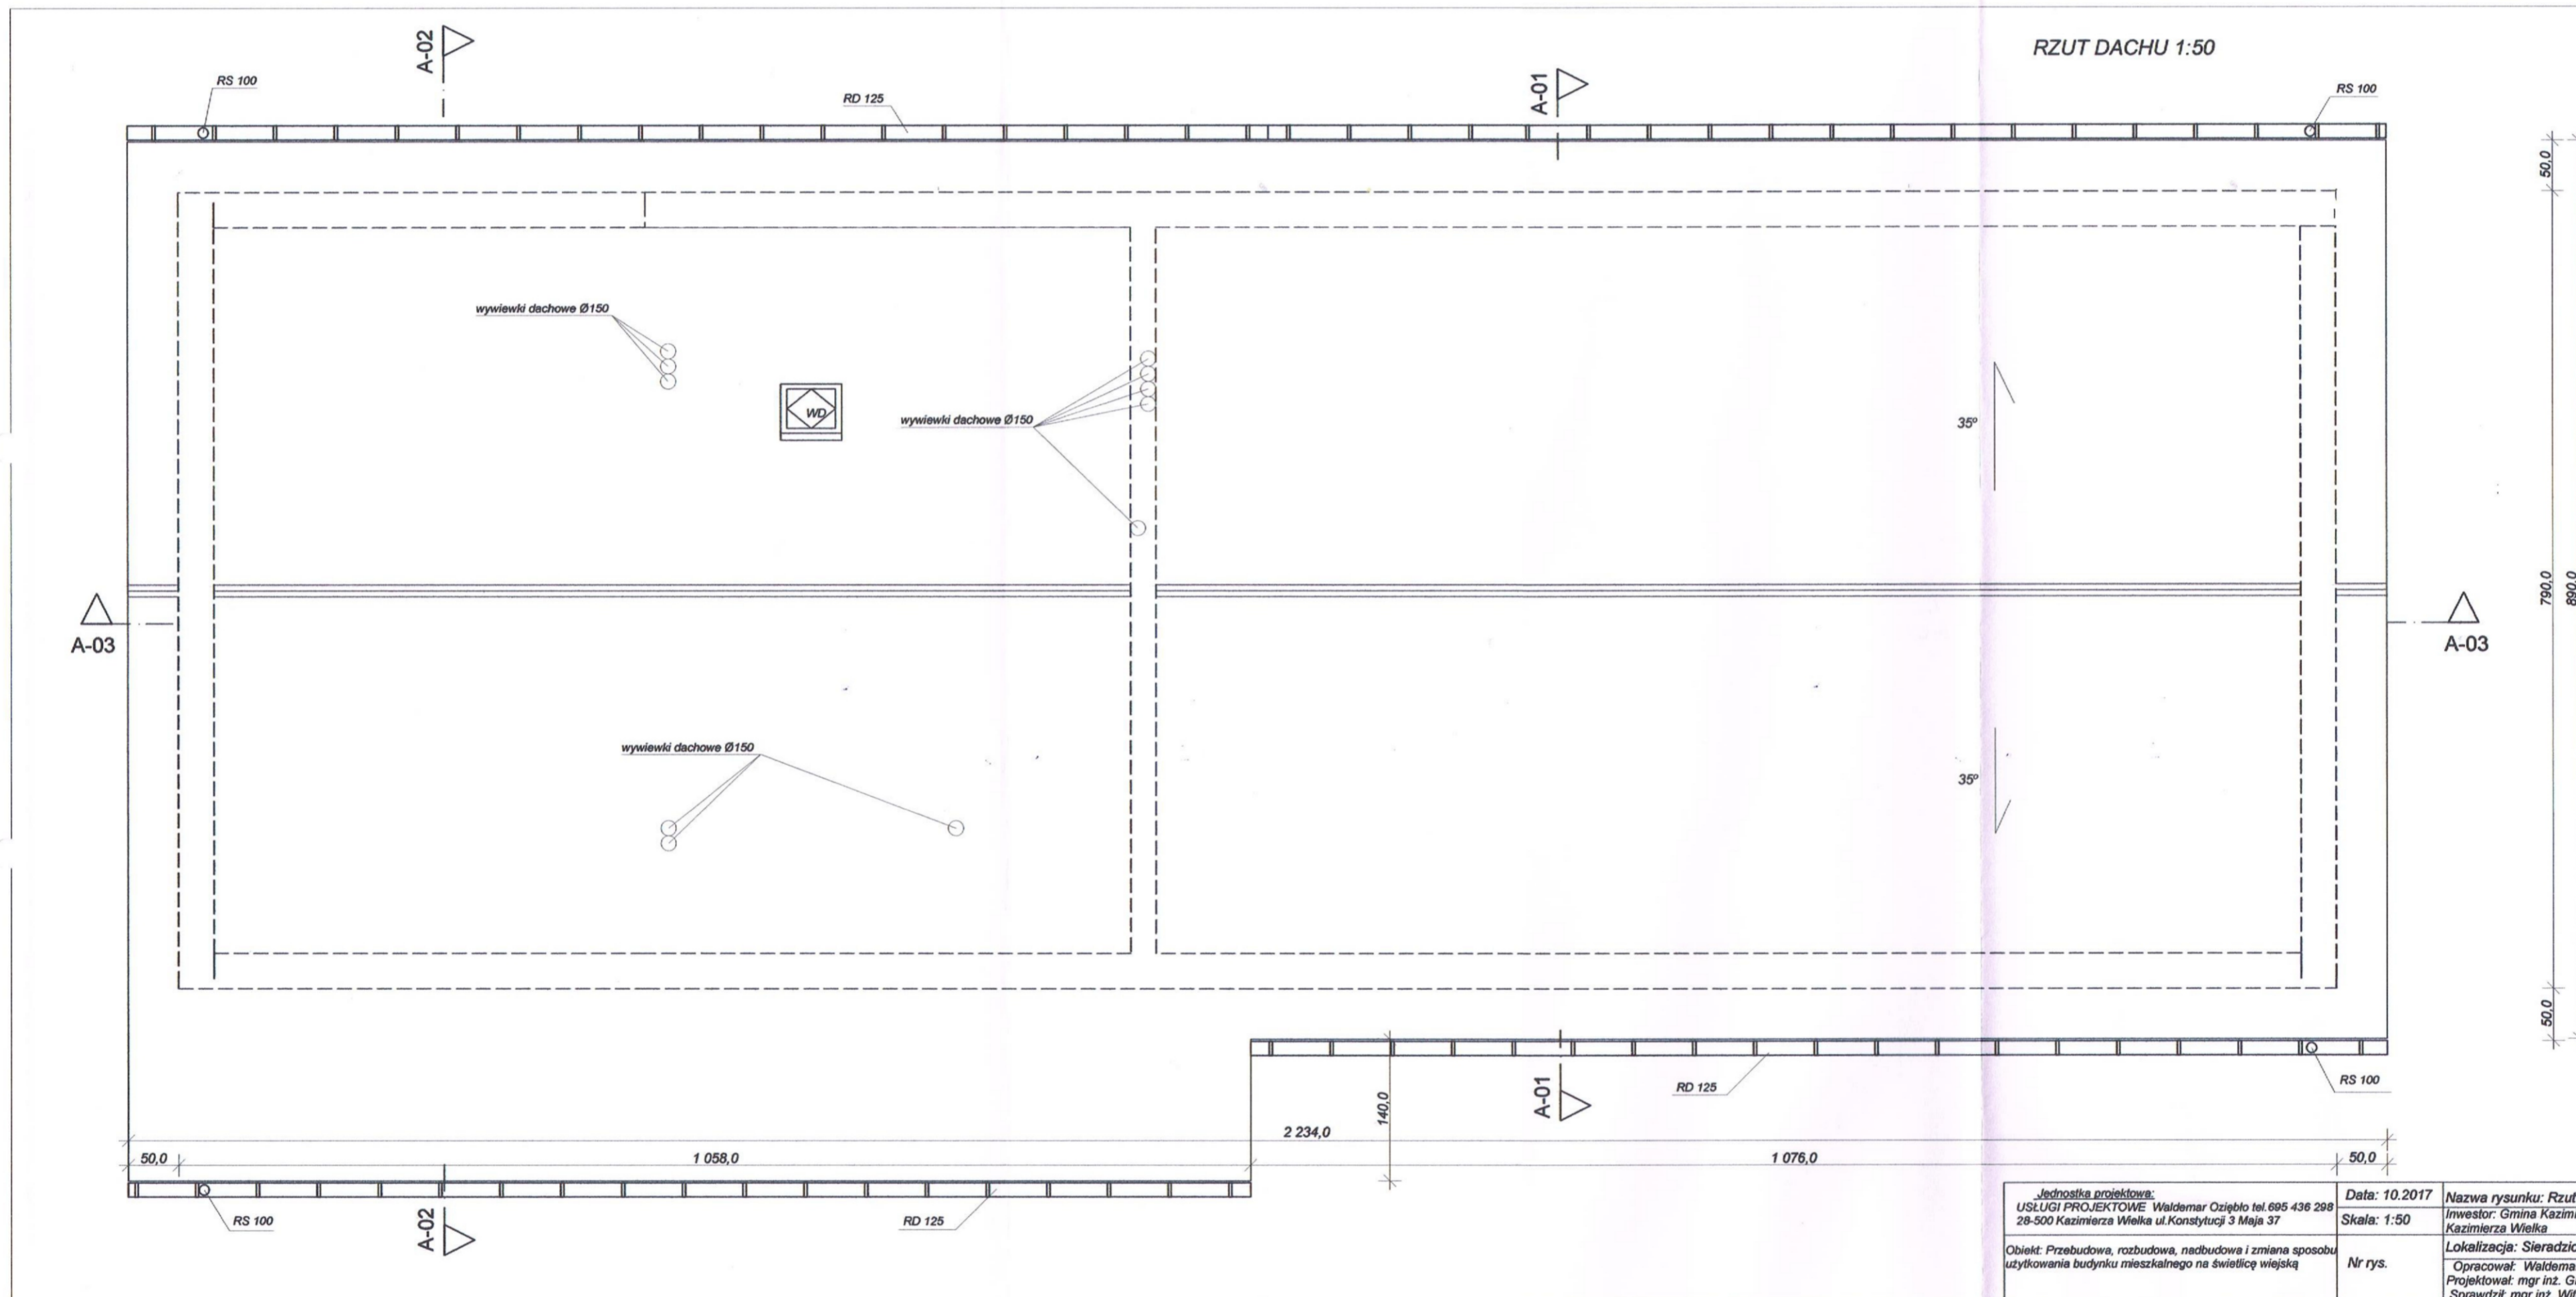


<p>Jednostka projektowa: USŁUGI PROJEKTOWE Waldemar Oziębło tel. 695 436 298 28-500 Kazimierza Wielka ul. Konstytucji 3 Maja 37</p>	<p>Data: 10.2017 Skala: 1:50</p>	<p>Nazwa rysunku: Rzut dachu Investor: Gmina Kazimierza Wielka, ul. T. Kościuszki 12, 28-500 Kazimierza Wielka</p>	<p>Podpis</p>
<p>Obiekt: Przebudowa, rozbudowa, nadbudowa i zmiana sposobu użytkowania budynku mieszkalnego na świetlicę wiejską</p>	<p>Nr rys.</p>	<p>Lokalizacja: Stieradźlice dz.nr 158/2 i 158/3 Opracował: Waldemar Oziębło upr.nr 186/85 Projektował: mgr inż. Grzegorz Makowski upr.nr 10/PKOKK/2012 Sprawdził: mgr inż. Witold Pióro upr.nr BPP 360/80</p>	<p><i>[Signature]</i></p>

RZUT WIĘŻBY DACHU 1:50

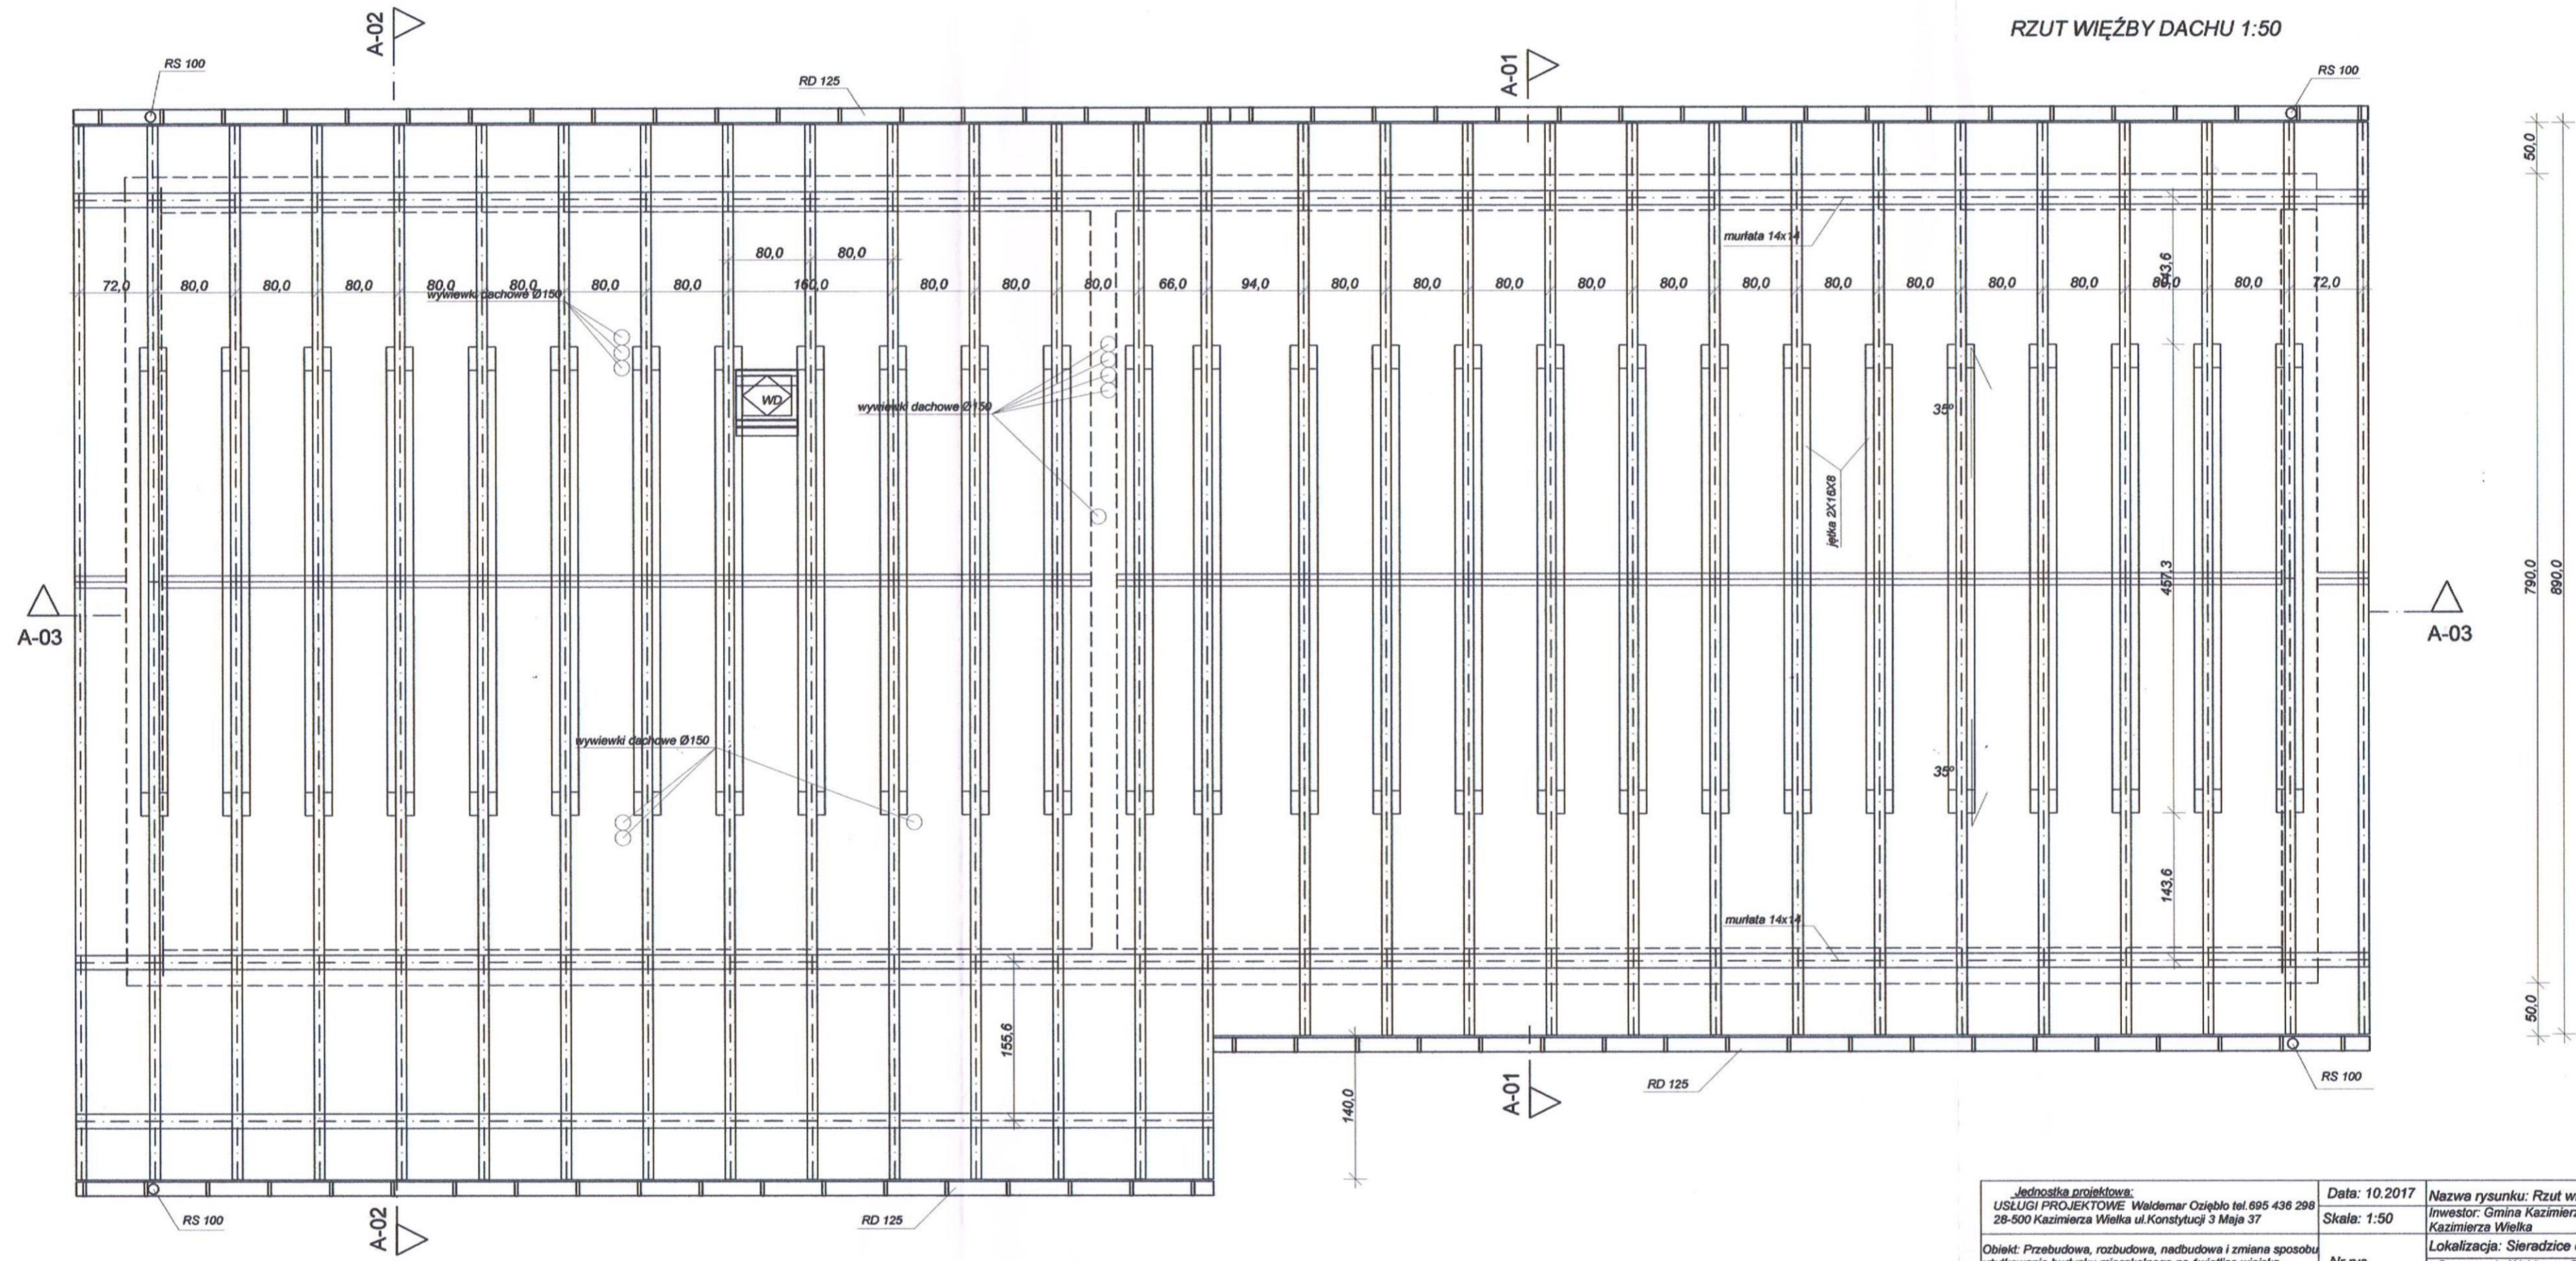


<p>Jednostka projektowa: USŁUGI PROJEKTOWE Waldemar Oziębło tel. 695 436 298 28-500 Kazimierza Wielka ul. Konstytucji 3 Maja 37</p>	<p>Data: 10.2017 Skala: 1:50</p>	<p>Nazwa rysunku: Rzut więźby dachu Inwestor: Gmina Kazimierza Wielka, ul. T. Kościuszki 12, 28-500 Kazimierza Wielka</p>	<p>Podpis</p>
<p>Opis: Przebudowa, rozbudowa, nadbudowa i zmiana sposobu użytkowania budynku mieszkalnego na świetlicę wiejską</p>	<p>Nr rys.</p>	<p>Lokalizacja: Sieradzice dz. nr 158/2 i 158/3 Opracował: Waldemar Oziębło upr. nr 188/85 Projektował: mgr inż. Grzegorz Makowski upr. nr 10/PKOK/K2012 Sprawił: mgr inż. Witold Pióro upr. nr BPP 360/80</p>	<p><i>[Signature]</i></p>

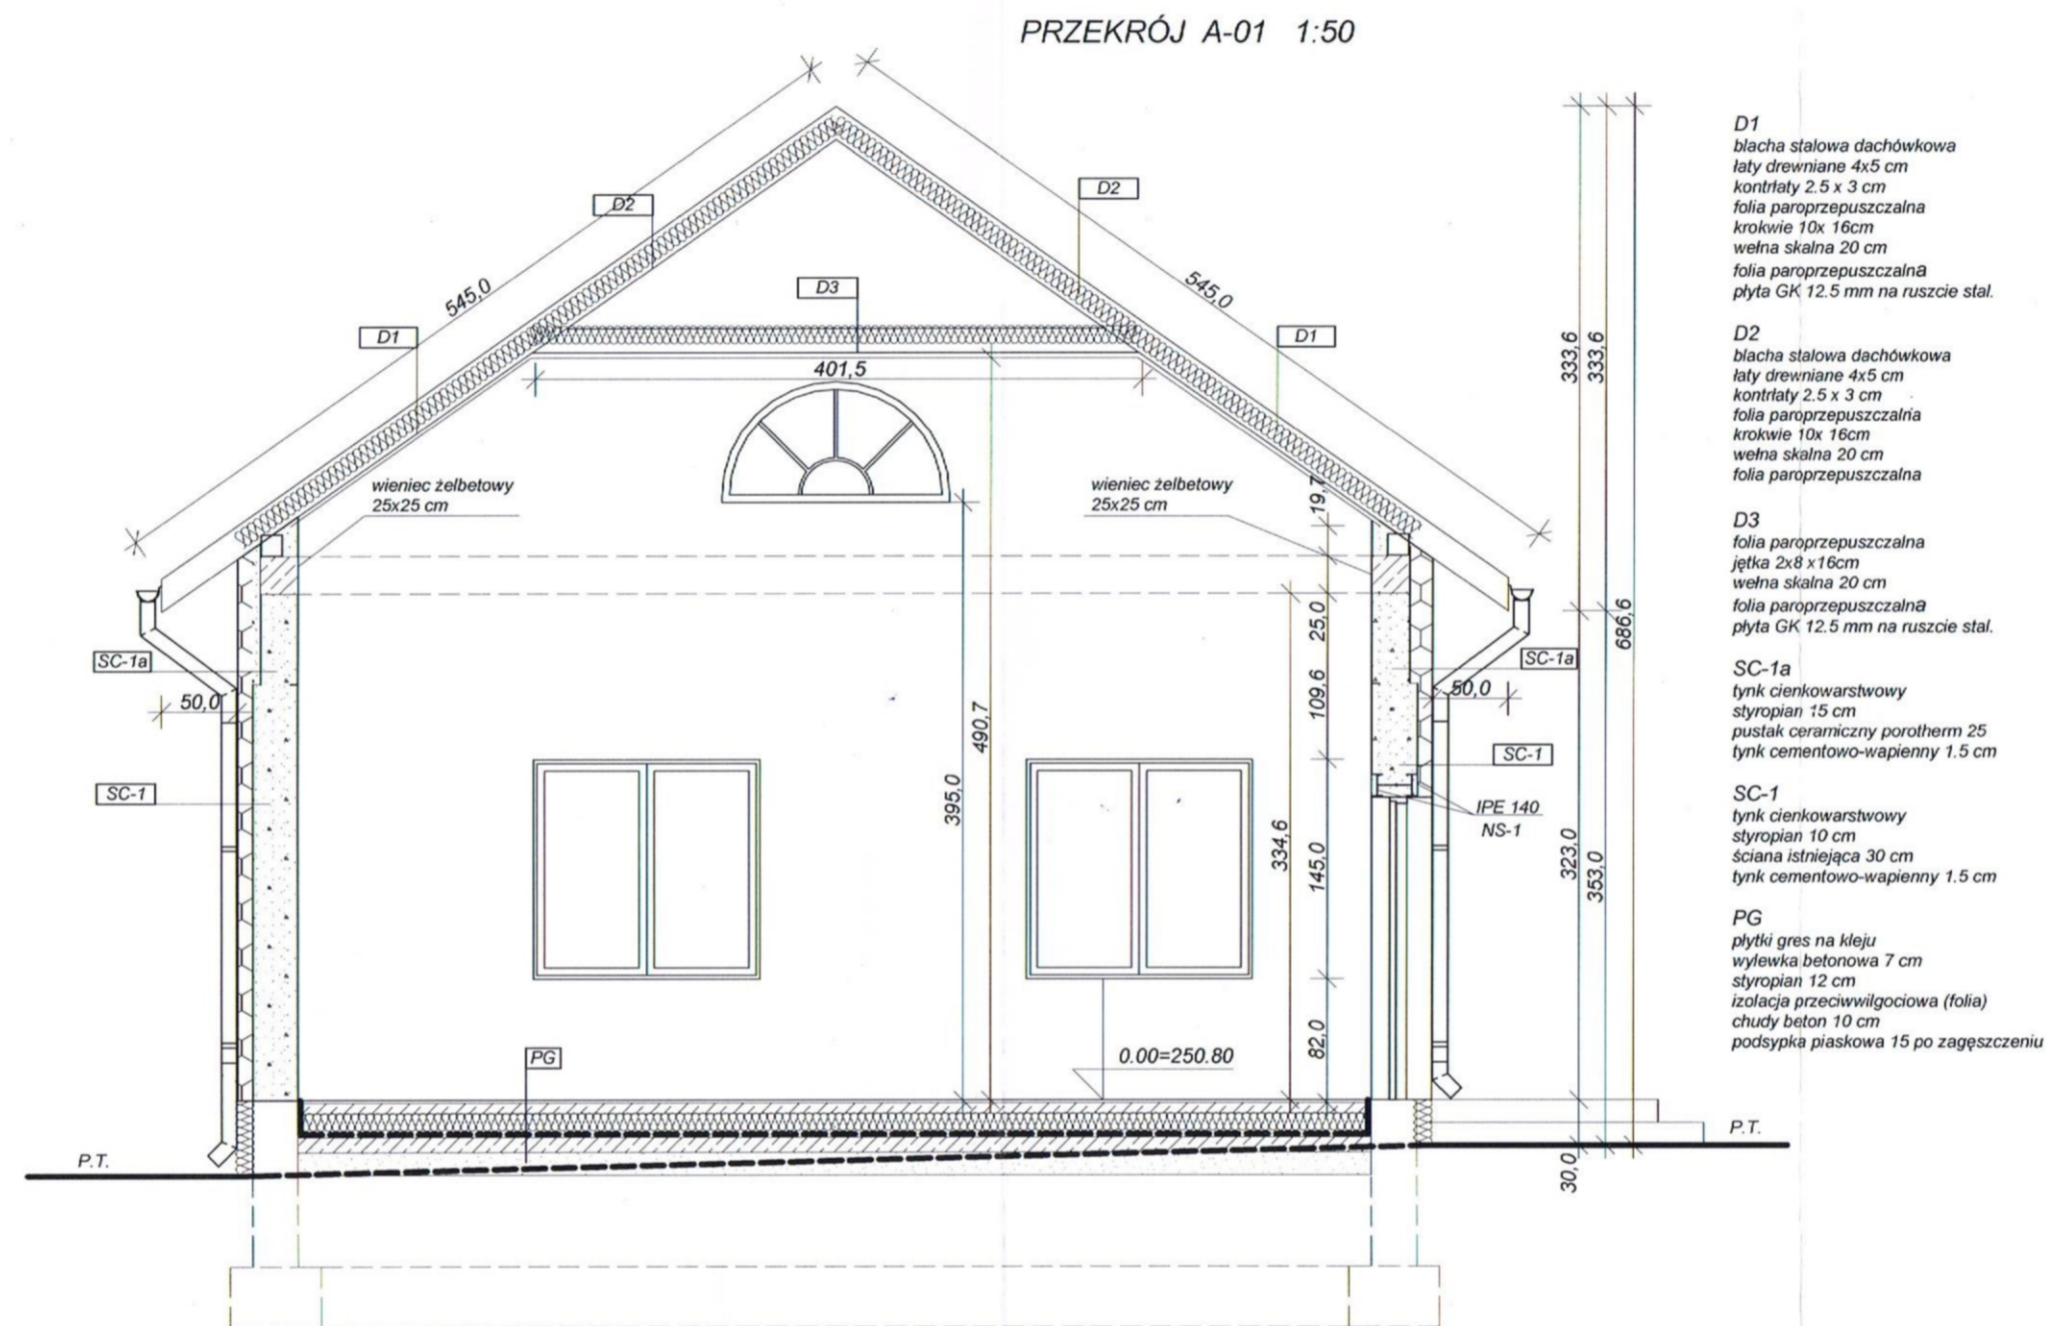

Jednostka projektowa: USŁUGI PROJEKTOWE Waldemar Oziębło tel 695 436 298 28-500 Kazimierza Wielka ul.Konstytucji 3 Maja 37 Obiekt: Przebudowa, rozbudowa, nadbudowa i zmiana sposobu użytkowania budynku mieszkalnego na świetlicę wiejską	Data: 10.2017	Nazwa rysunku: Przekrój A-01	Podpis
	Skala: 1:50	Inwestor: Gmina Kazimierza Wielka, ul.T.Kościuszki 12, 28-500 Kazimierza Wielka Lokalizacja: Sieradzice dz.nr 158/2 i 158/3, Nr rys.	

PRZEKRÓJ A-02 1:50

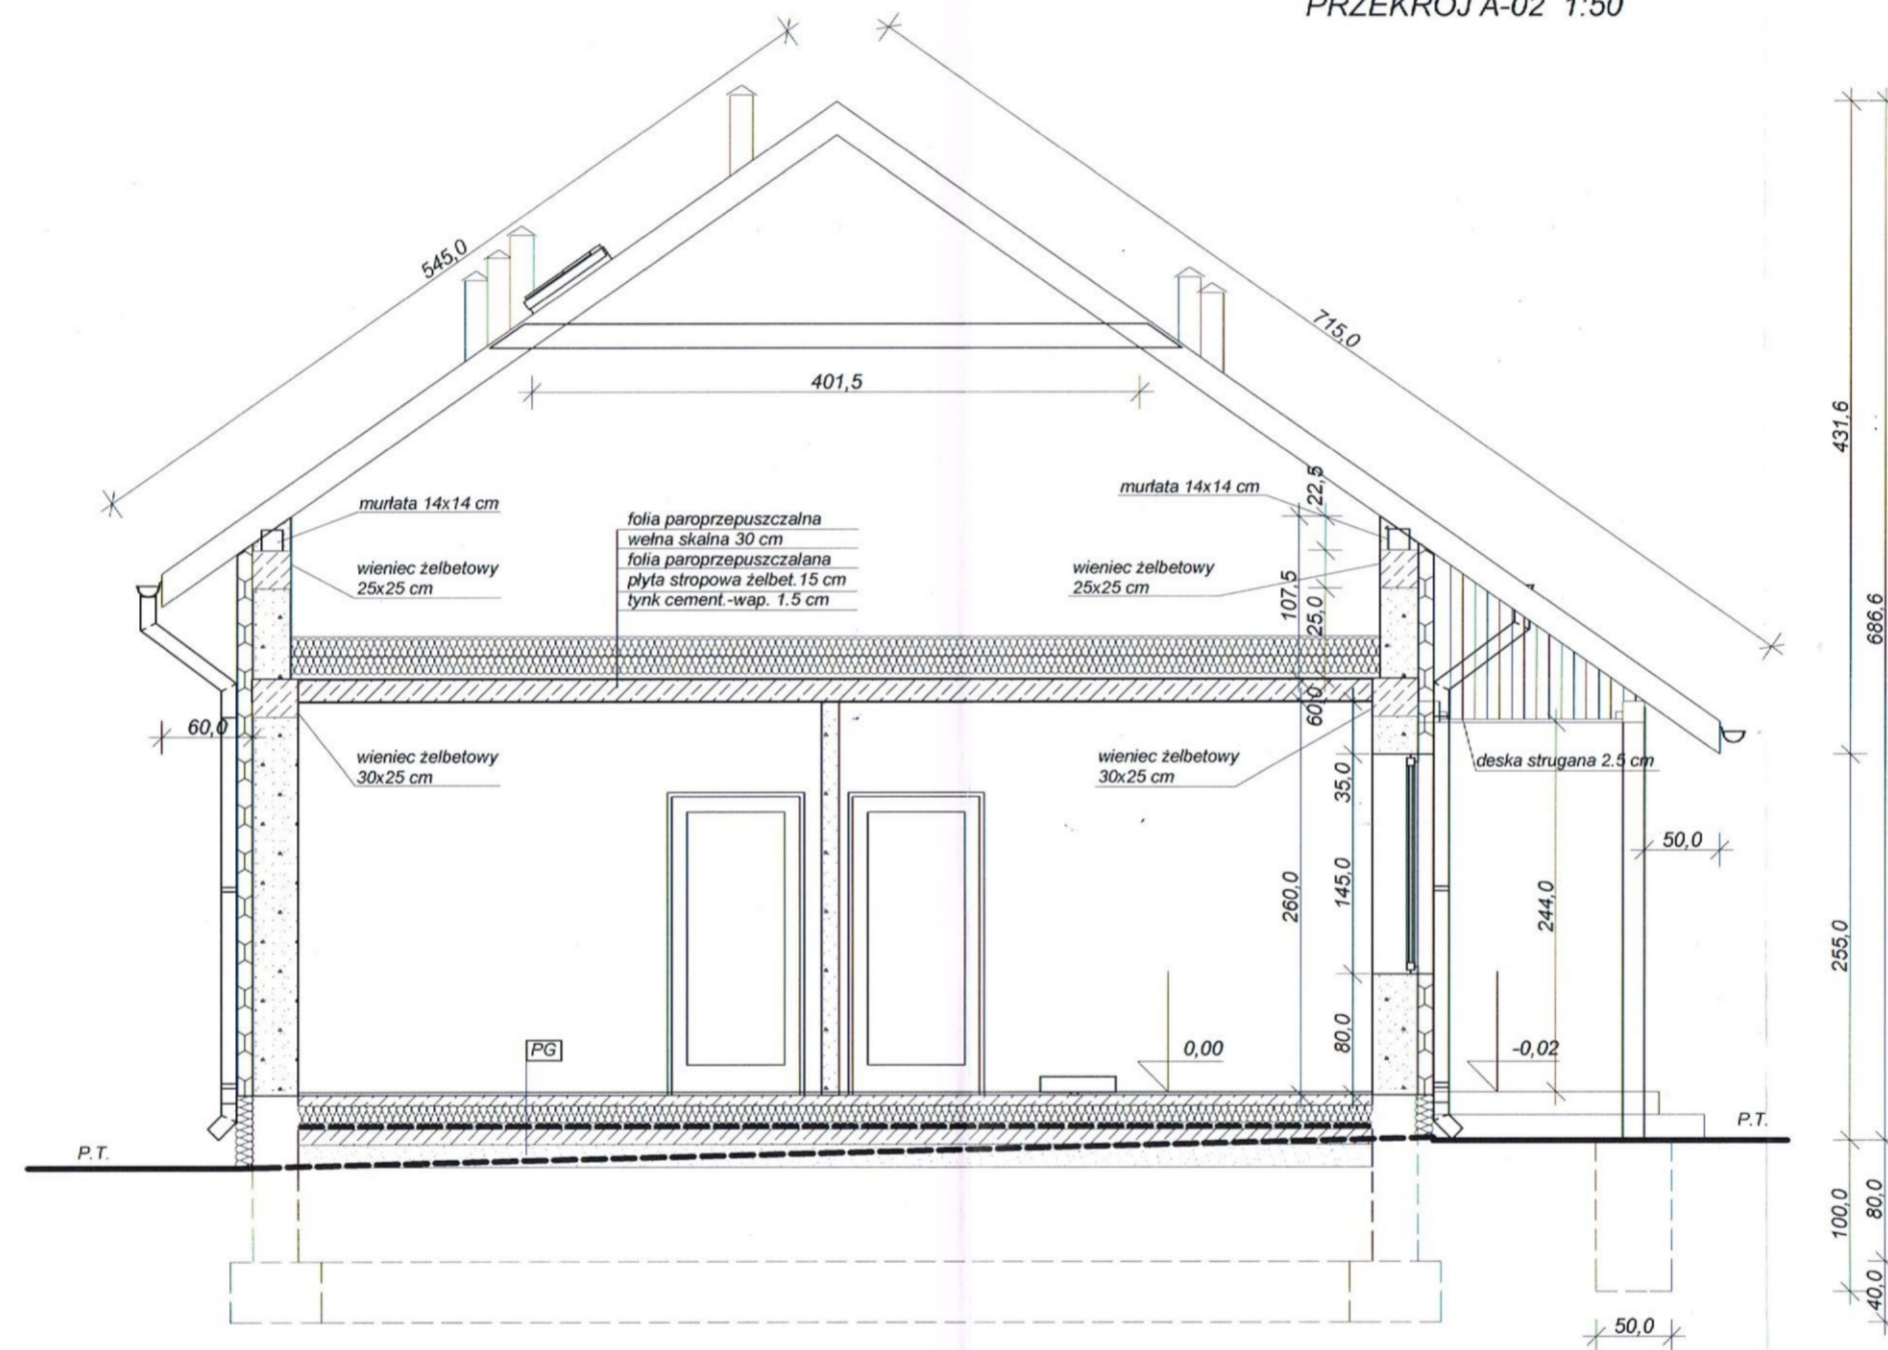


<p><u>Jednostka projektowa:</u> USŁUGI PROJEKTOWE Waldemar Oziębło tel 695 436 298 28-500 Kazimierza Wielka ul. Konstytucji 3 Maja 37</p>	<p>Data: 10.2017 Skala: 1:50</p>	<p>Nazwa rysunku: Przekrój A-02 Inwestor: Gmina Kazimierza Wielka, ul. T. Kościuszki 12, 28-500 Kazimierza Wielka</p>	<p>Podpis</p>
<p>Objekt: Przebudowa, rozbudowa, nadbudowa i zmiana sposobu użytkowania budynku mieszkalnego na świetlicę wiejską</p>	<p>Nr rys.</p>	<p>Lokalizacja: Sieradzice dz.nr 158/2 i 158/3, Opracował: Waldemar Oziębło upr.nr 186/85 Projektował: mgr inż. Grzegorz Makowski upr.nr 10/PKOKK/2012. Sprawdził: mgr inż. Witold Pióro upr.nr BPP 360/80</p>	


ELEWACJA PÓŁNOCNA




ELEWACJA WSCHODNIA

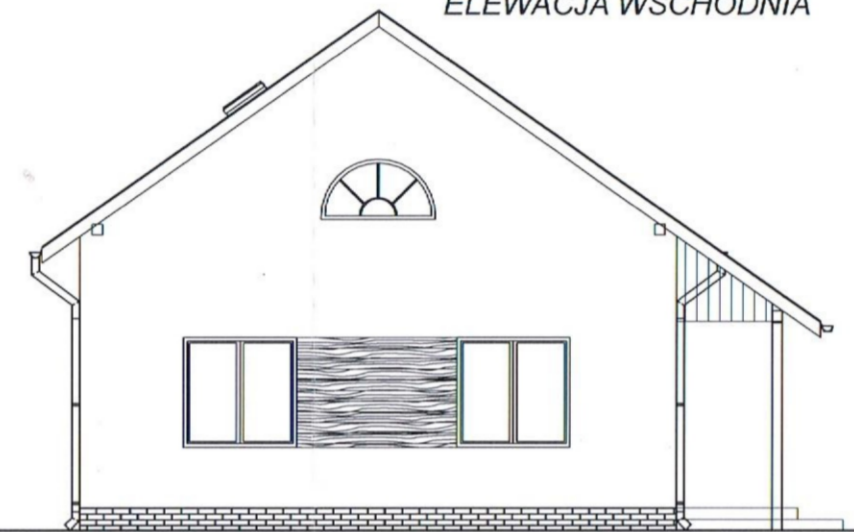

ELEWACJA ZACHODNIA

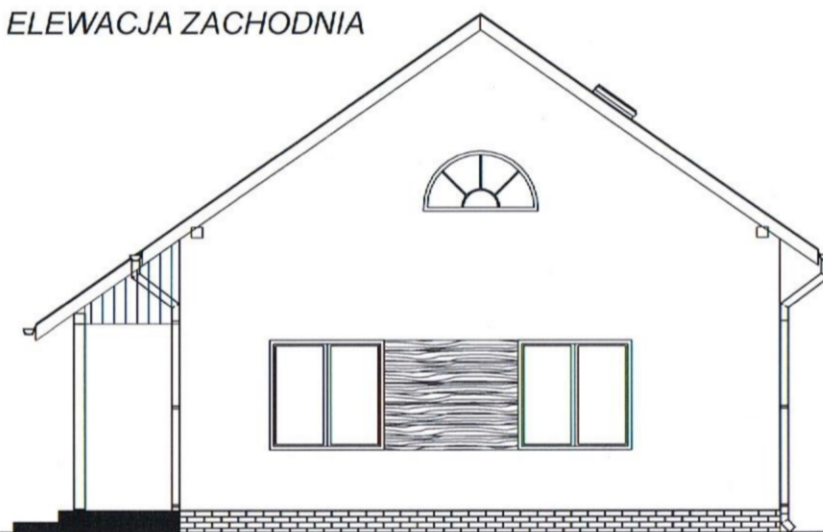

ELEWACJA POŁUDNIOWA

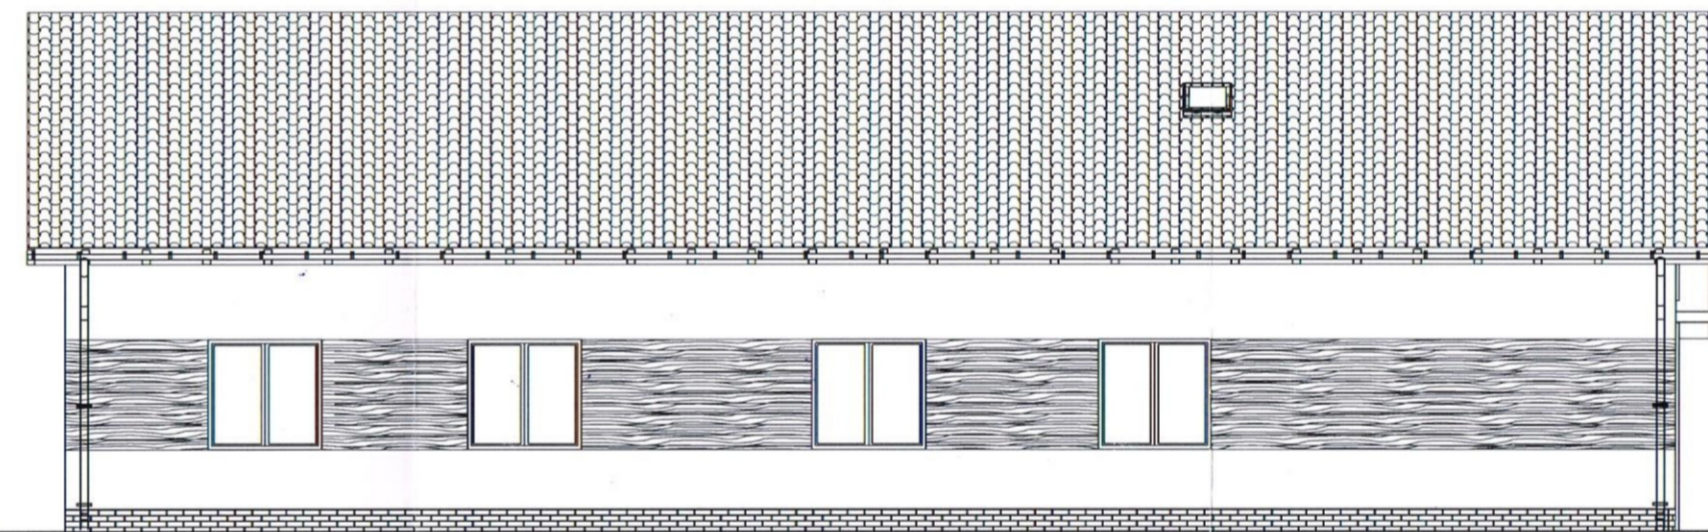


<p>Jednostka projektowa: USŁUGI PROJEKTOWE Waldemar Oziębło tel. 695 436 298 28-500 Kazimierza Wielka ul. Konstytucji 3 Maja 37</p>	<p>Data: 10.2017 Skala: 1:100</p>	<p>Nazwa rysunku: Elewacje Inwestor: Gmina Kazimierza Wielka, ul. T. Kościuszki 12, 28-500 Kazimierza Wielka</p>	<p>Podpis</p>
<p>Obiekt: Przebudowa, rozbudowa, nadbudowa i zmiana sposobu użytkowania budynku mieszkalnego na świetlicę wiejską</p>	<p>Nr rys.</p>	<p>Lokalizacja: Sieradzice dz.nr 158/2 i 158/3, Opracował: Waldemar Oziębło upr.nr 186/85 Projektował: mgr inż. Grzegorz Makowski upr.nr 10/PKOKK/2012 Sprawdził: mgr inż. Witold Pióro upr.nr BPP 360/80</p>	

ELEWACJA PÓŁNOCNA





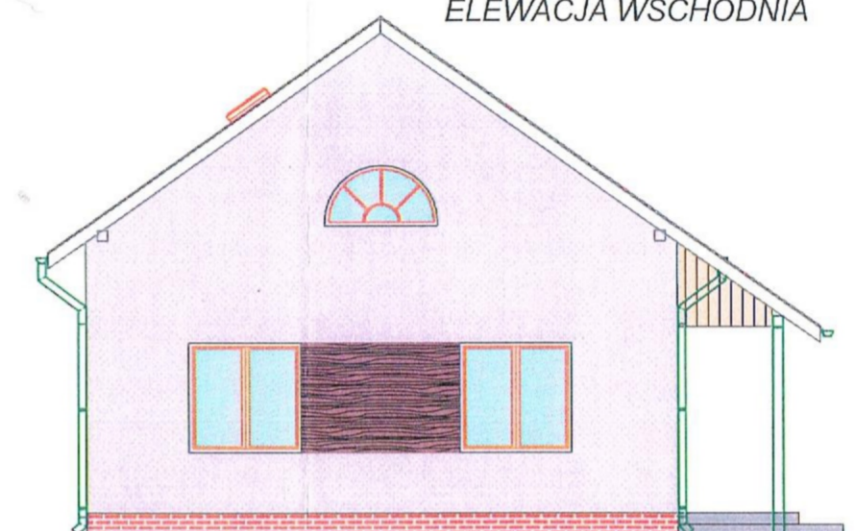





ELEWACJA WSCHODNIA




ELEWACJA POŁUDNIOWA

ELEWACJA ZACHODNIA

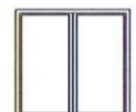


O pojed.skrzydł.uchylne 12 	Szer.: 60 cm	2 szt.	D1 Drzwi proste 12 	Szer.: 80 cm	1 szt.
	Wysoko... 60 cm			Wys.: 200 cm	
	ID użytkownika	Okna-021		ID użytkownika	D-040
	Kierunek otwierania	L		Kierunek otwierania	L
Nazwa wykończenie powierzc...		...	Nazwa wykończenie powierzd		Drewno-Sosna Pion...
O stałe półokrągłe 12 	Szer.: 150 cm	2 szt.	D1 Drzwi proste 12 	Szer.: 90 cm	7 szt.
	Wysoko... 80 cm			Wys.: 200 cm	
	ID użytkownika	Okna-017		ID użytkownika	D-019
	Kierunek otwierania	L		Kierunek otwierania	
Nazwa wykończenie powierzc...		...	Nazwa wykończenie powierzd		Drewno-Sosna Pion...
O2 rozwierane 12 	Szer.: 140 cm	2 szt.	D1 Drzwi wejściowe 12 	Szer.: 100 cm	1 szt.
	Wysoko... 115 cm			Wys.: 200 cm	
	ID użytkownika	Okna-005		ID użytkownika	D-017
	Kierunek otwierania	L		Kierunek otwierania	P
Nazwa wykończenie powierzc...		...	Nazwa wykończenie powierzd		Drewno-Sosna Pion...
O2 rozwierane 12 	Szer.: 150 cm	9 szt.	D2 Drzwi podw. proste 12 	Szer.: 180 cm	1 szt.
	Wysoko... 145 cm			Wys.: 200 cm	
	ID użytkownika	Okna-007		ID użytkownika	D-035
	Kierunek otwierania	P		Kierunek otwierania	P
Nazwa wykończenie powierzc...		...	Nazwa wykończenie powierzd		Drewno-Sosna Pion...

Jednostka projektowa: USŁUGI PROJEKTOWE Waldemar Oziębło tel.695 436 298 28-500 Kazimierza Wielka ul.Konstytucji 3 Maja 37	Data: 10.2017 Skala: 1:100	Nazwa rysunku: Zestawienie stolarki Inwestor: Gmina Kazimierza Wielka, ul.T.Kościuszki 12, 28-500 Kazimierza Wielka	Podpis 
Obiekt: Przebudowa, rozbudowa, nadbudowa i zmiana sposobu użytkowania budynku mieszkalnego na świetlicę wiejską	Nr rys.	Lokalizacja: Sieradzkie dz.nr 158/2 i 158/3 Opracował: Waldemar Oziębło upr.nr 186/85 Projektował: mgr inż. Grzegorz Makowski upr.nr 10/PKOR/2012 Sprawdził: mgr inż. Witold Pióro upr.nr BPP 360/80	

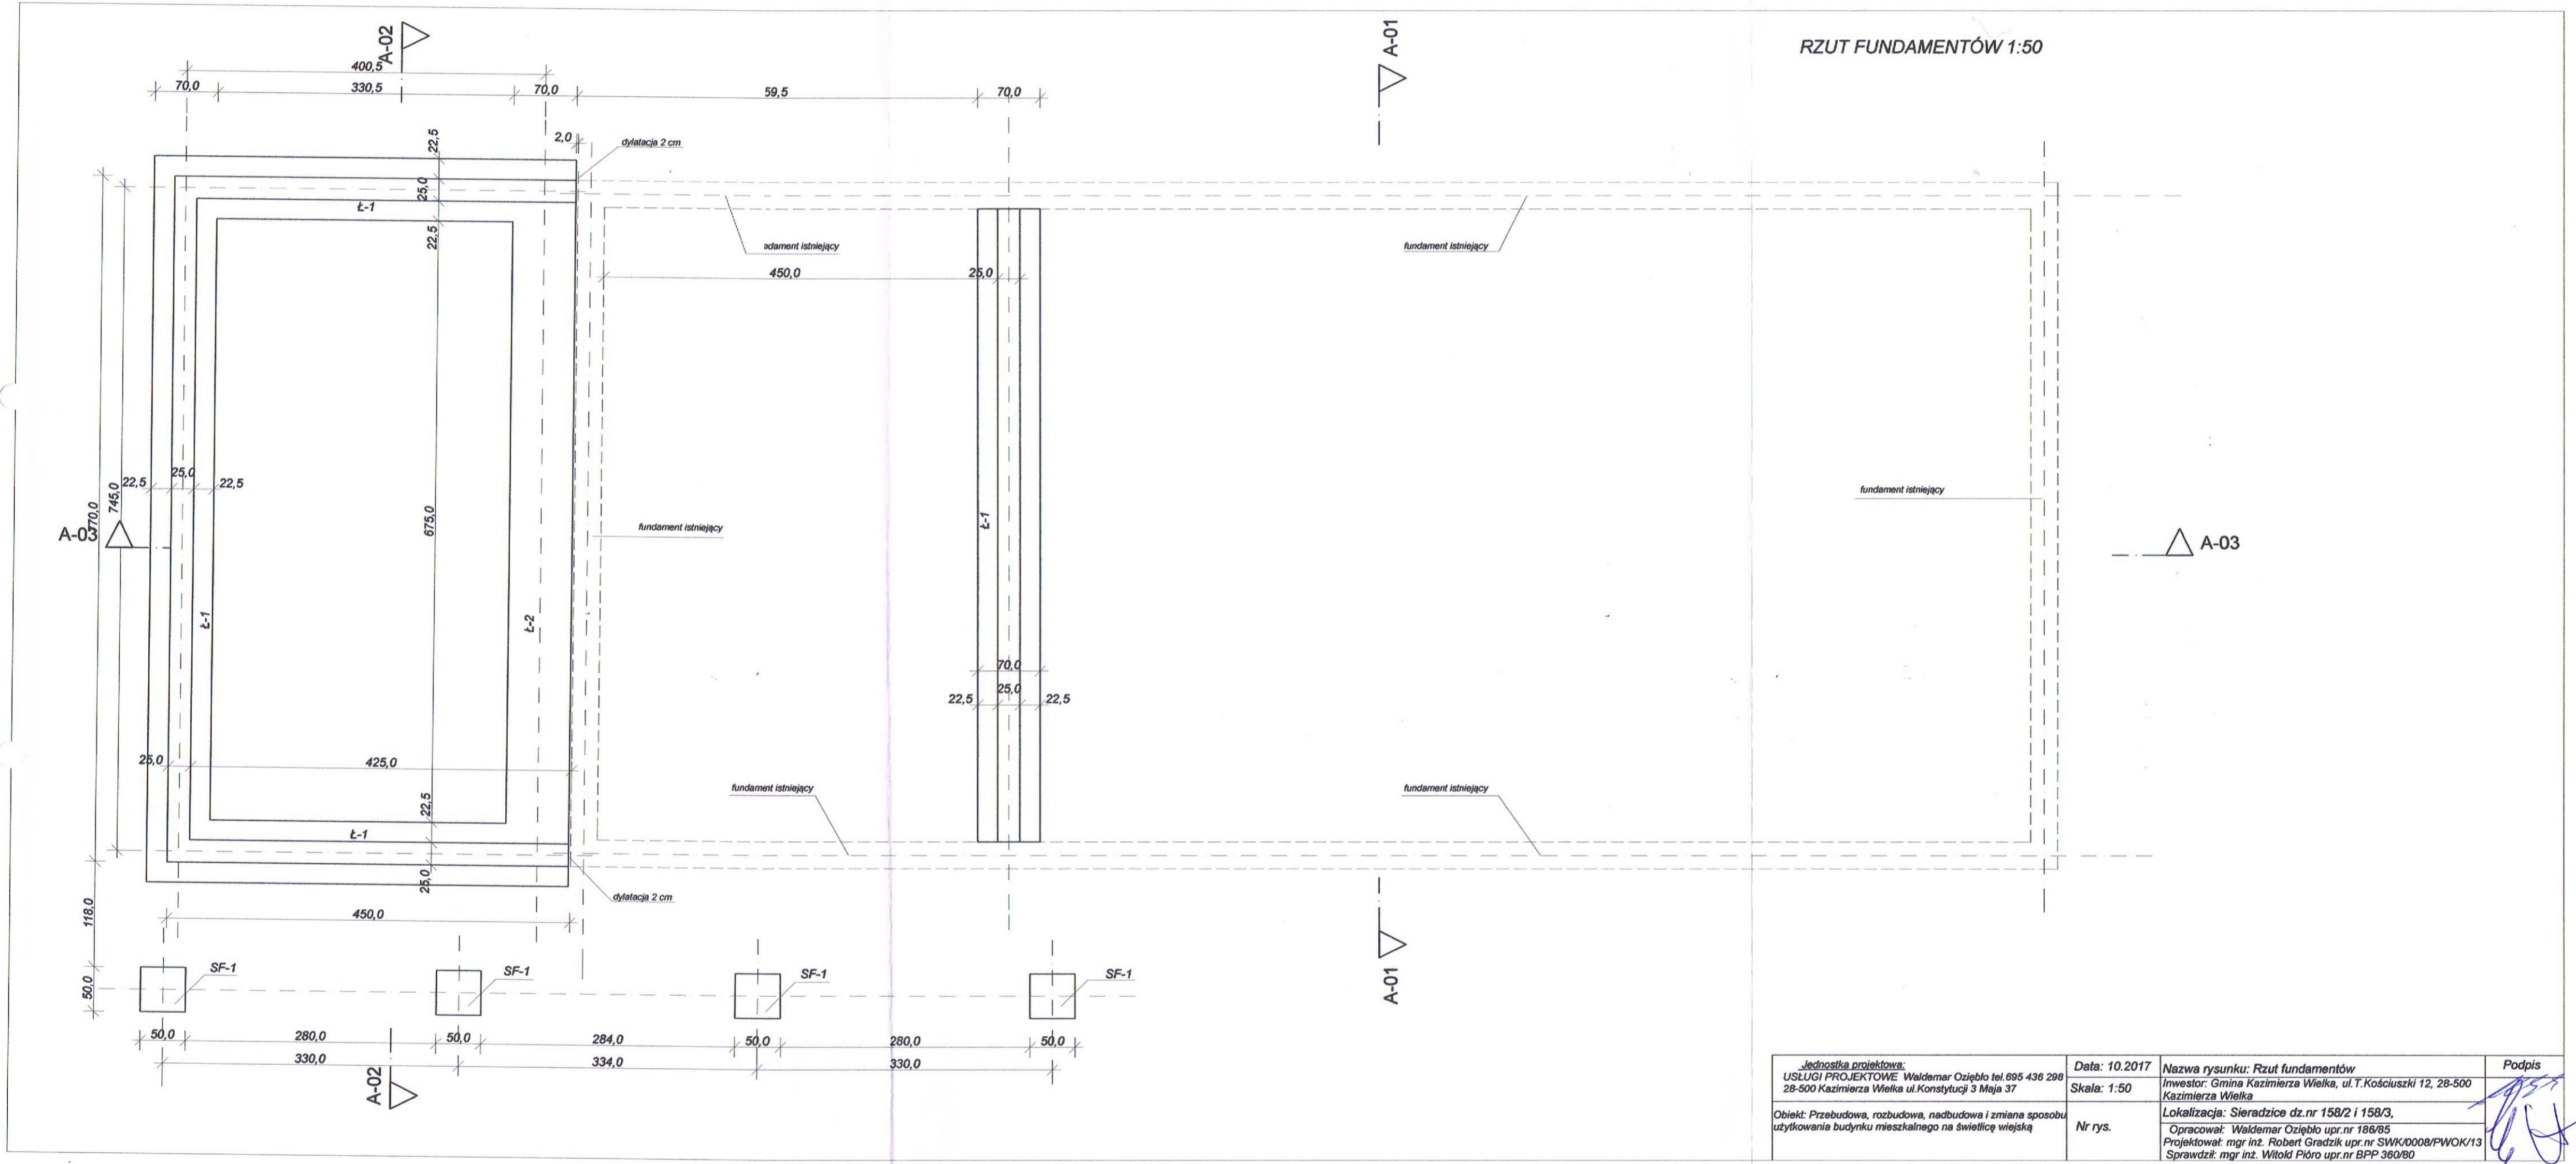


<p>Jednostka projektowa: USŁUGI PROJEKTOWE Waldemar Oziębło tel 695 436 298 28-500 Kazimierza Wielka ul.Konstytucji 3 Maja 37</p>	<p>Data: 10.2017 Skala: 1:50</p>	<p>Nazwa rysunku: Rzut fundamentów Investor: Gmina Kazimierza Wielka, ul.T.Kościuszki 12, 28-500 Kazimierza Wielka</p>	<p>Podpis</p>
<p>Obiekt: Przebudowa, rozbudowa, nadbudowa i zmiana sposobu użytkowania budynku mieszkalnego na świetlicę wiejską</p>	<p>Nr rys.</p>	<p>Lokalizacja: Sieradzice dz.nr 158/2 i 158/3 Opracował: Waldemar Oziębło upr.nr 186/85 Projektował: mgr inż. Robert Gradziś upr.nr SWK/0008/PWOK/13 Sprawił: mgr inż. Witold Pióro upr.nr BPP 360/80</p>	<p><i>[Signature]</i></p>

PŁYTA STROPOWA - KONSTRUKCJA 1:50

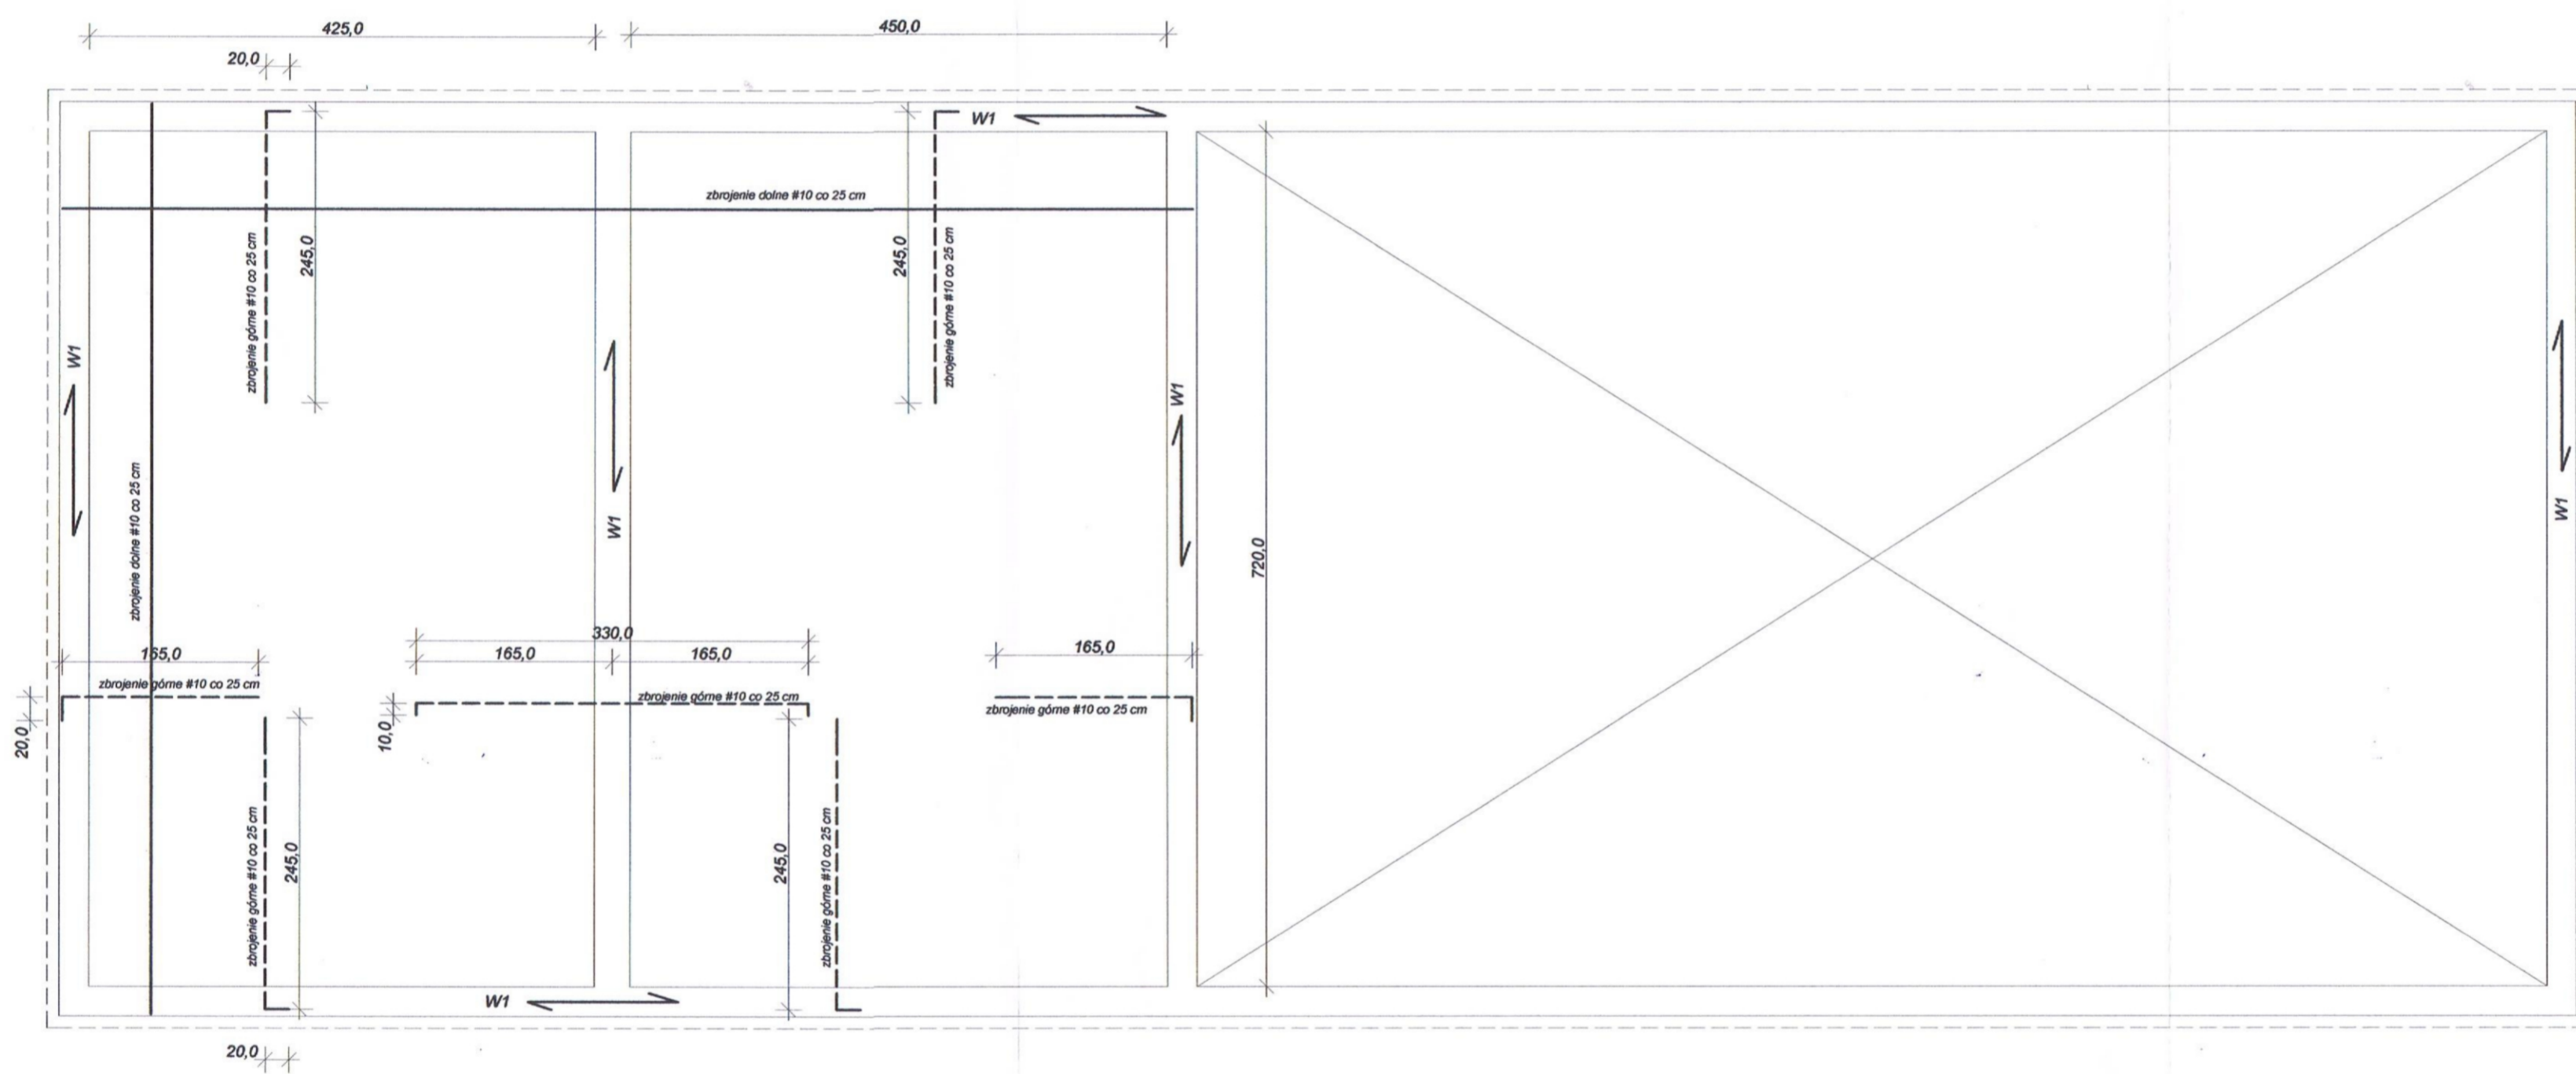

<p>Jednostka projektowa: USŁUGI PROJEKTOWE Waldemar Oziębło tel. 695 436 298 28-500 Kazimierza Wielka ul. Konstytucji 3 Maja 37</p>	<p>Data: 10.2017 Skala: 1:50</p>	<p>Nazwa rysunku: Płyta stropowa - konstrukcja Investor: Gmina Kazimierza Wielka, ul. T. Kościuszki 12, 28-500 Kazimierza Wielka</p>	<p>Podpis</p>
<p>Opis: Przebudowa, rozbudowa, nadbudowa i zmiana sposobu użytkowania budynku mieszkalnego na świetlicę wiejską</p>	<p>Nr rys.</p>	<p>Lokalizacja: Sieradzice dz. nr 158/2 i 158/3, Opracował: Waldemar Oziębło upr. nr 186/85 Projektował: mgr inż. Robert Gradzik upr. nr SWK/0008/PWOK/13 Sprawił: mgr inż. Witold Pióro upr. nr BPP 360/80</p>	

RZUT PARTERU 1:50

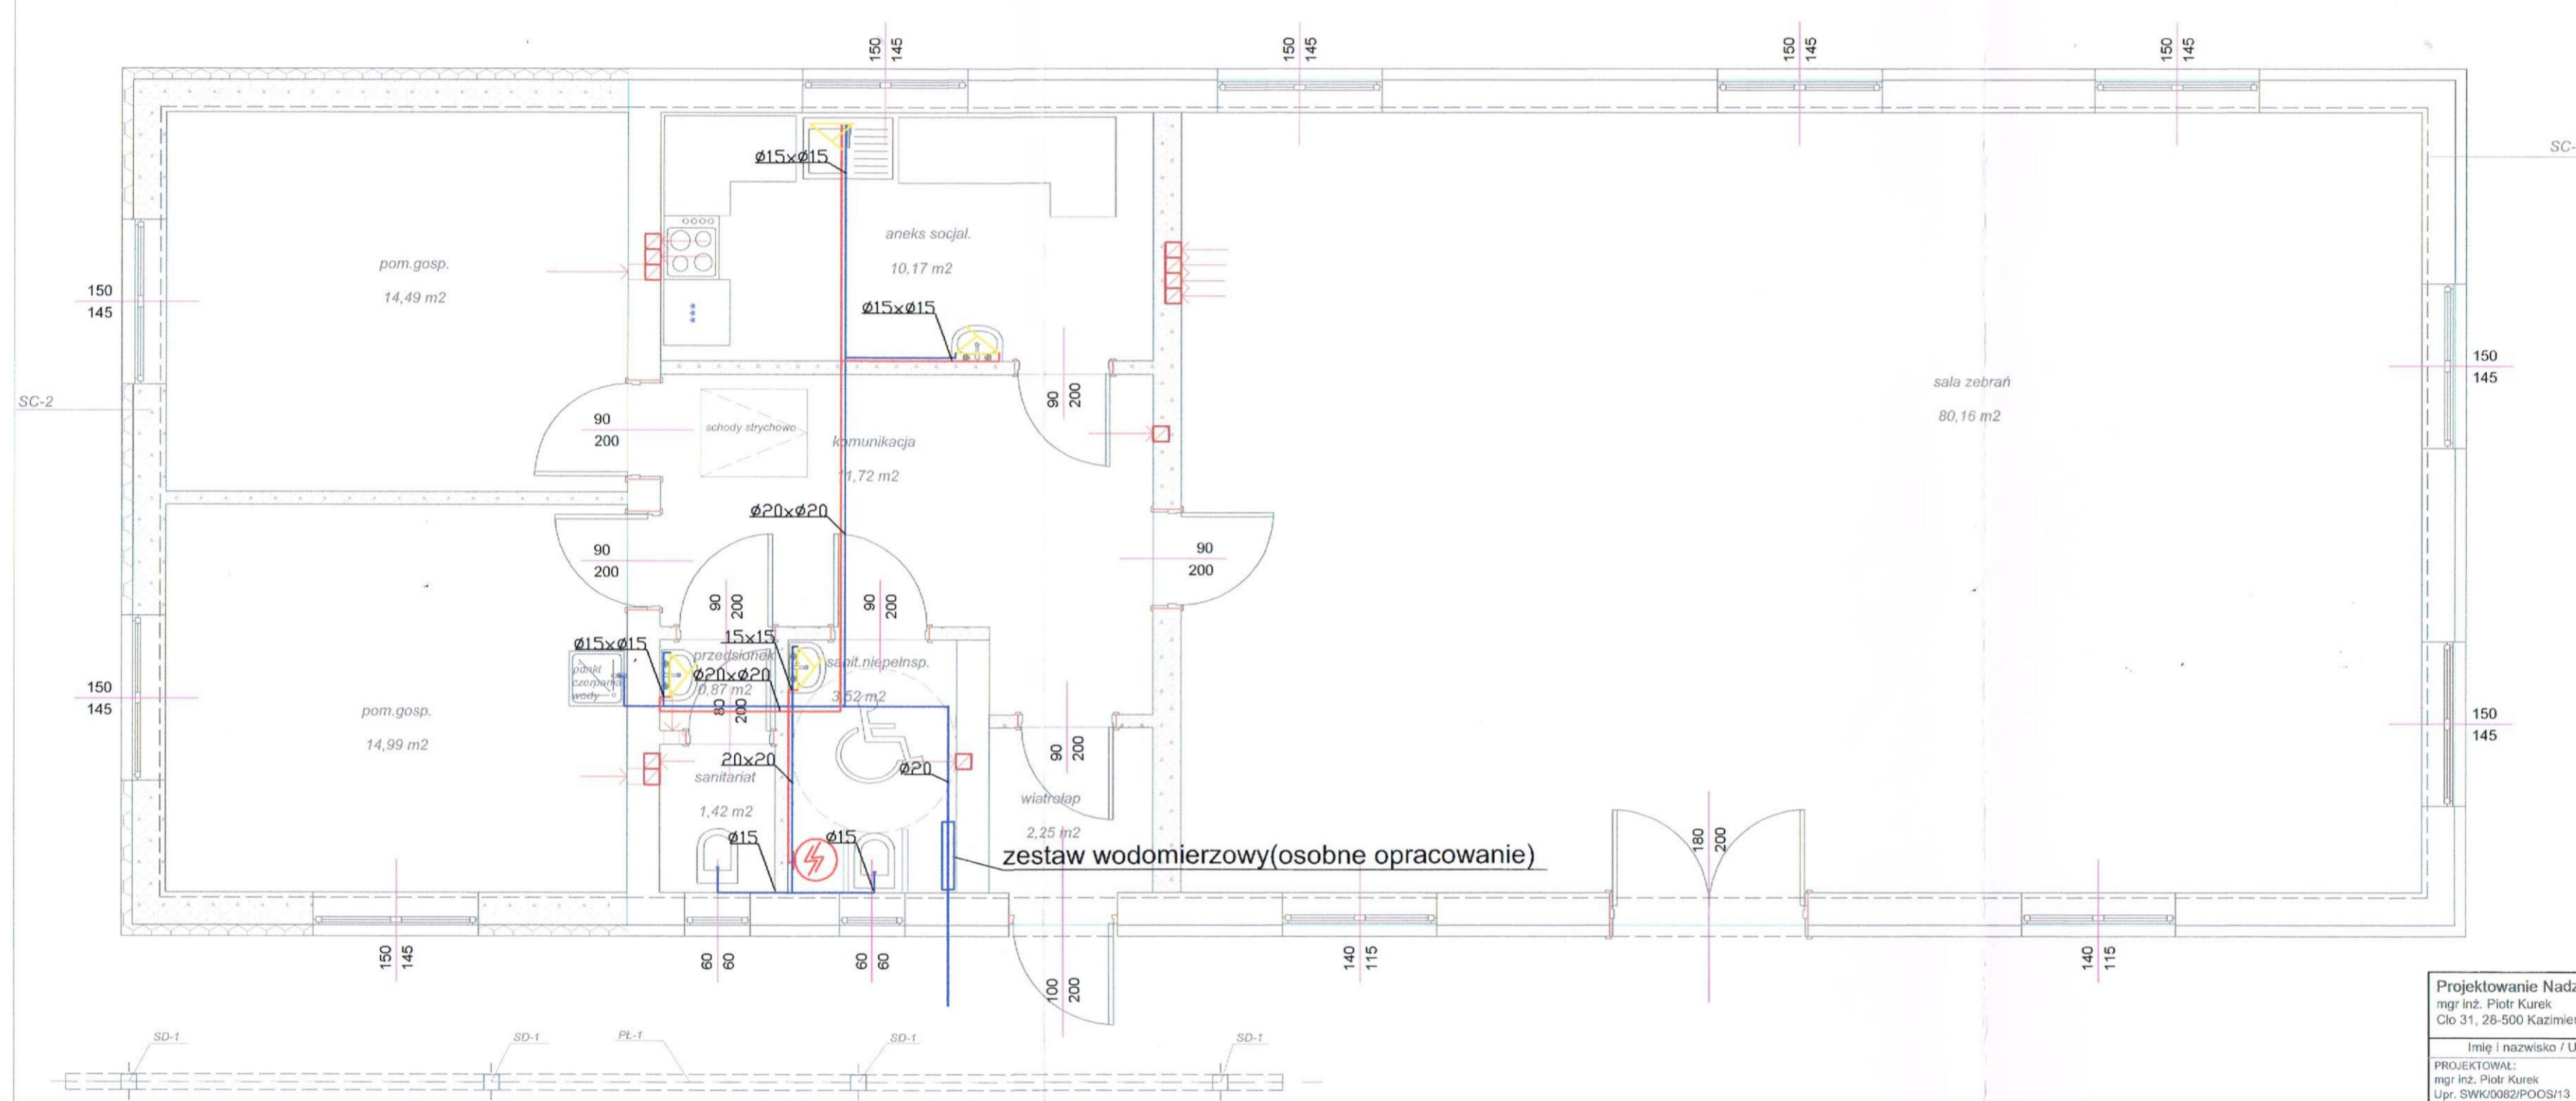

- PROGRAM FUNKCJONALNO-UŻYTKOWY**
- 1 - sala zebrań - 80,16 m² gres
 - 2 - aneks socjalny - 10,17 m² gres
 - 3 - komunikacja - 11,72 m² gres
 - 4 - wiatrolap - 1,80 m² gres
 - 5 - sanitariat niepełnosprawnych - 3,52 m² gres
 - 6 - przedsionek - 0,87 m²
 - 7 - sanitariat - 1,42 m² gres
 - 8 - pomieszczenie gospodarcze - 14,49 m² gres
 - 9 - pomieszczenie gospodarcze - 14,99 m² gres
 - RAZEM 139,14 m²**

- SC - 1
tynk cementowo-wapienny 1,5 cm
pustak z betonu komórkowego 39 cm
styropian 10 cm
- SC - 2
tynk cementowo-wapienny 1,5 cm
pustak ceramiczny "Porotherm" 25 cm
styropian 10 cm

Projektowanie Nadzór Wykonawstwo mgr inż. Piotr Kurek Cio 31, 28-500 Kazimierza Wielka ; tel. 502 410 950		INWESTOR: GMINA KAZIMIERZA WIELKA, ul. T. Kościuszki 12, 28-500 Kazimierza Wielka	
Imię i nazwisko / Upr. mgr inż. Piotr Kurek Upr. SWK/0082/POOS/13		Podpis 	
SPRAWDZAJĄ: mgr inż. Adam Lauza Upr. OPL/0643/POOS/10		OBIEKT: Przebudowa, rozbudowa, nadbudowa i zmiana sposobu użytkowania budynku mieszkalnego na świetlicę wiejską	
DATA: 10. 2017 r.	TYTUŁ RYSUNKU: Instalacja wodna	SKALA: 1:50	NR RYS: W 1

----- elementy projektowane
===== elementy istniejące