


PROJEKT ZAGOSPODAROWANIA TERENU

skala 1 : 5 000

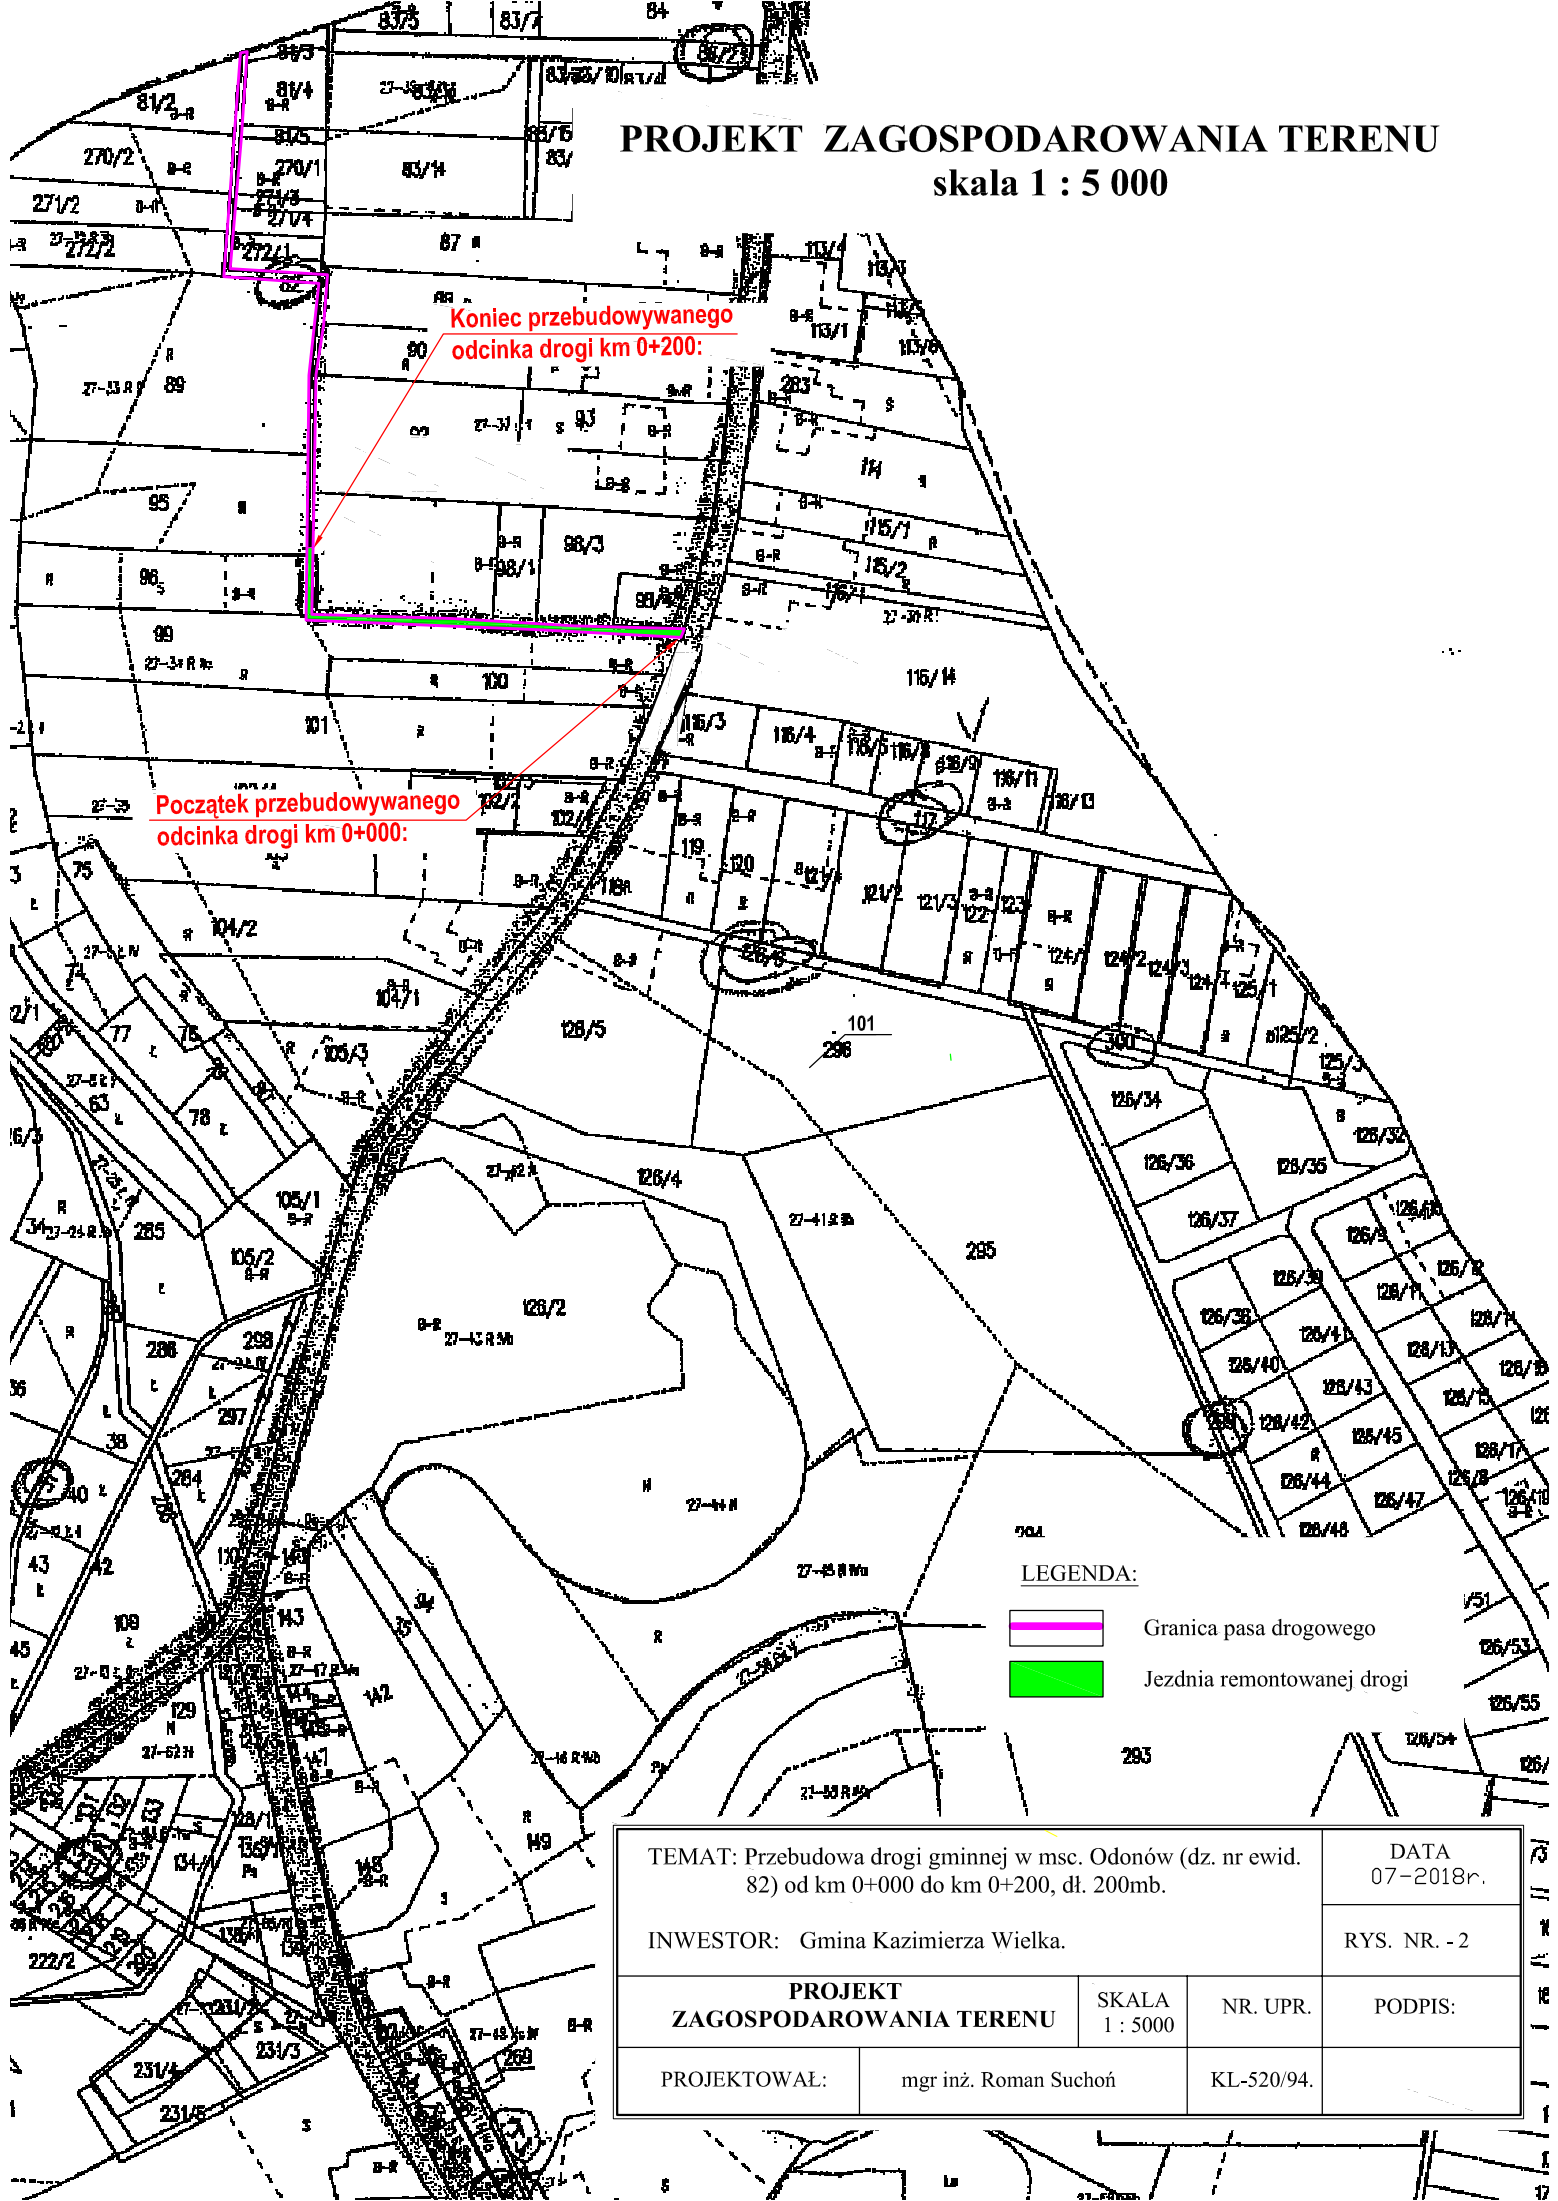

Koniec przebudowywanego odcinka drogi km 0+200:

Początek przebudowywanego odcinka drogi km 0+000:

LEGENDA:

- Granica pasa drogowego
- Jezdnia remontowanej drogi

TEMAT: Przebudowa drogi gminnej w msc. Odonów (dz. nr ewid. 82) od km 0+000 do km 0+200, dł. 200mb.		DATA 07-2018r.	
INWESTOR: Gmina Kazimierza Wielka.		RYS. NR. - 2	
PROJEKT ZAGOSPODAROWANIA TERENU	SKALA 1 : 5000	NR. UPR.	PODPIS:
PROJEKTOWAŁ:	mgr inż. Roman Suchoń	KL-520/94.	_____