


PROJEKT ZAGOSPODAROWANIA TERENU

skala 1 : 2 000

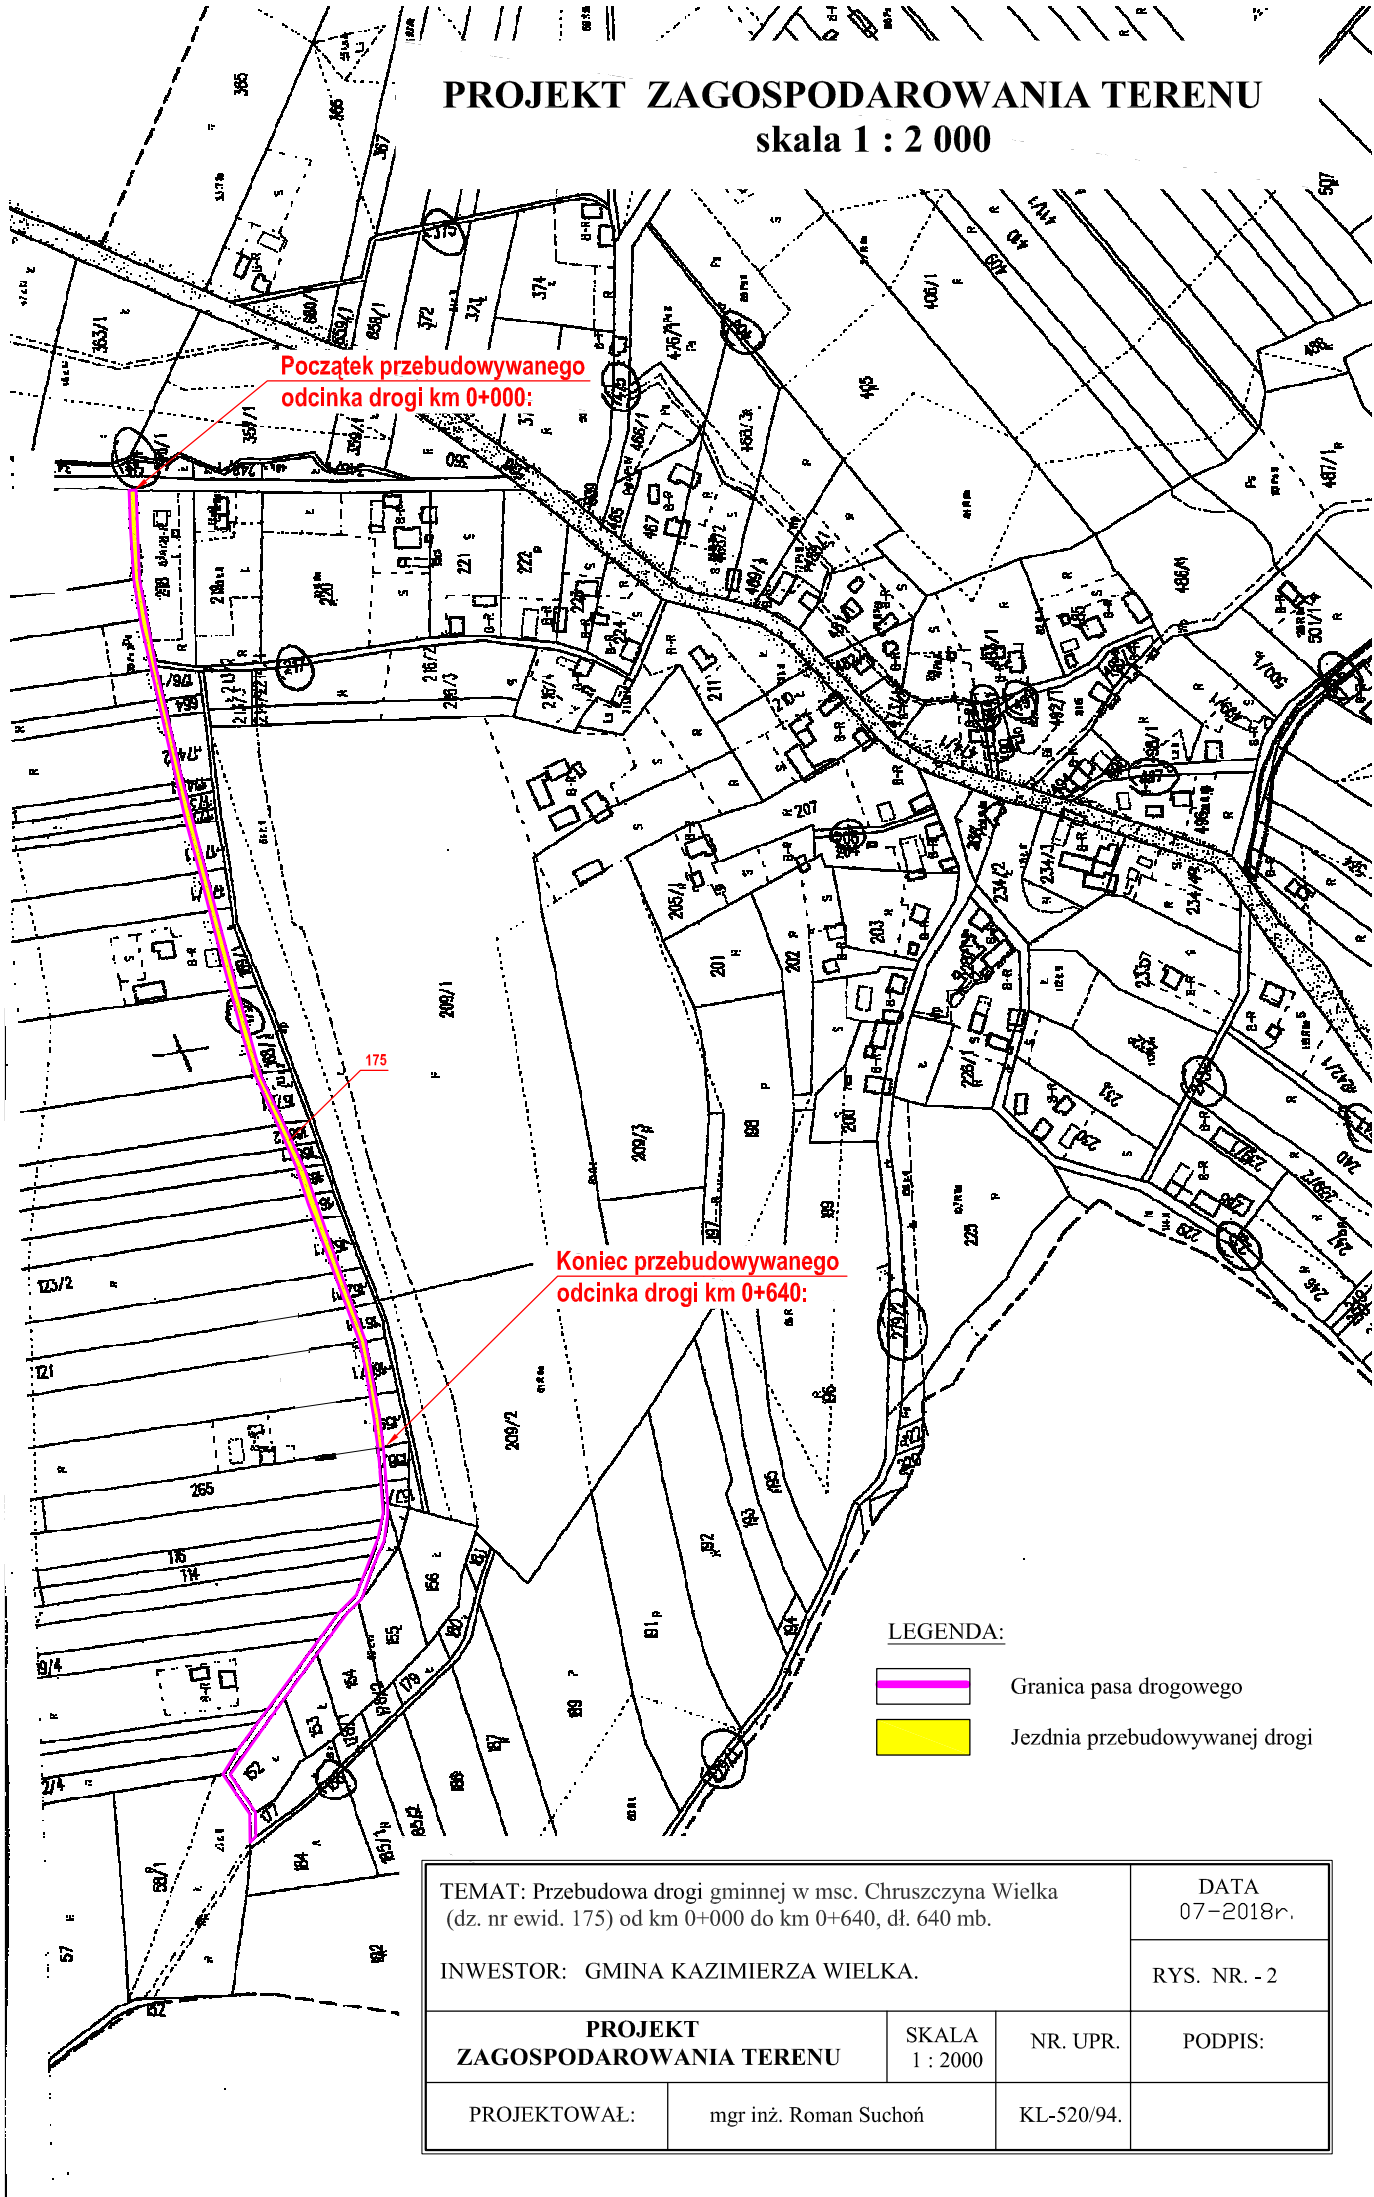

TEMAT: Przebudowa drogi gminnej w msc. Chruszczyna Wielka (dz. nr ewid. 175) od km 0+000 do km 0+640, dł. 640 mb.

DATA
07-2018r.

INWESTOR: GMINA KAZIMIERZA WIELKA.

RYŚ. NR. - 2

PROJEKT
ZAGOSPODAROWANIA TERENU

SKALA
1 : 2000

NR. UPR.

PODPIS:

PROJEKTOWAŁ:

mgr inż. Roman Suchoń

KL-520/94.