


# PROJEKT ZAGOSPODAROWANIA TERENU

## skala 1 : 2 000

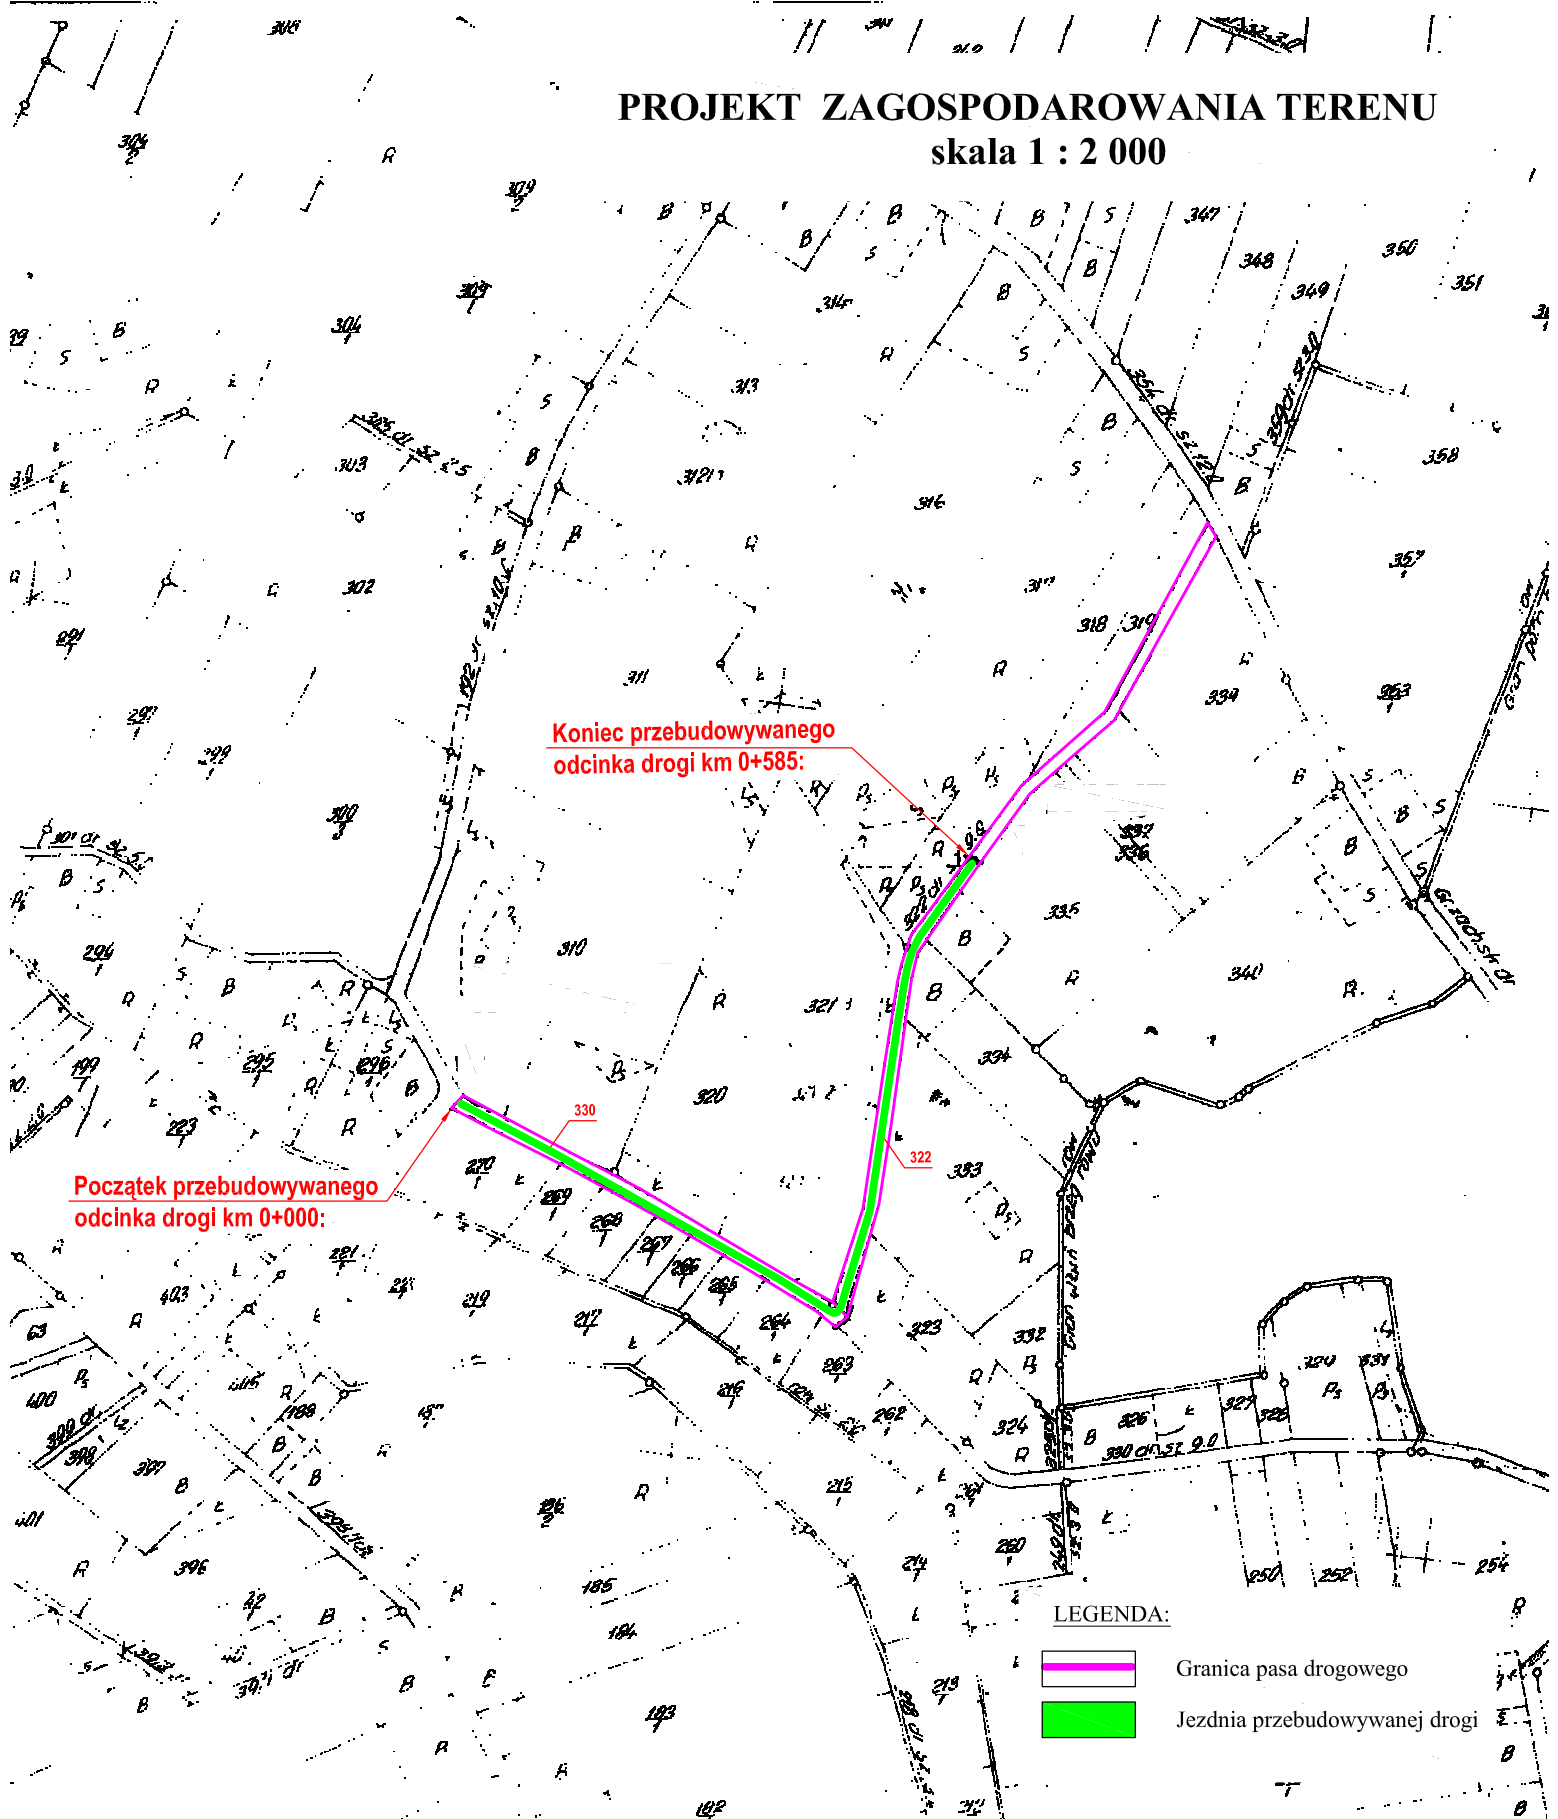

**LEGENDA:**

- Granica pasa drogowego
- Jeźdnia przebudowywanej drogi

TEMAT: Przebudowa drogi gminnej w msc. Dalechowice (dz. nr ewid. 322, 330) od km 0+000 do km 0+585, dł. 585 mb.			DATA 07-2018r.
INWESTOR: Gmina Kazimierza Wielka.			RYS. NR. - 2
<b>PROJEKT ZAGOSPODAROWANIA TERENU</b>	SKALA 1 : 2000	NR. UPR.	PODPIS:
PROJEKTOWAŁ:	mgr inż. Roman Suchoń	KL-520/94.	_____