


PROJEKT ZAGOSPODAROWANIA TERENU

skala 1 : 5 000

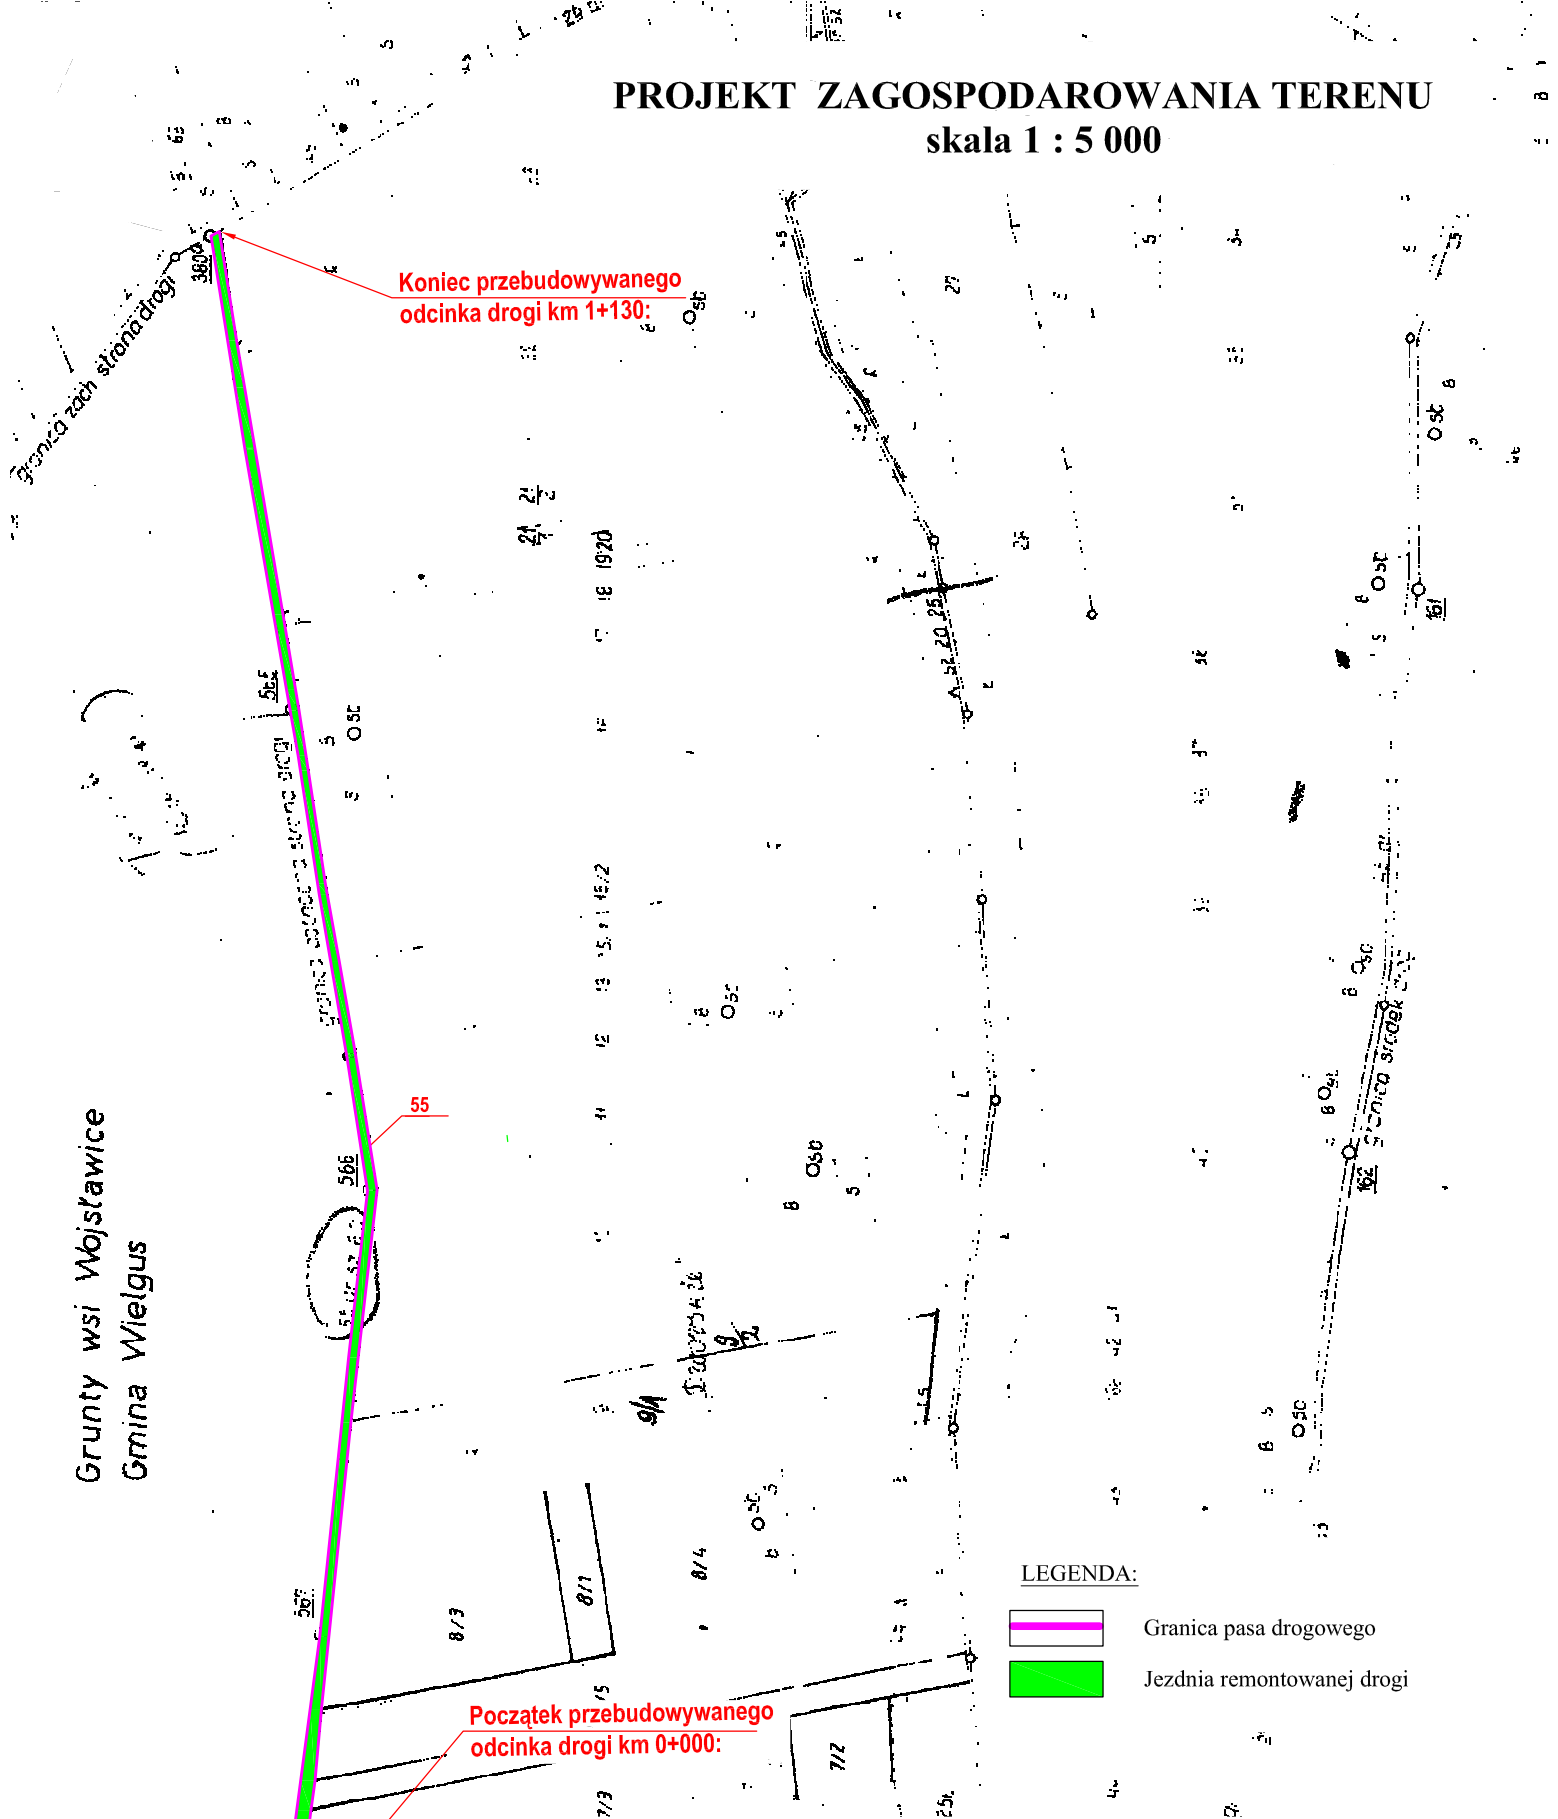

Grunty wsi Wojstawice
Gmina Wielgus

Koniec przebudowywanego odcinka drogi km 1+130:

Początek przebudowywanego odcinka drogi km 0+000:

LEGENDA:

- Granica pasa drogowego
- Jezdnia remontowanej drogi

TEMAT: Przebudowa drogi gminnej w msc. Zysławice (dz. nr ewid. 55) od km 0+000 do km 1+130, dł.1130mb .			DATA 07-2018r.
INWESTOR: Gmina Kazimierza Wielka.			RYS. NR. - 2
PROJEKT ZAGOSPODAROWANIA TERENU	SKALA 1 : 5000	NR. UPR.	PODPIS:
PROJEKTOWAŁ:	mgr inż. Roman Suchoń	KL-520/94.	(rakc)

y ws
t Pr
(rakc)