


PROJEKT ZAGOSPODAROWANIA TERENU

skala 1: 5000

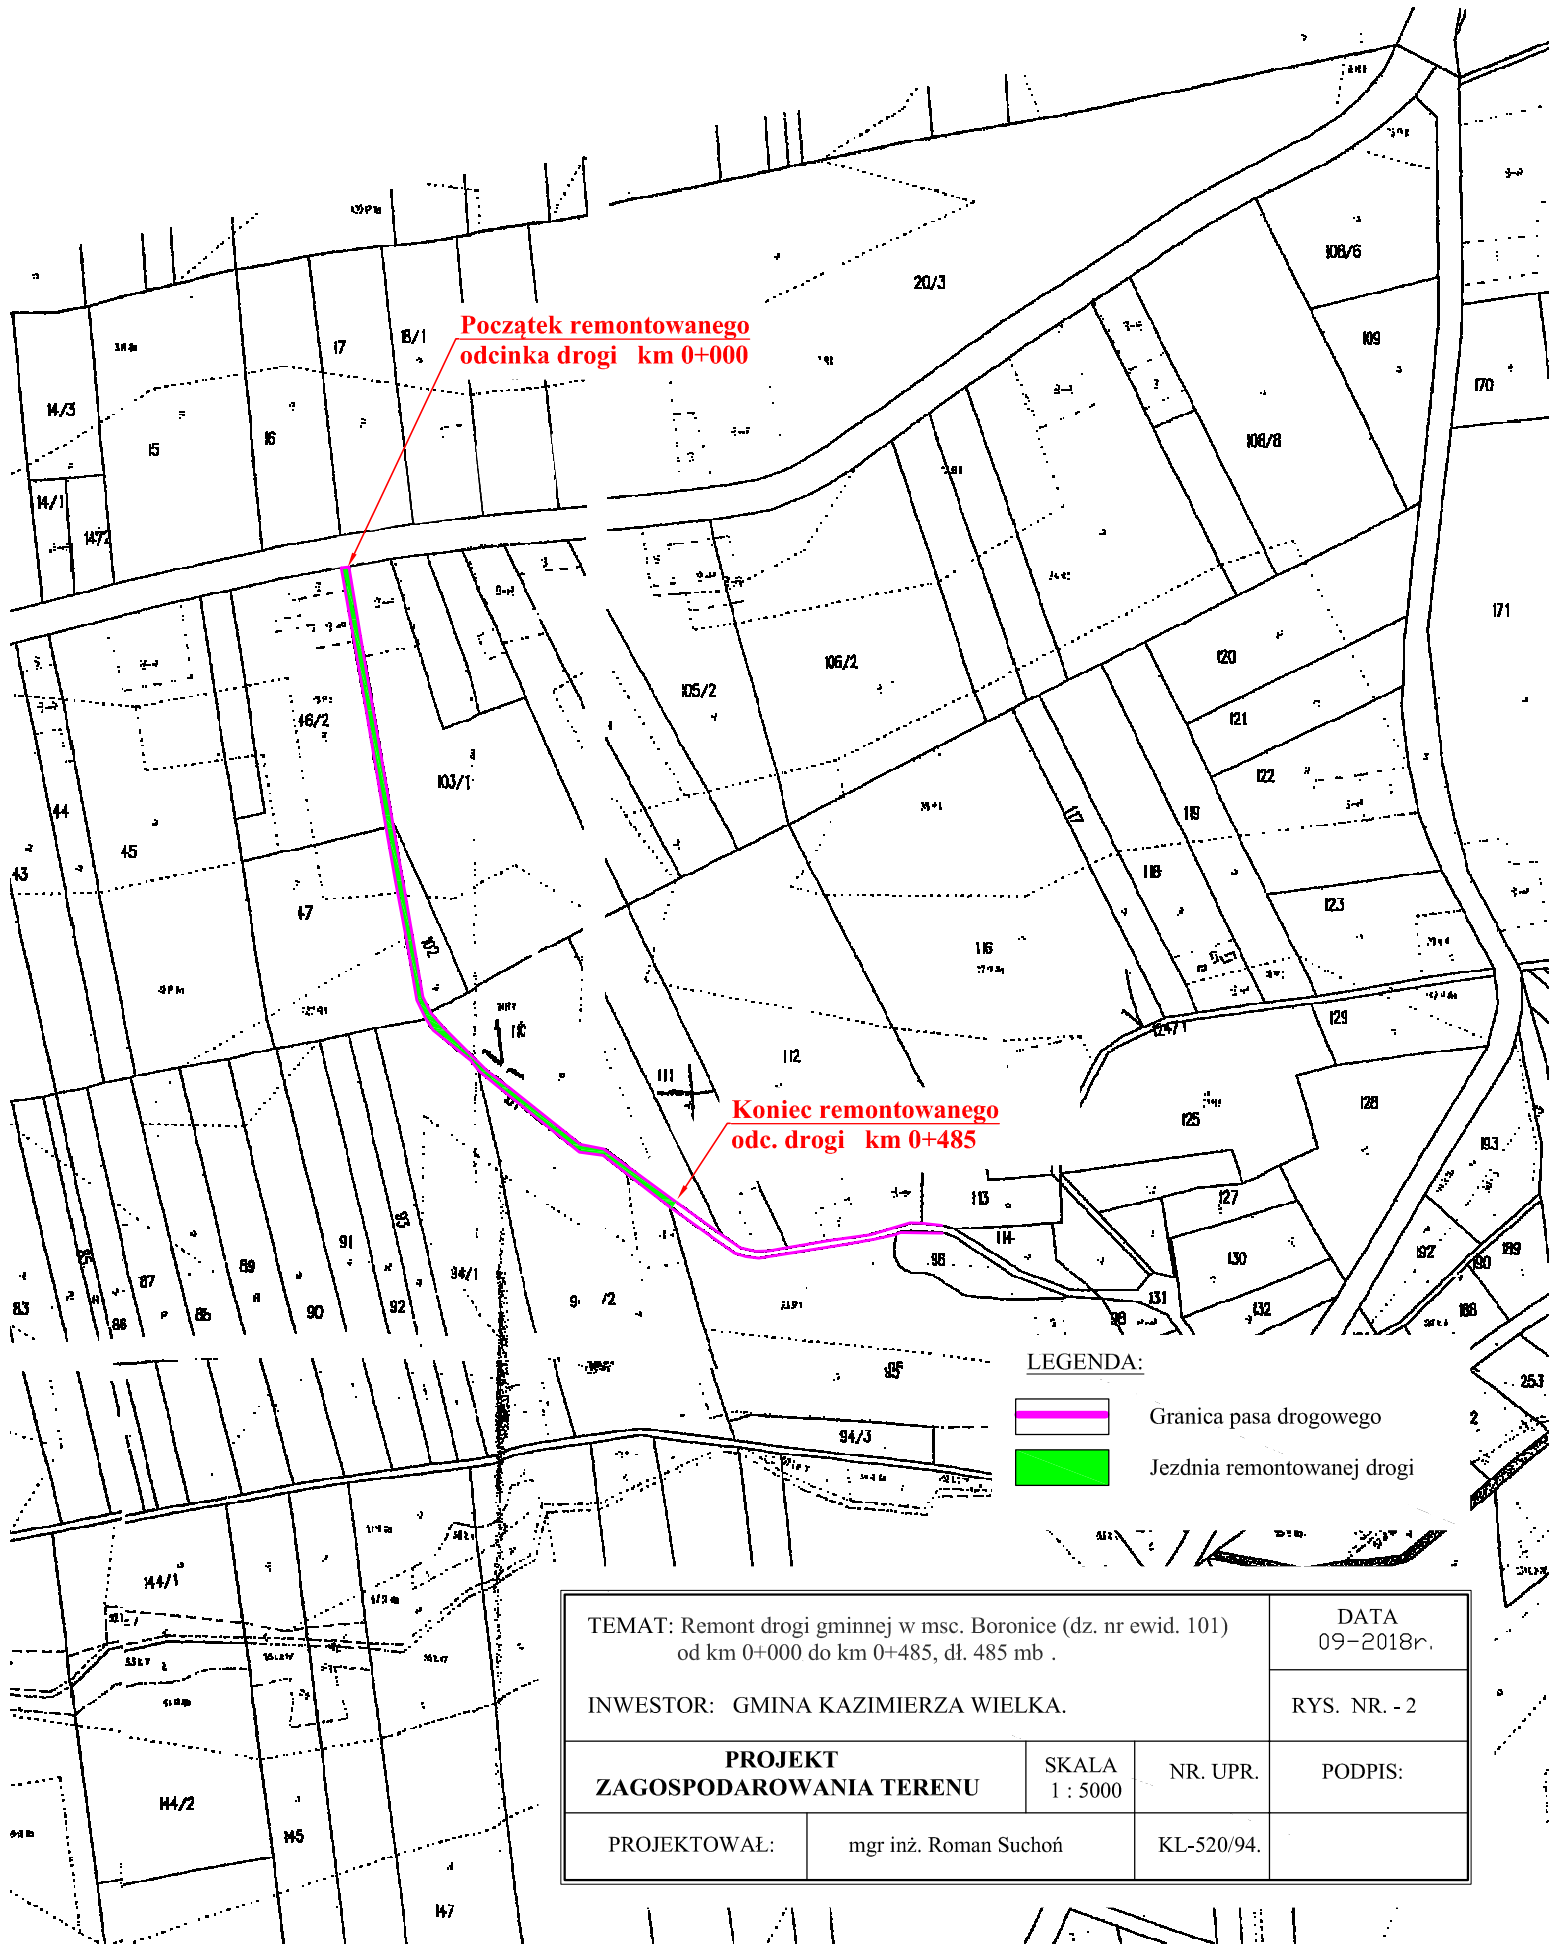

TEMAT: Remont drogi gminnej w msc. Boronice (dz. nr ewid. 101) od km 0+000 do km 0+485, dł. 485 mb .			DATA 09-2018r.
INWESTOR: GMINA KAZIMIERZA WIELKA.			RYS. NR. - 2
PROJEKT ZAGOSPODAROWANIA TERENU	SKALA 1 : 5000	NR. UPR.	PODPIS:
PROJEKTOWAŁ:	mgr inż. Roman Suchoń	KL-520/94.	