


PROJEKT ZAGOSPODAROWANIA

TERENU

skala 1 : 5000

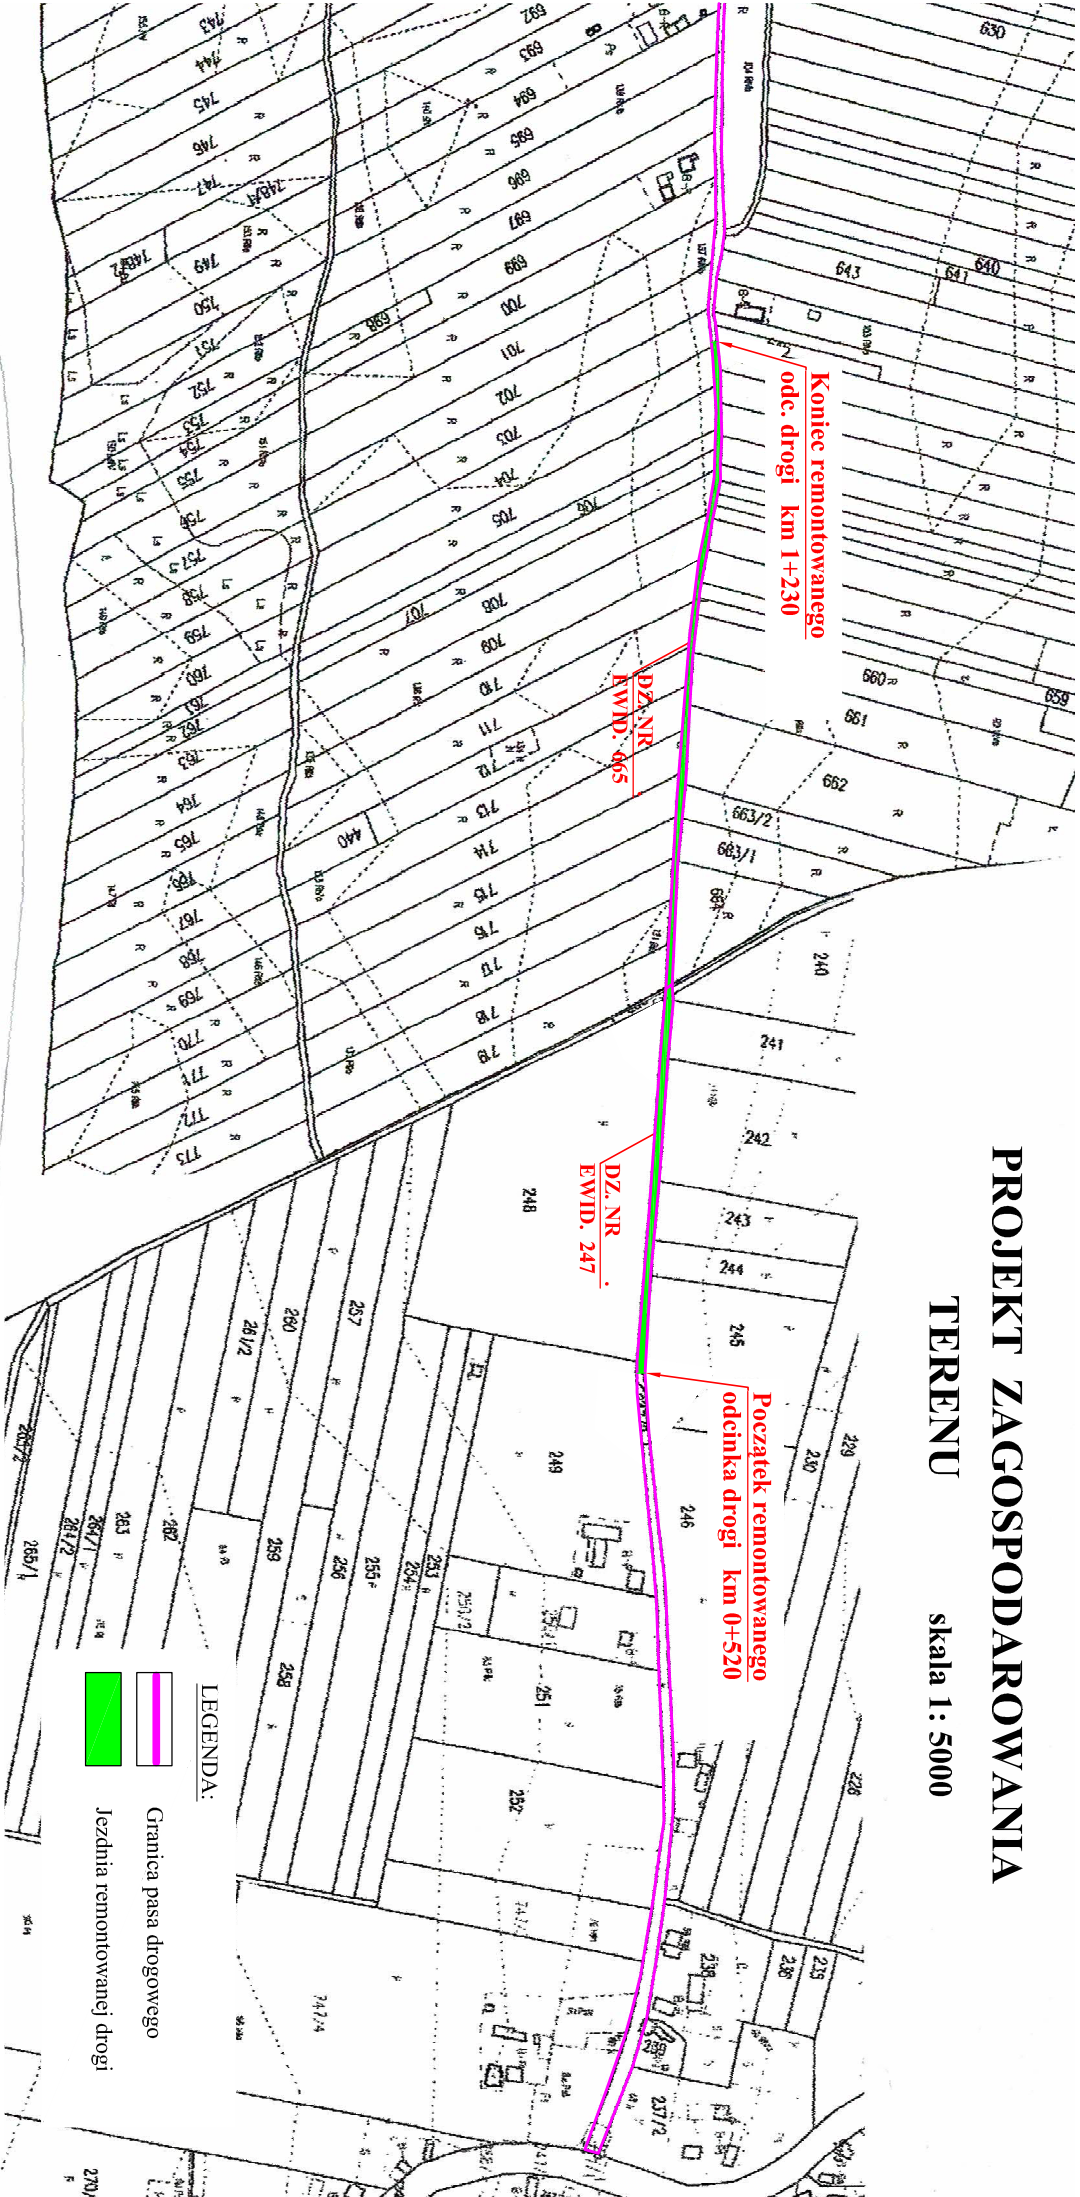

TEMAT: Remont drogi gminnej Gabułów (dz. nr ewid. 247) - Holdowice (dz. nr ewid. 665) od km 0+520 do km I+230, dł. 710 mb.		DATA 09-2018r.	
INWESTOR: GMINA KAZIMIERZA WIELKA.		RYS. NR. - 2	
PROJEKT ZAGOSPODAROWANIA TERENU	SKALA 1 : 5000	NR. UPR.	PODPIS:
PROJEKTOWAŁ:	mgr inż. Roman Suchon	KL-520/94.	

