


PROJEKT ZAGOSPODAROWANIA TERENU



skala 1: 5000

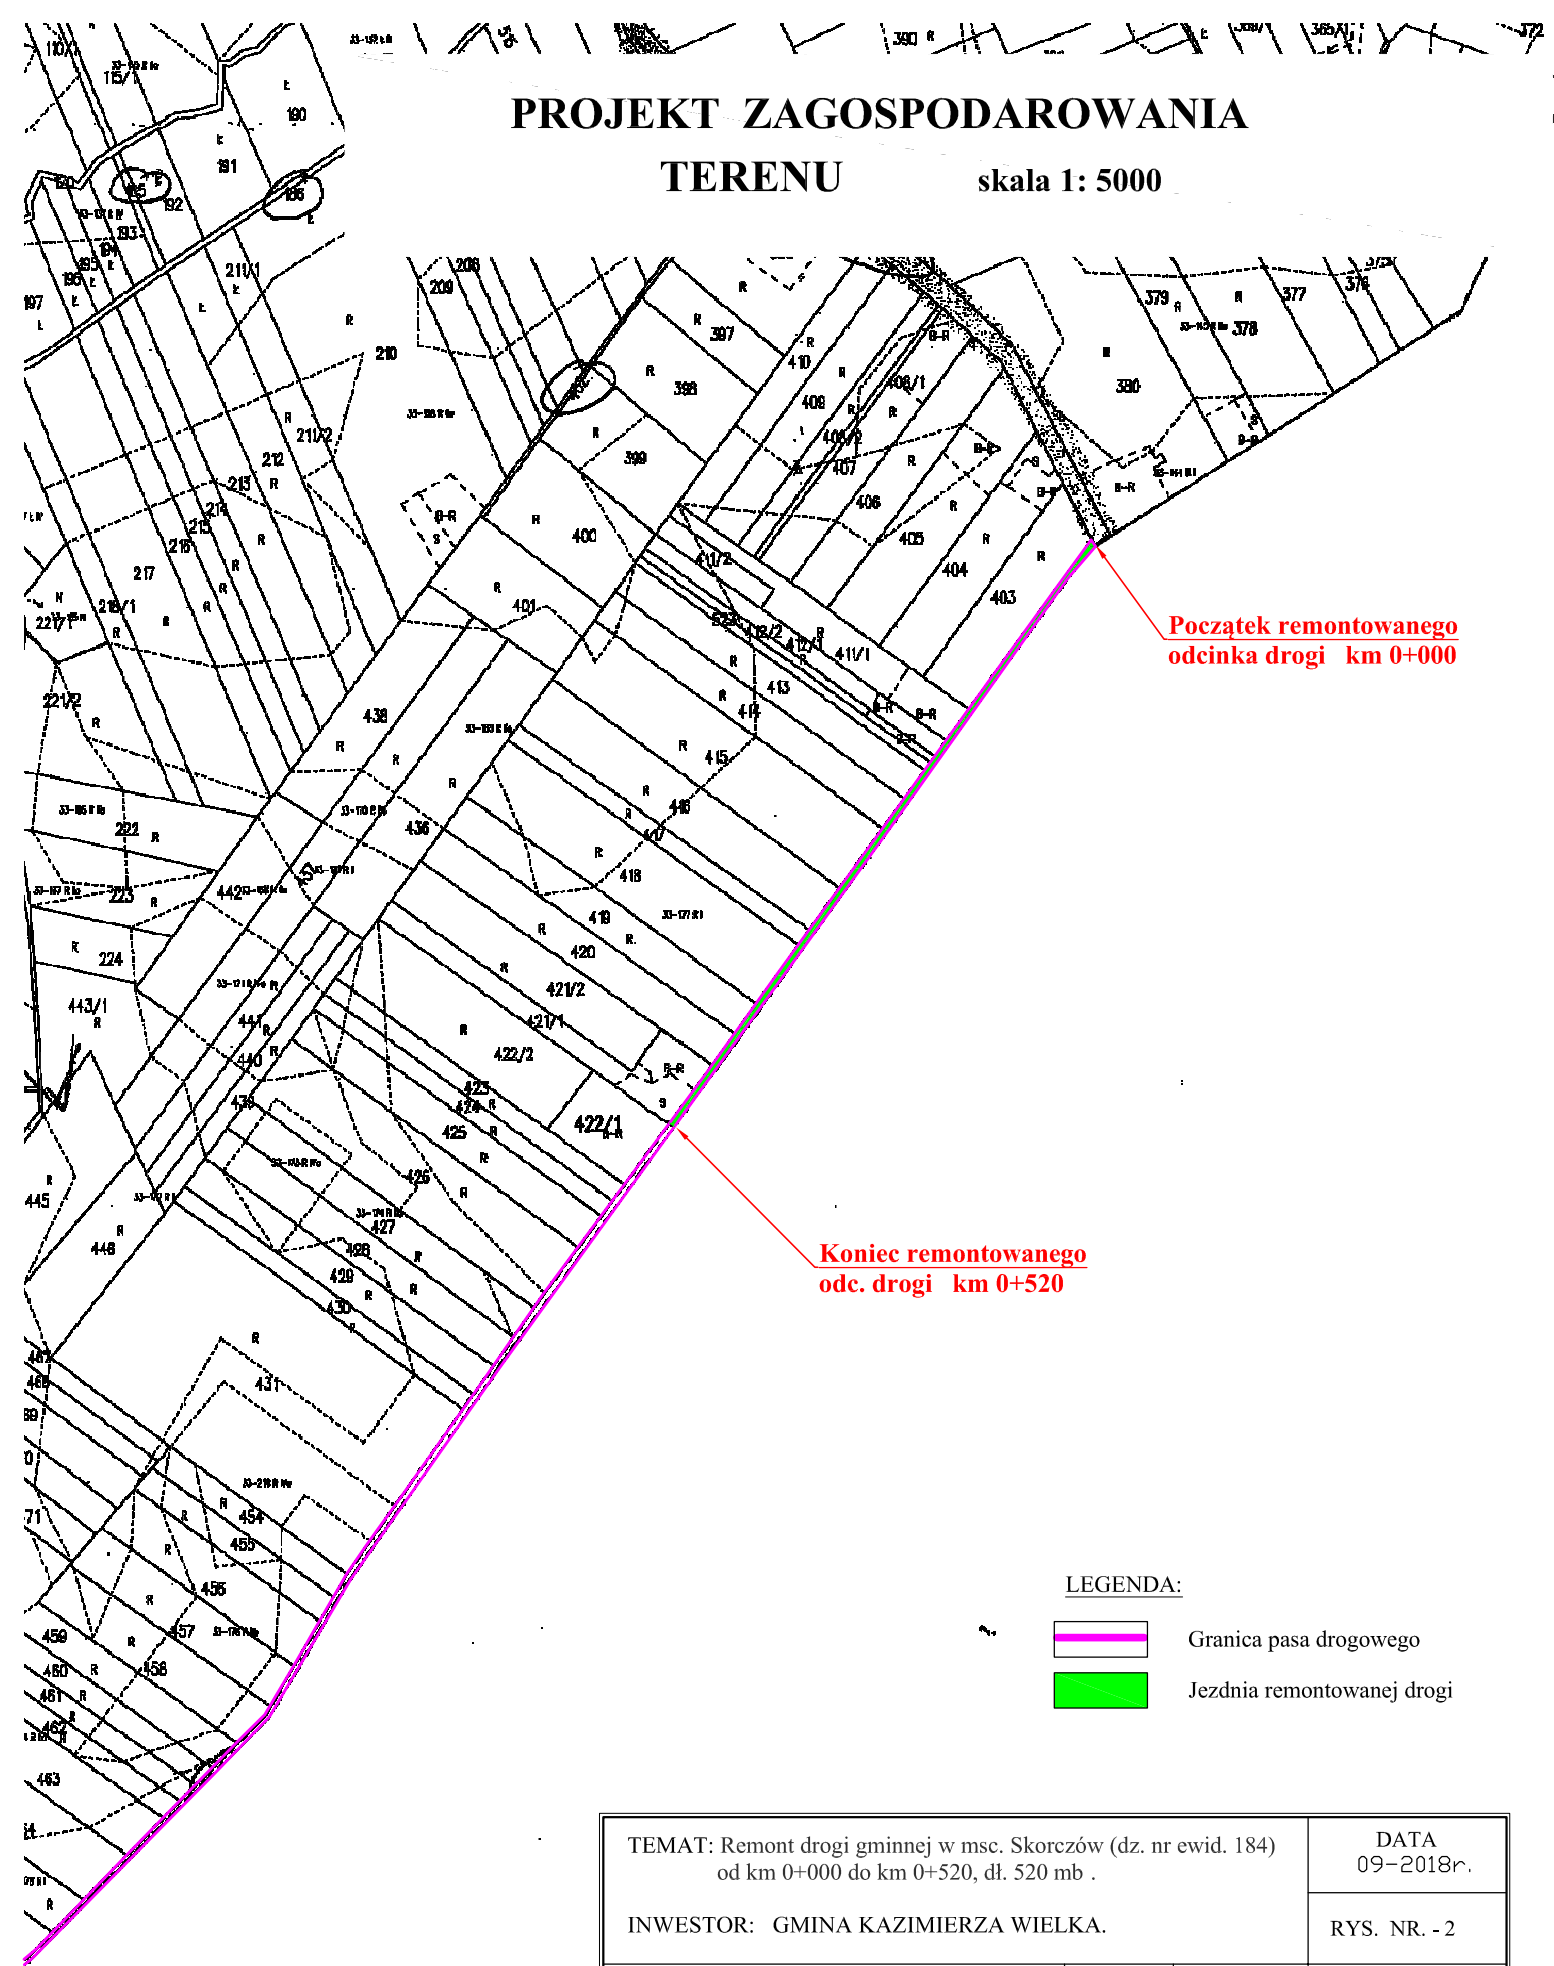

**Początek remontowanego
odcinka drogi km 0+000**

**Koniec remontowanego
odc. drogi km 0+520**

LEGENDA:

-  Granica pasa drogowego
-  Jezdnia remontowanej drogi

TEMAT: Remont drogi gminnej w msc. Skorczów (dz. nr ewid. 184) od km 0+000 do km 0+520, dł. 520 mb .		DATA 09-2018r.	
INWESTOR: GMINA KAZIMIERZA WIELKA.		RYS. NR. - 2	
PROJEKT ZAGOSPODAROWANIA TERENU		SKALA 1 : 5000	NR. UPR.
PROJEKTOWAŁ:	mgr inż. Roman Suchoń	KL-520/94.	PODPIS: