


# PROJEKT ZAGOSPODAROWANIA TERENU

## skala 1 : 2 000

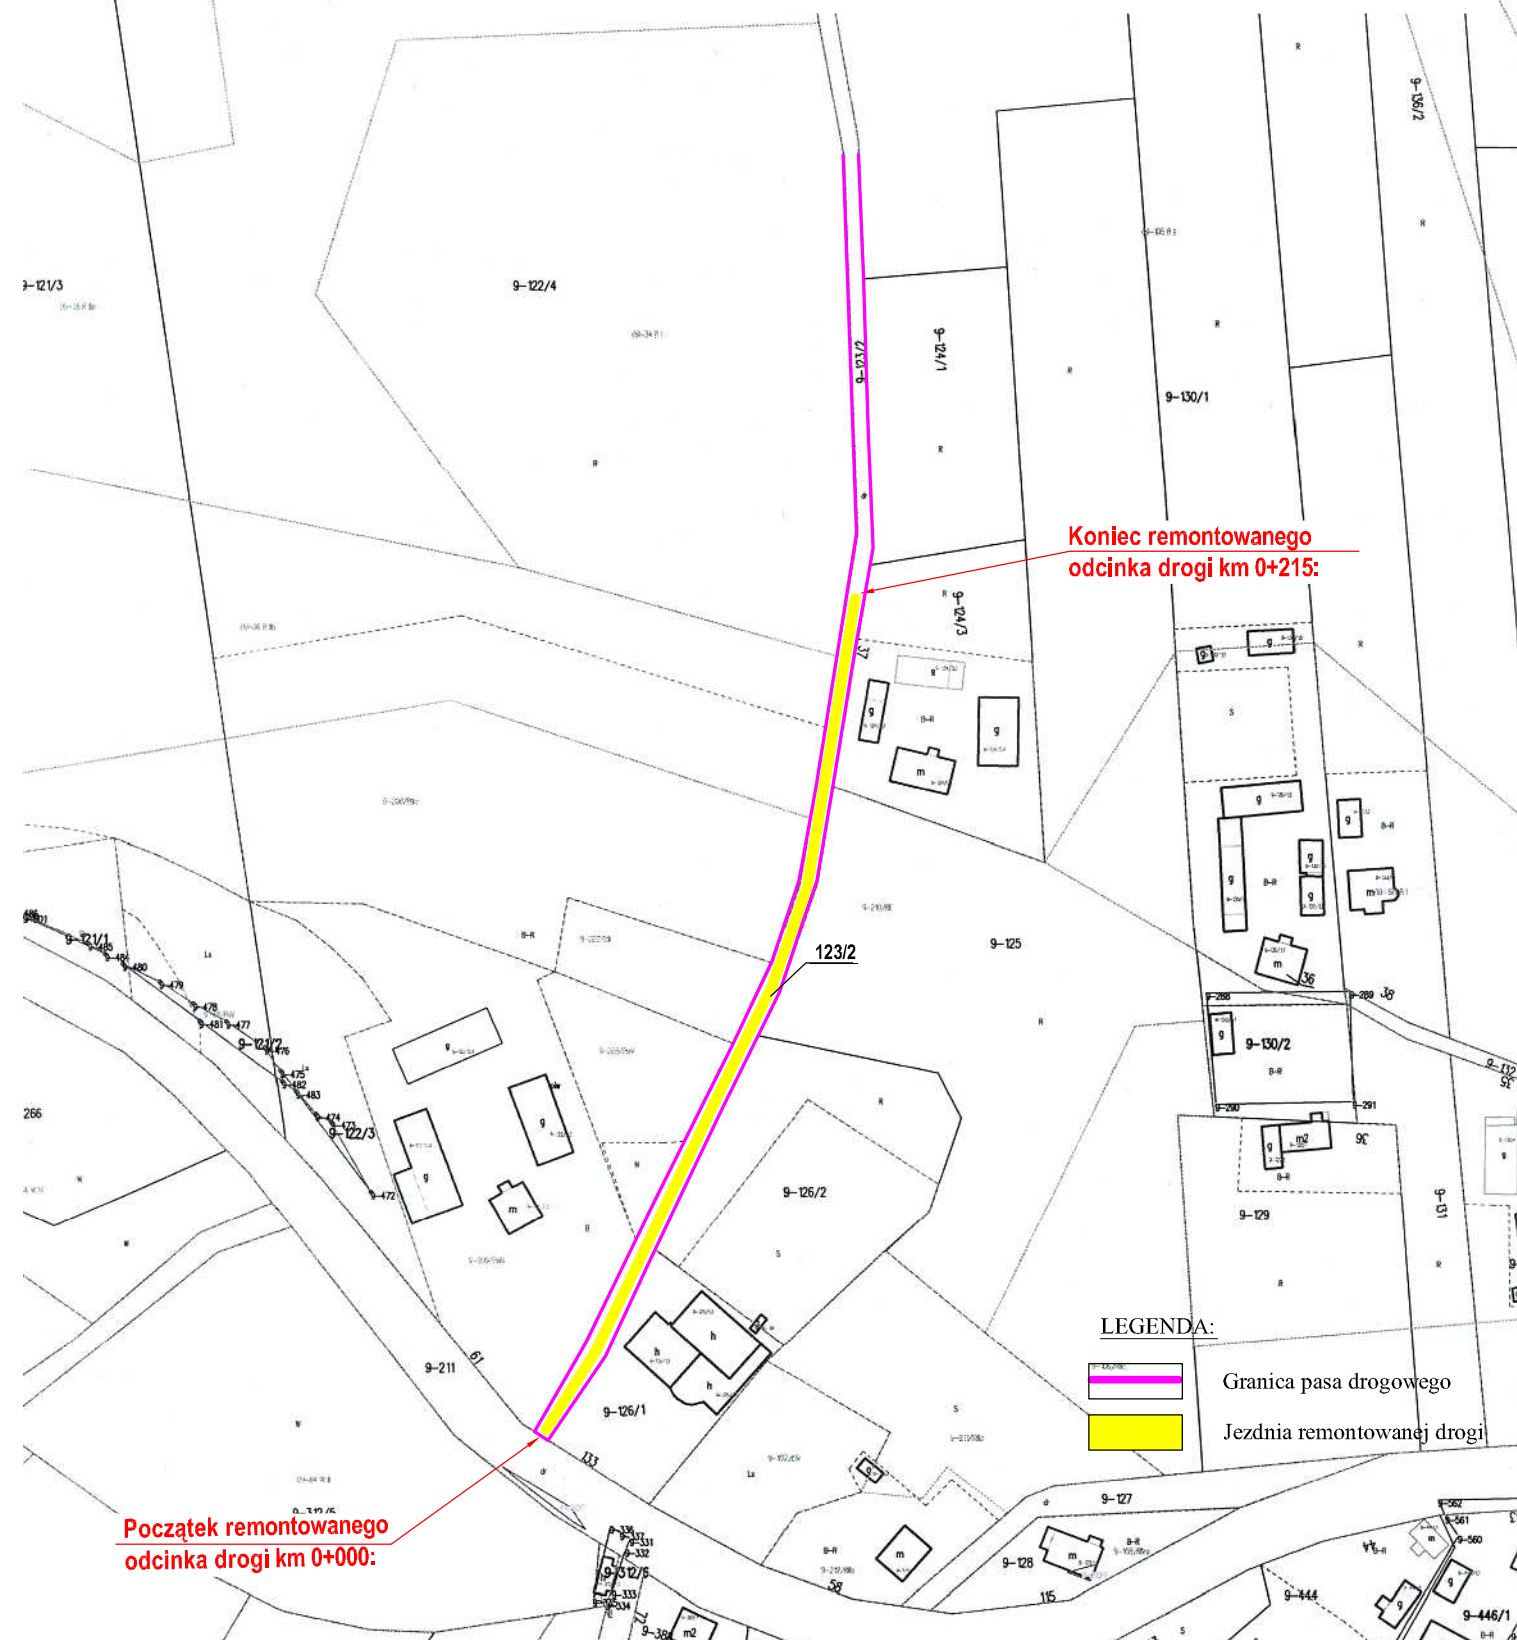

Koniec remontowanego odcinka drogi km 0+215:

Początek remontowanego odcinka drogi km 0+000:

### LEGENDA:



Granica pasa drogowego

Jeźdnia remontowanej drogi

TEMAT: Remont drogi gminnej nr 329129T w msc. Donosy od km 0+000 do km 0+215, dł. 215mb.		DATA 04-2019r.	
INWESTOR: GMINA KAZIMIERZA WIELKA.		RYS. NR. - 2	
<b>PROJEKT ZAGOSPODAROWANIA TERENU</b>		SKALA 1 : 2000	NR. UPR.
PROJEKTOWAŁ:		mgr inż. Roman Suchoń	KL-520/94.
		PODPIS:	