


Obiekt : W. PASMIECZY, ŁĘKAWA.
 Gmina : Kazimierza Wielka.
 Powiat : kazimierzowski.
 Wojew : świętokrzyskie.

MAPA DO CELÓW PROJEKTOWYCH.
 Skala 1:1000.
 Granice działek przyjęto z ewidencji gruntów.

Rozporządzenie 31.11.2006.
 Zaktualizowano: 22.11.2007.

PROJEKTOWANIE I INŻYNIERIA
 GEOLOGICZNA S.K.A.
 ul. Kłosa 10, 25-440 Kielce
 tel. 041 352 40 50, fax 041 352 40 54
 NIP 521-105-02-23, REGON 140904634

STEFANUSI H. SZCZOC
 GEODETA
 ul. Kłosa 10, 25-440 Kielce
 tel. 041 352 40 50, fax 041 352 40 54
 NIP 521-105-02-23, REGON 140904634

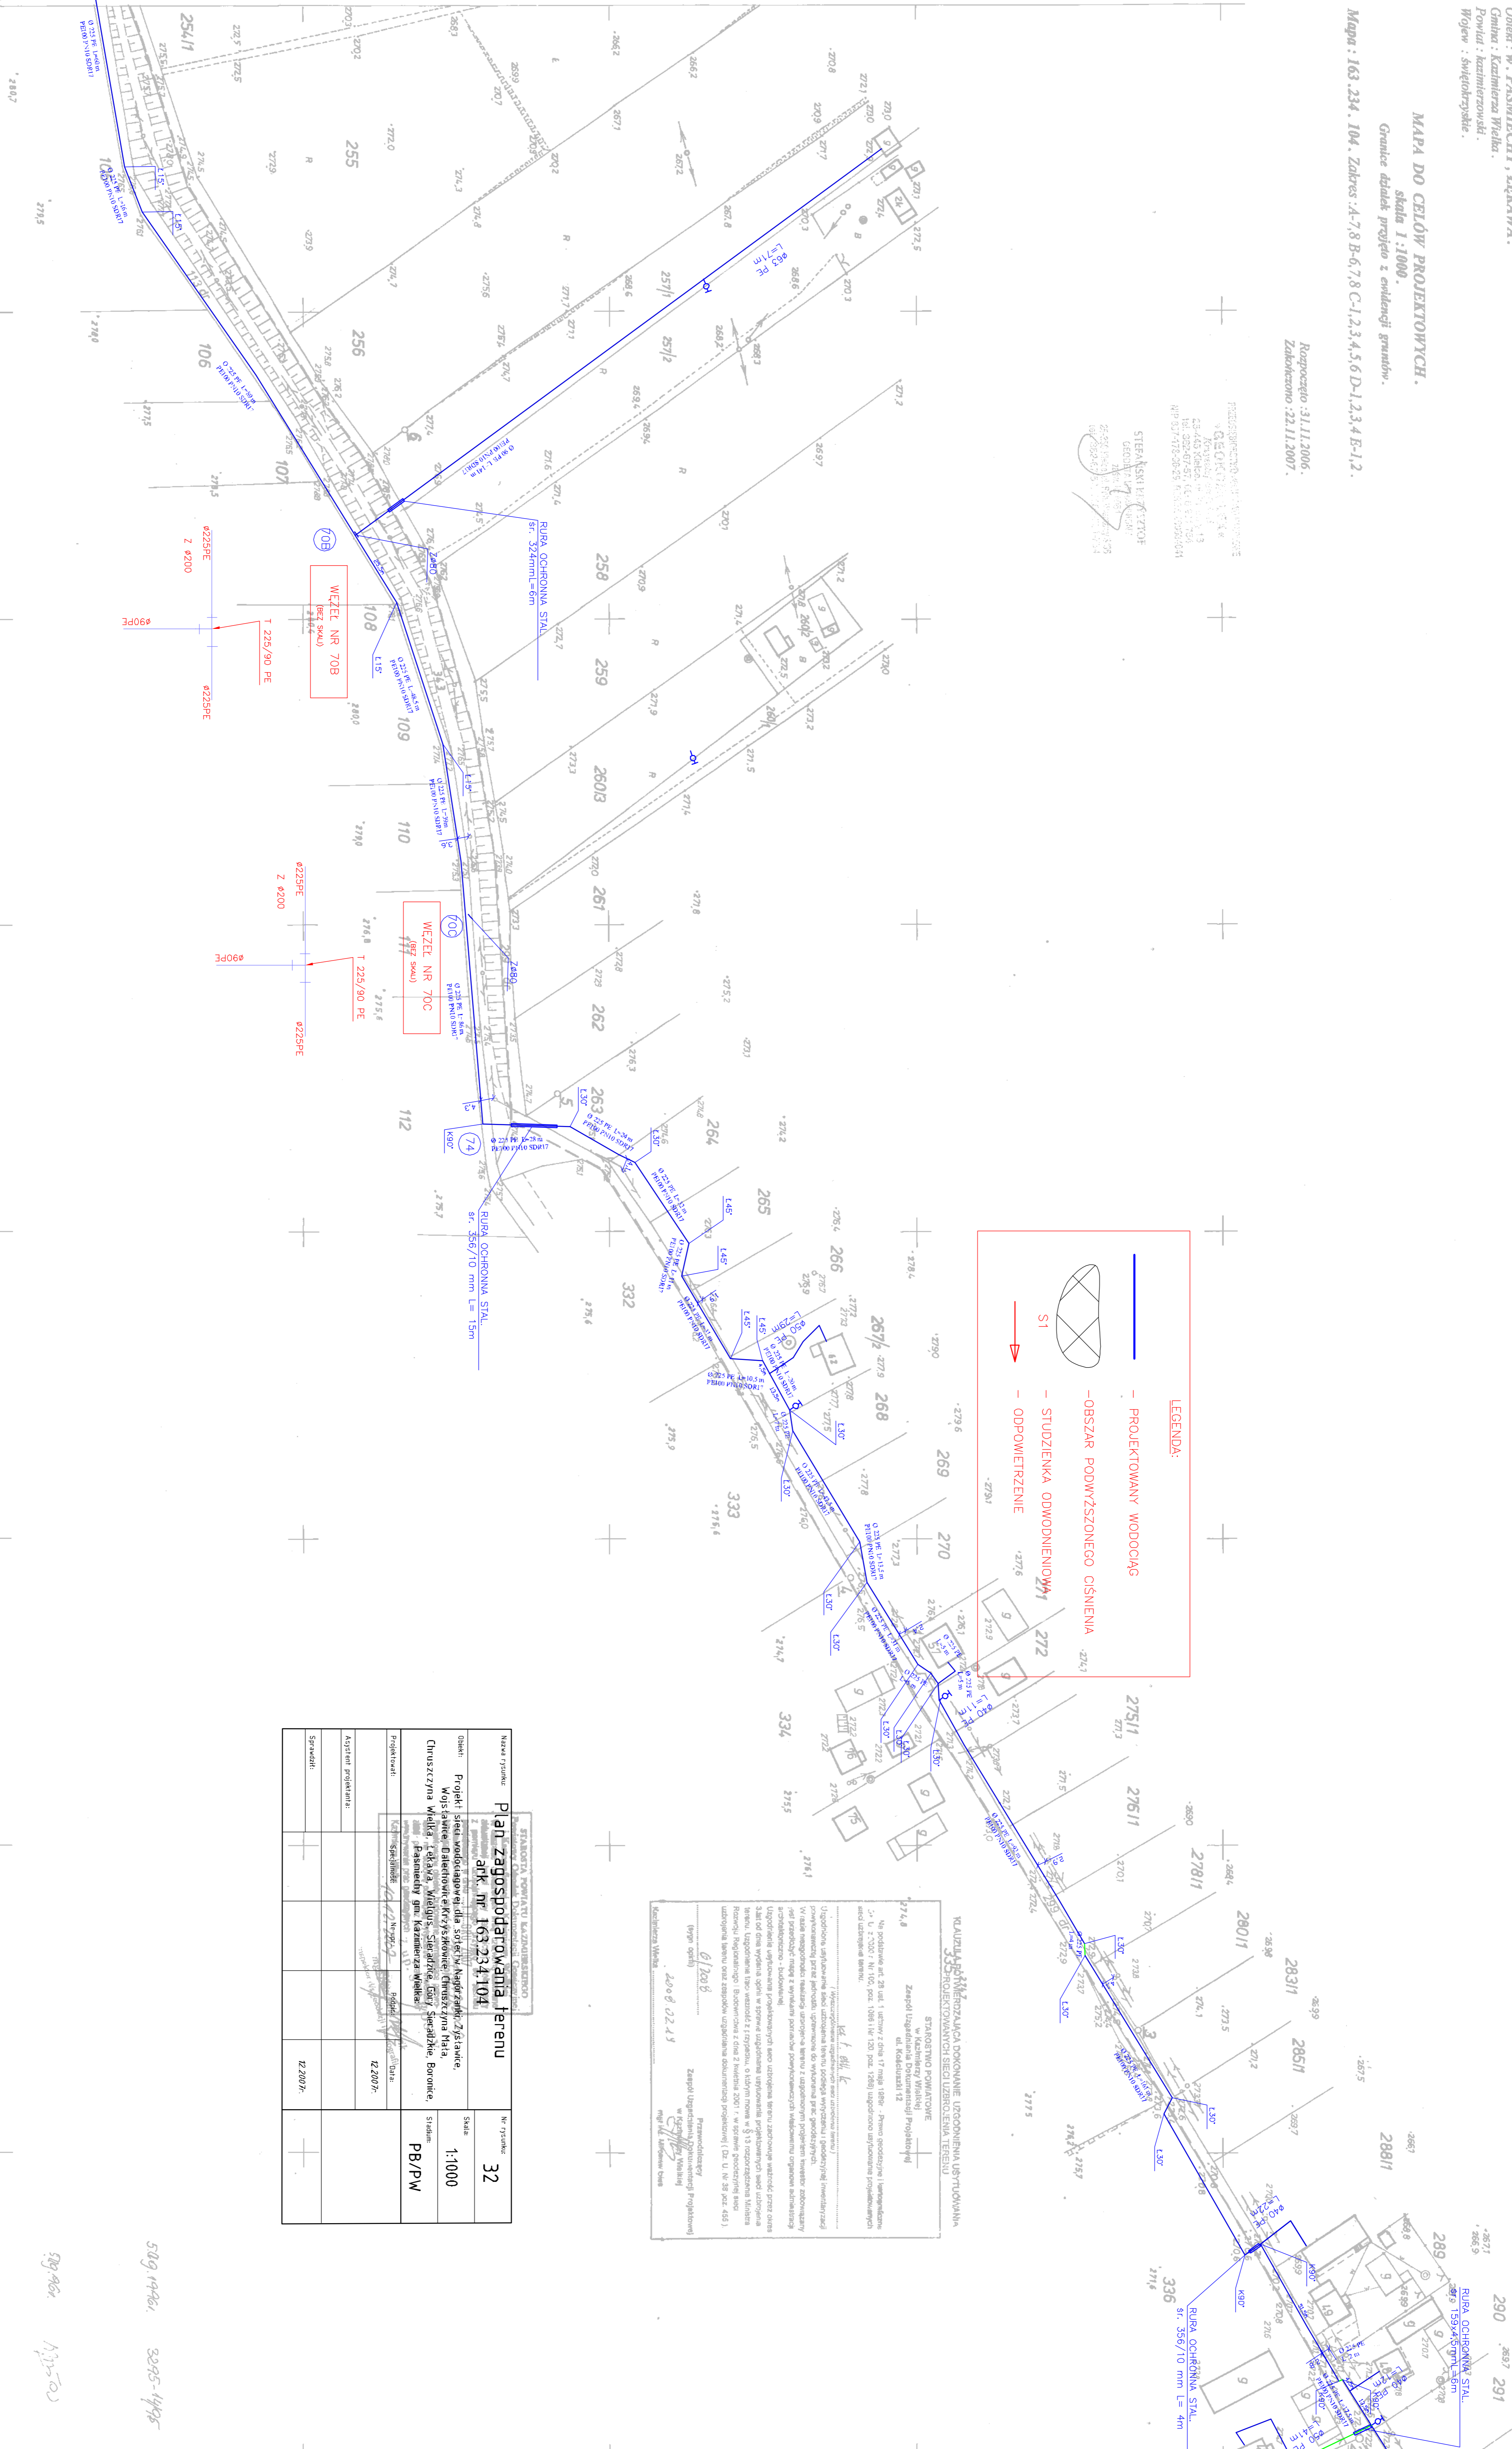

LEGENDA:

- PROJEKTOWANY WODODĄG
- OBSZAR PODWYŻSZONEGO CIŚNIENIA
- STUJZIENKA ODWODNIENIOWA
- ODPOWIEŹNIENIE

WALIZKA PRACOWNICZA DOKONANIE UZGODNIENIA USTYTUOWANIA
 333 PROJEKTOWANYCH SIECI UZBROJENIA TERENU

STANOWISKO OPINIANTY KAZIMIERZA WIELKA
 w Kazimierzy Wielkiej
 ul. Kołłątaja 12

Opiniantek: *Elżbieta*
 Inżynier
 Przewidywany koszt wykonania projektu: 4000 zł
 Data: 2007.11.22

Przewidywany koszt wykonania projektu: 4000 zł
 Data: 2007.11.22

Nazwa projektu:	Plan zagospodarowania terenu	
ark. nr:	163.234.104	
Skala:	1:1000	
Projektant:	STEFANUSI H. SZCZOC	
Opiniantek:	Elżbieta	
Przebieg:	12.2007.	
Wzrost:	12.2007.	
Wzrost:	12.2007.	

163. 234. 104
 1:1 000

Mapa sytuacyjno-wysokościowa
 Zakładana w roku 1996 przez
 Biuro Usług Geodezyjnych
 mgr inż. Anna Drobik
 ZdsW Mln. Bud I GP 7958
 Nr. ks. rd. 2195



163. 234. 104
 gmina: Kazimierz Wielki
 wś: 1 Pasmieczy
 2 Łękowa

509.1946.
 3095-1495
 509.1946.
 3095-1495

[Handwritten signature]