

Obszar: w. PASMIECHY.
Gmina: Kazimierz Wielki.
Powiat: kielecki.
Wojew: świętokrzyskie.

MAPA DO CELÓW PROJEKTOWYCH.
skala 1:1000.





Granice działek przyjęto z ewidencji gruntów.


Rozporządzenie: 31.11.2006.
Załącznik: 22.11.2007.

PROJEKTOWANIE I ARCHITEKTURA
G. KOSIŃSKI, S. KOSIŃSKA
ul. K. G. 11, 25-100 KIELCE
tel. 41 25 67 57, 41 25 67 17 55
NIP 523-175-525, REGON 140204044

STEREOKSNIĘTA FOTOTECH
ul. K. G. 11, 25-100 KIELCE
tel. 41 25 67 57, 41 25 67 17 55
NIP 523-175-525, REGON 140204044

LEGENDA:

-  PROJEKTOWANY WODOCIĄG
-  - OBRZĄZ PODWYŻSZONEGO CIŚNIENIA
-  - STUDZIENKA ODWODNIENIOWA
-  - ODPOWIETRZENIE

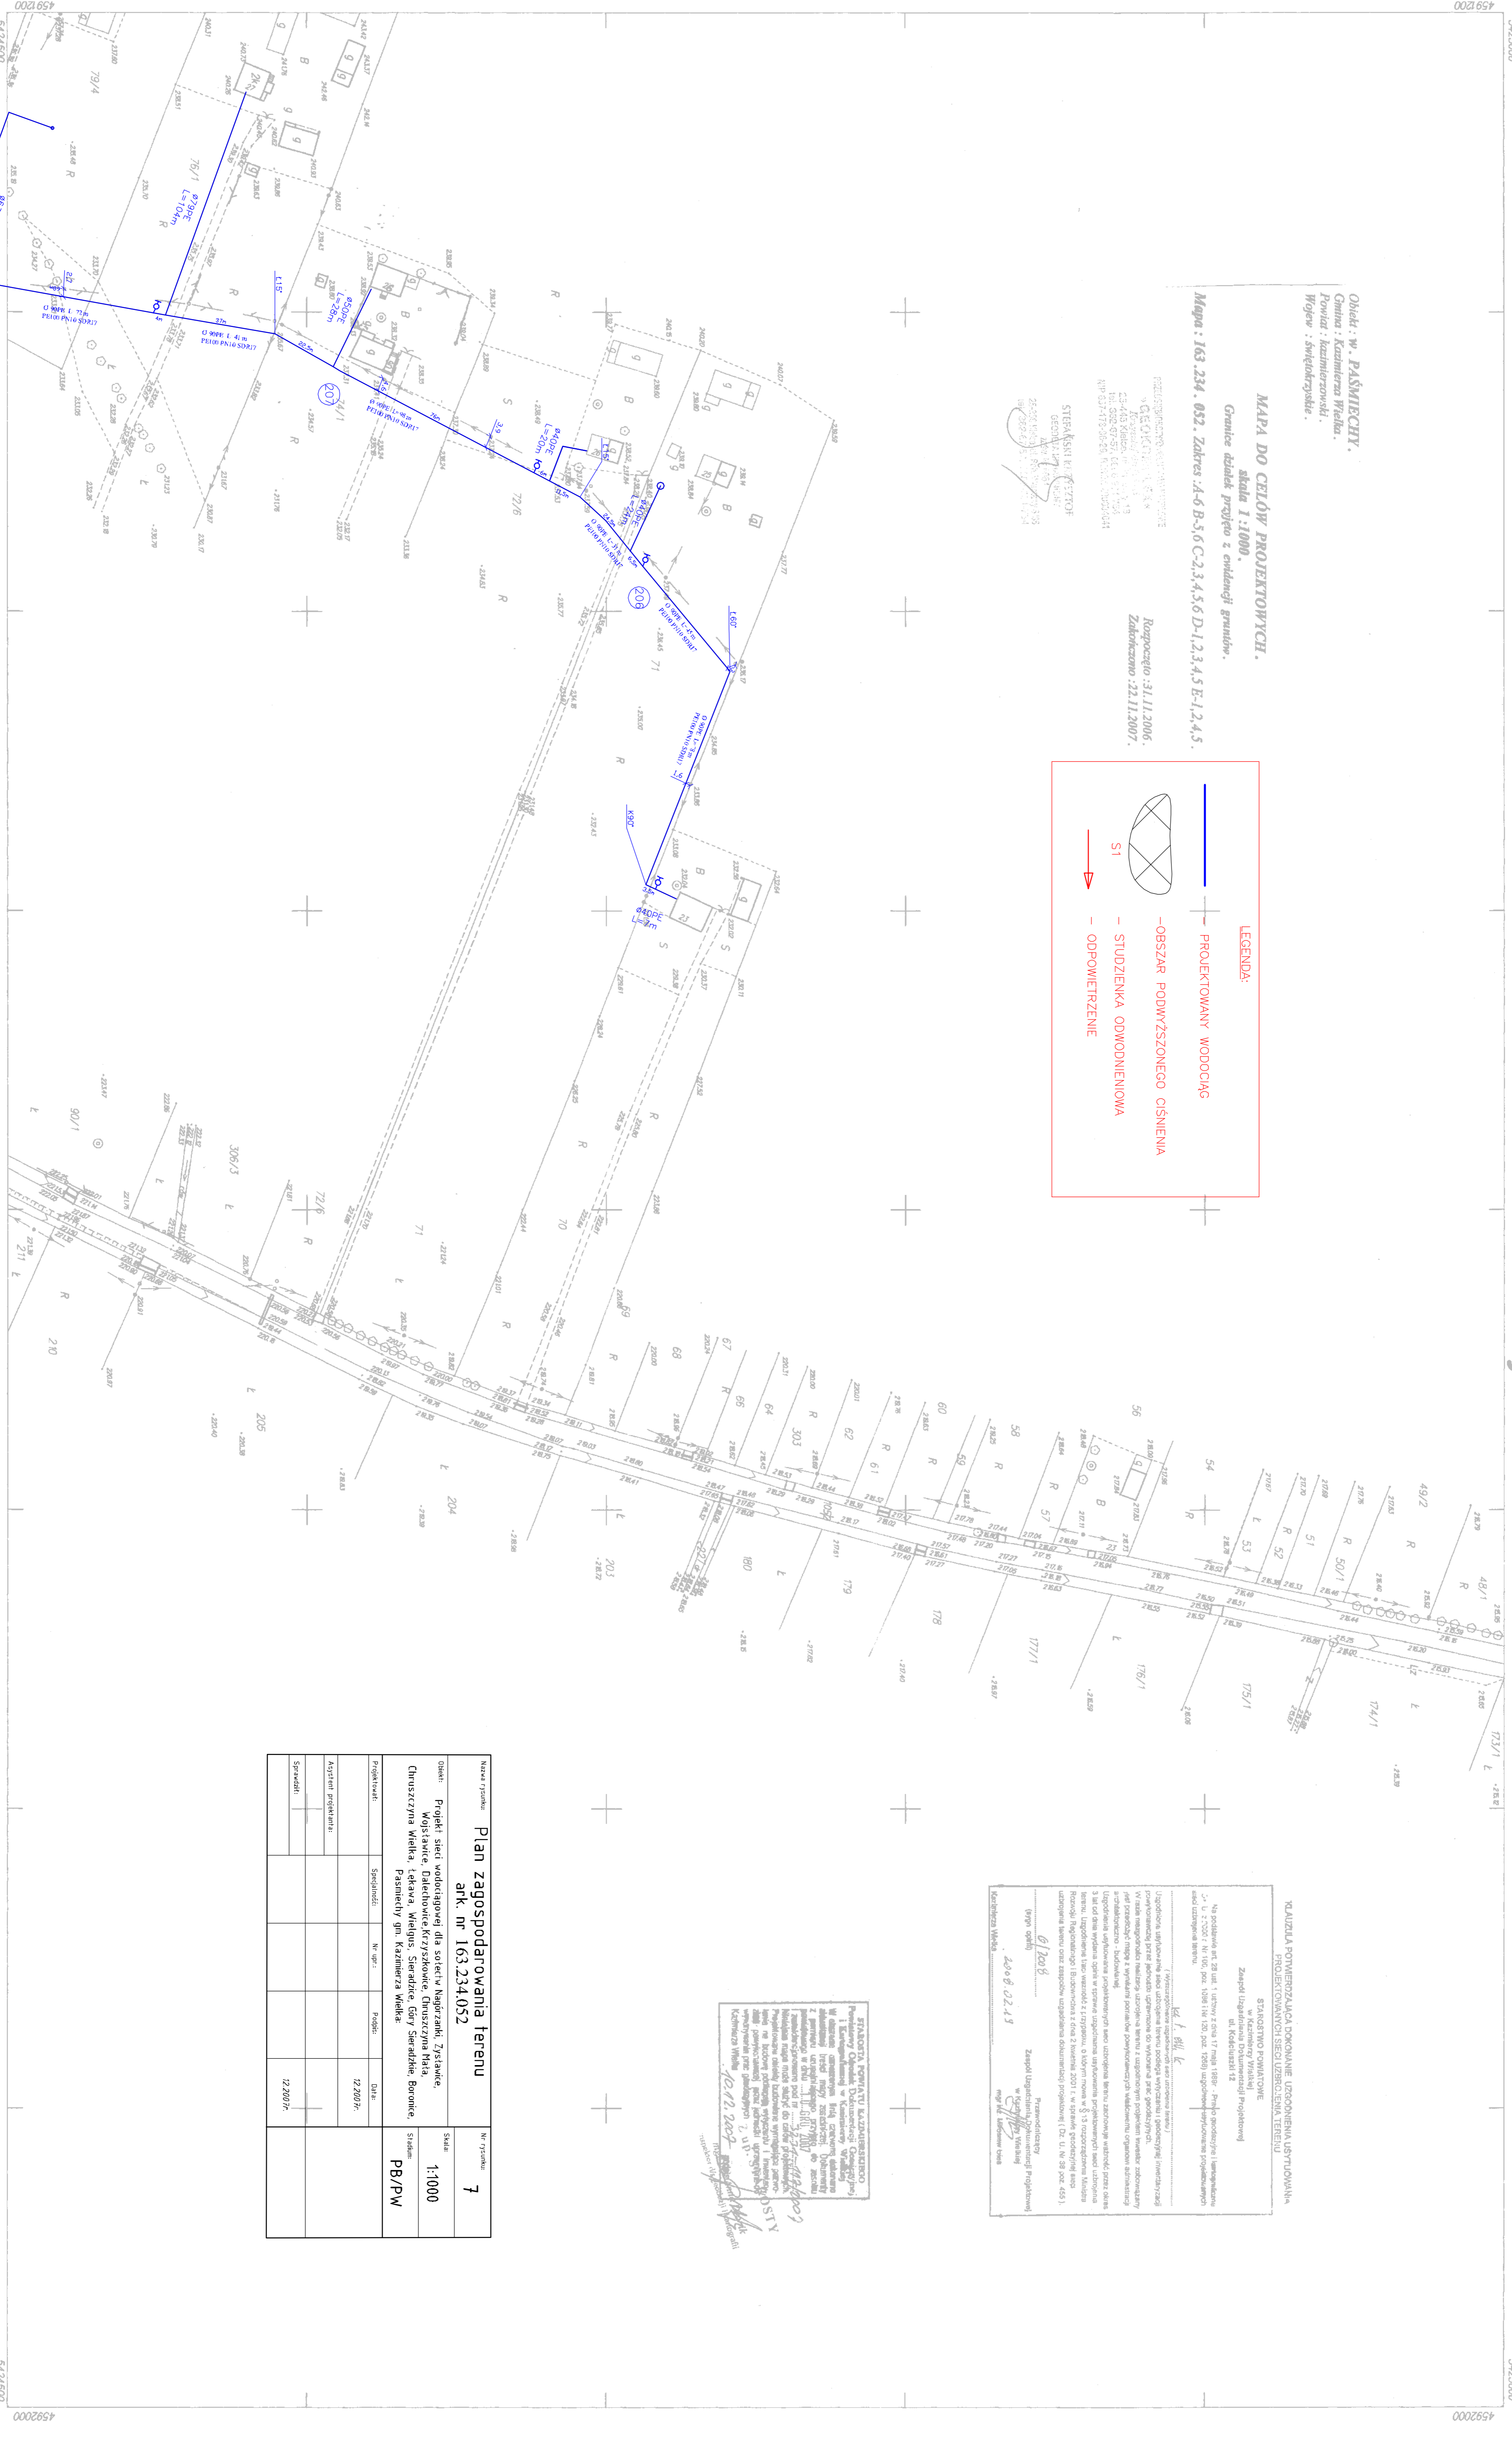

163.234.052
1:1000
RUBA OCHRONNA STAL
273x7,1mm L=8m

Mapa do celów projektowych
PRZEDSIĘBIORSTWO USŁUG GEODEZYJNYCH
"POMAROWIEC" w Kielcach

051
232.254
243.011

A. Gm. Kazimierza Wielka woj. kieleckie
J. Wiśniewski

Nazwa zadania:	Plan zagospodarowania terenu		Nr zadania:	7
	nrk. nr 163.234.052			
Obszar:	Projekt sieci wodociągowej dla osiedli: Nagórki, Zyskanie, Wójtostanie, Dzielonowice Krzyżokonie, Chruszczyna Mała, Chruszczyna Wielka, Lecha, Wielgus, Sieradzie, Góry, Sieradzie, Baronki, Pasmiechy, Gm. Kazimierz Wielki.		Skala:	1:1000
Projektant:	Sperandziak	Data:	12.2007r.	
Kosztorys programist.				
Sprawdził:			12.2007r.	
			PB/PW	

STRASZYL POKRYTY ŁAZIDUSZKAMI
Przebieg linii wodociągowej (zob. rysunek 1)
W składowym planie (rysunek 1) nie należy uwzględniać linii, których składowe odległości nie są większe niż 100m.
Wskazano na rysunku 1, 2, 100.

KLASZKA POWIERZALNIA DOKONANE UZGODNIENIA USTUPOWA
PROJEKTOWANIE SECI UZBROJENIA TERENU
STRASZYL POKRYTY
w Kazimierzu Wielkim
Zaproszenie do udziału w przetargu na wykonanie robót budowlanych i montażowych w zakresie budowy i montażu sieci wodociągowej i kanalizacyjnej w miejscowościach: Nagórki, Zyskanie, Wójtostanie, Dzielonowice Krzyżokonie, Chruszczyna Mała, Chruszczyna Wielka, Lecha, Wielgus, Sieradzie, Góry, Sieradzie, Baronki, Pasmiechy, Gm. Kazimierz Wielki.