


# Gm. KAZIMIERZA WIELKA

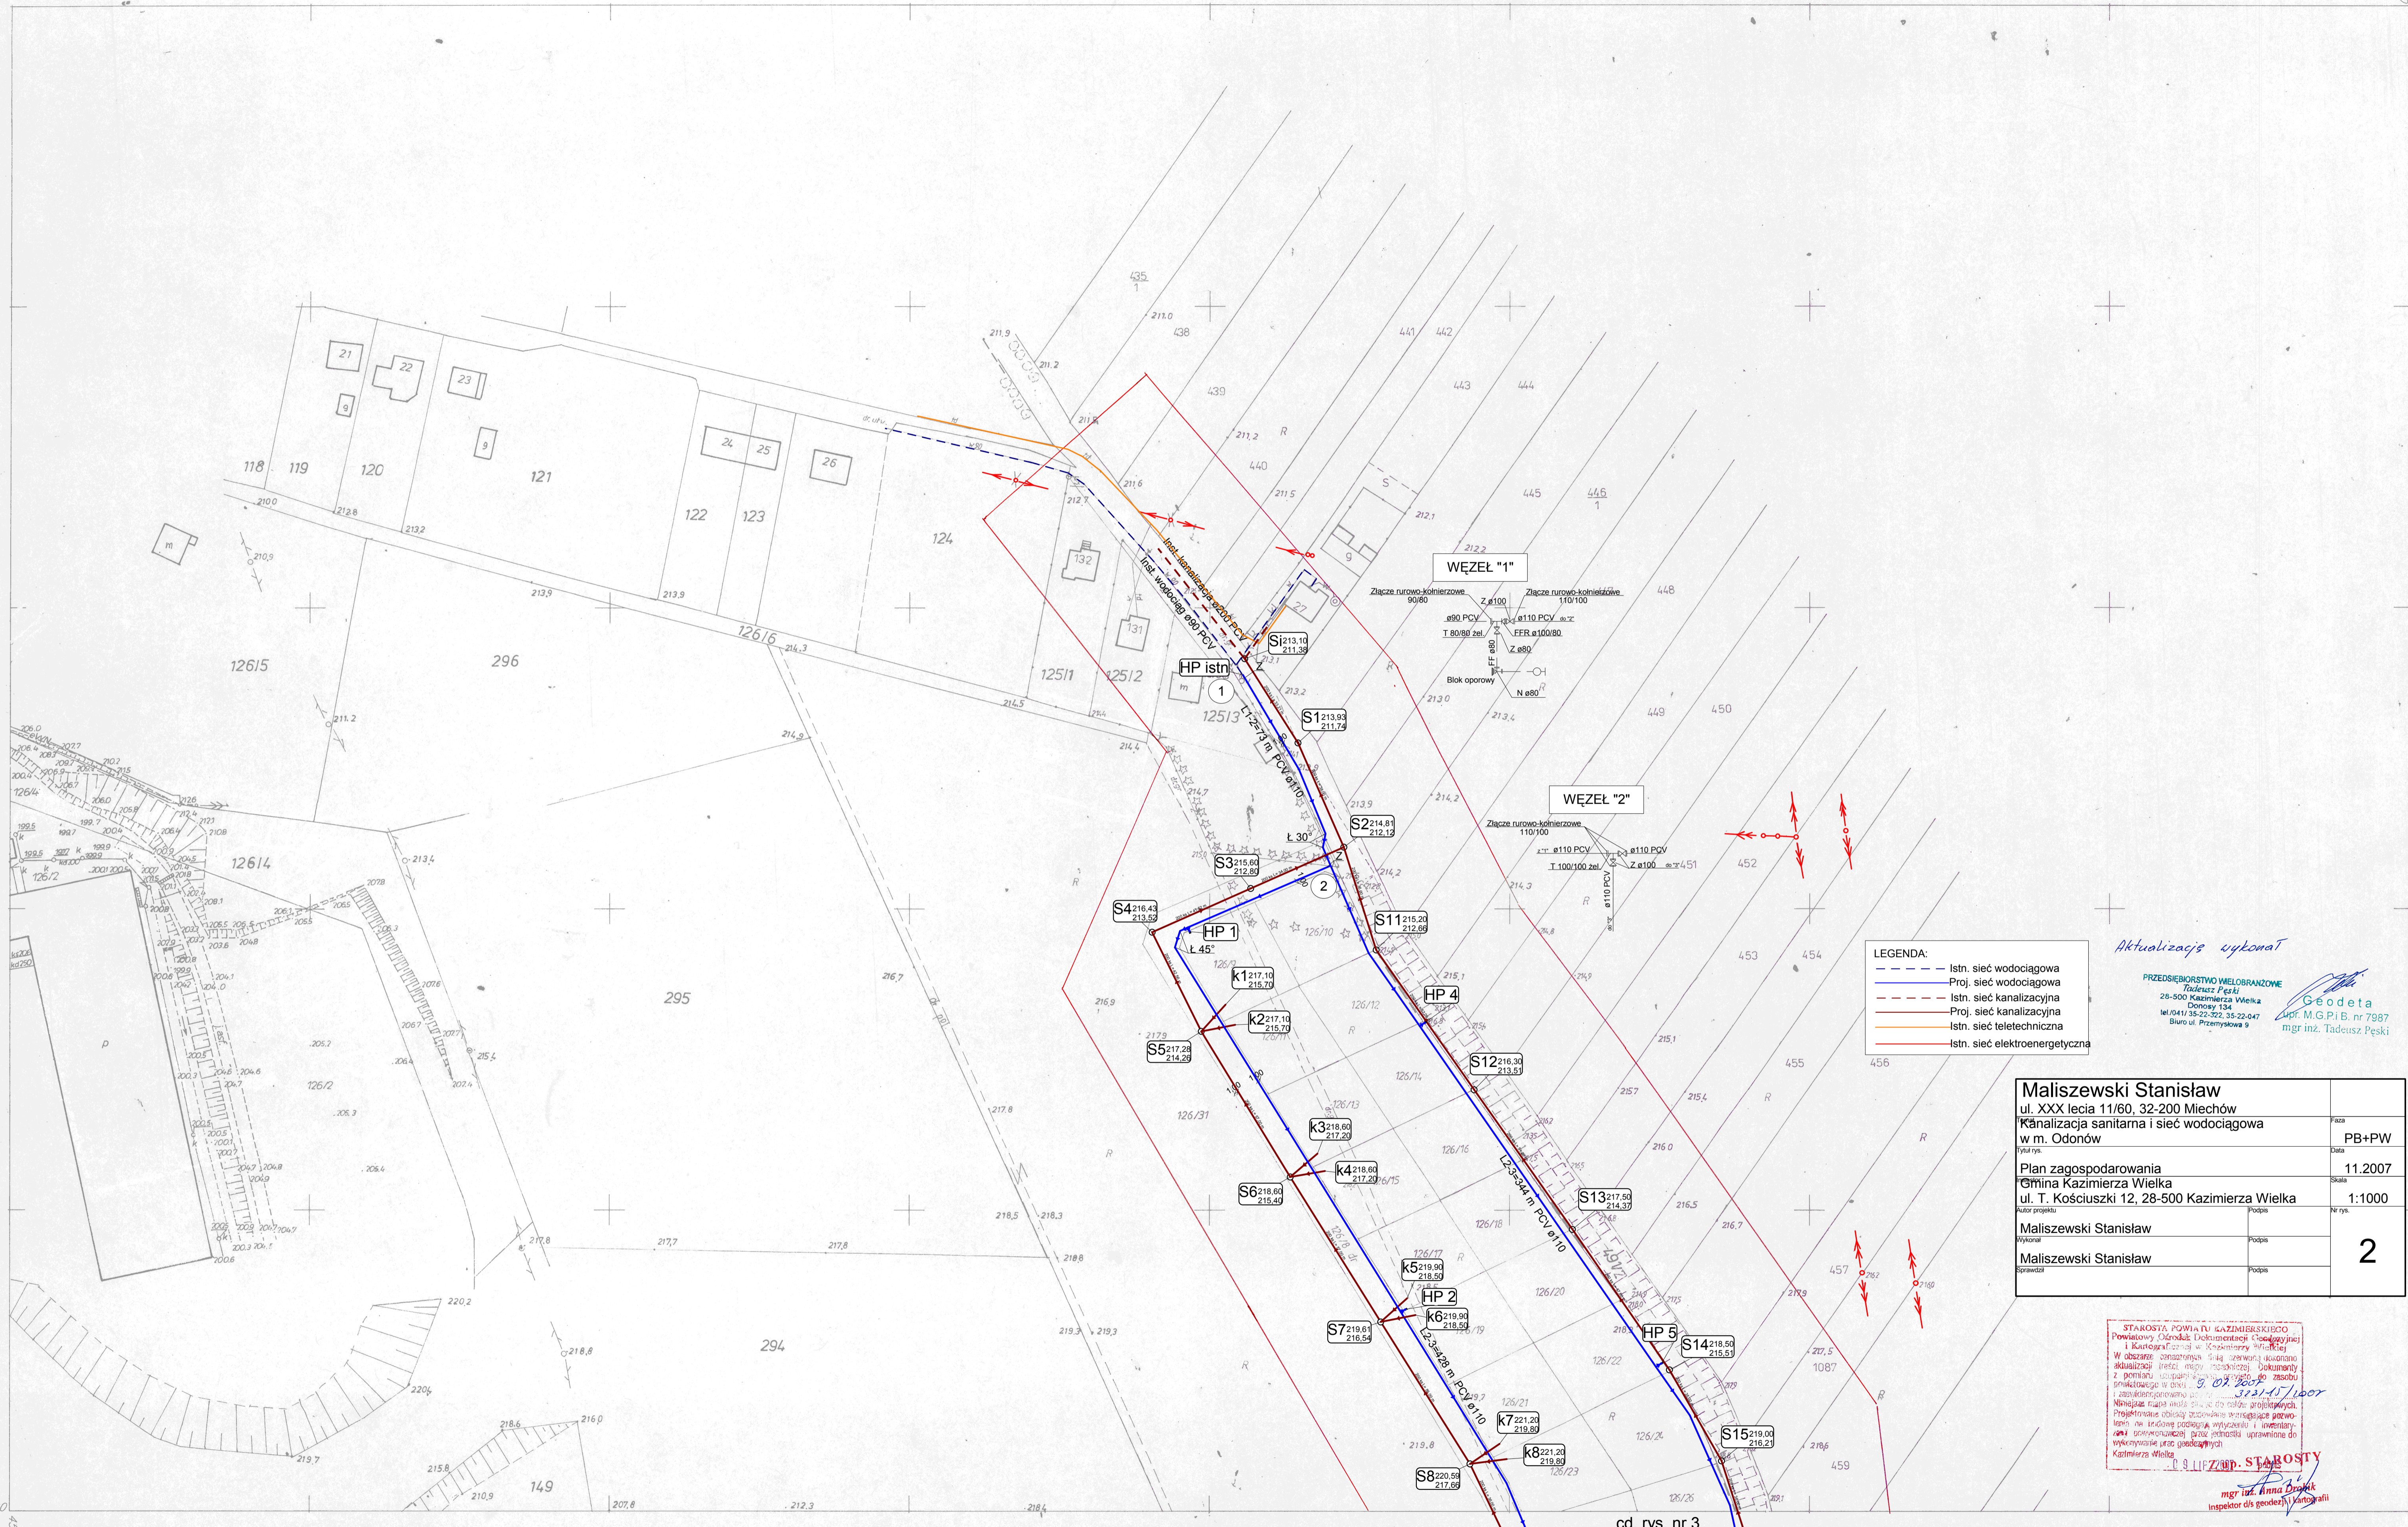

- LEGENDA:**
- - - Istn. sieć wodociągowa
  - Proj. sieć wodociągowa
  - - - Istn. sieć kanalizacyjna
  - Proj. sieć kanalizacyjna
  - Istn. sieć teletechniczna
  - Istn. sieć elektroenergetyczna

*Aktualizacja wykonana*

PRZEDSIĘBIORSTWO WIELOBRANŻOWE  
 Tadeusz Pęski  
 26-500 Kazimierza Wielka  
 Długość 134  
 tel./041/ 38-20-922, 35-22-047  
 Biuro ul. Przemysłowa 9

**Geodeta**  
 mgr inż. M.G.P.I.B. nr 7987  
 mgr inż. Tadeusz Pęski

<b>Maliszewski Stanisław</b>		
ul. XXX lecia 11/60, 32-200 Miechów		
Kanalizacja sanitarne i sieć wodociągowa w m. Odonów		Peza PB+PW
Plan zagospodarowania Gmina Kazimierza Wielka ul. T. Kościuszki 12, 28-500 Kazimierza Wielka		Data 11.2007
Autor projektu Maliszewski Stanisław		Skala 1:1000
Wyceniał Maliszewski Stanisław		Nr rys. 2
Sprawdził Maliszewski Stanisław		

STAROSTA POWIATU KAZIMIERSKIEGO  
 Powiatowy Ośrodek Dokumentacji Geodezyjnej i Kartograficznej w Kazimierzy Wielkiej  
 W obzerno oznaczonej 5-tych sprawach dokonano aktualizacji treści mapy technicznej. Dokumentary z pomiaru usłupami 5-tych sprawach do zespołu projektowego w dniu 9.09.2007 r. 2007-11/1000  
 Niezależnie mapy nie są do celów projektowych. Projektowanie obliczenia wykonano w oparciu o dane i dokumentację w całości podlegającą wyłączeniu i inwentaryzacji technicznej przez jednostkę uprawnioną do wykonywania prac geodezyjnych.  
 Kazimierza Wielka 11.09.2007 r. STAROSTA  
 mgr inż. Anna Dąbek  
 inspektor ds. geodezji i kartografii

163.241.231  
 1:1000

**MAPA SYTUACYJNA**  
 Założona w 1993r. przez  
 Biuro Usługowo-Geodezyjne w Proszowicach

Nakładki tematyczne


cd. rys. nr 3

Gm. Kazimierza Wielka  
 1.wieś Wojciechów  
 2.wieś Odonów

0831-48/93  
 6.12.93  
 6.12.93