



# SPOSÓB UŁOŻENIA RUR KANALIZACYJNYCH PP I PVC W WYKOPIE

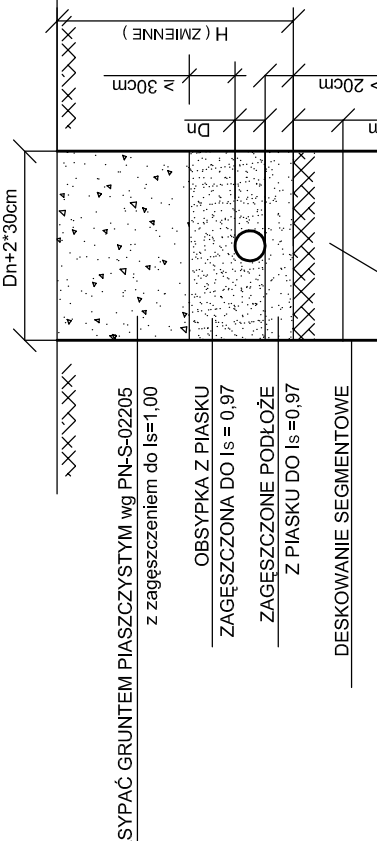

**UWAGA:** Istniejące sieci uzbrojenia terenu w miejscach skrzyżowań z proj. kanalizacją zabezpieczyć przez założenie rury stalowej dwudzielnej

Profil geotechniczny otworu O-3  
km 0+018

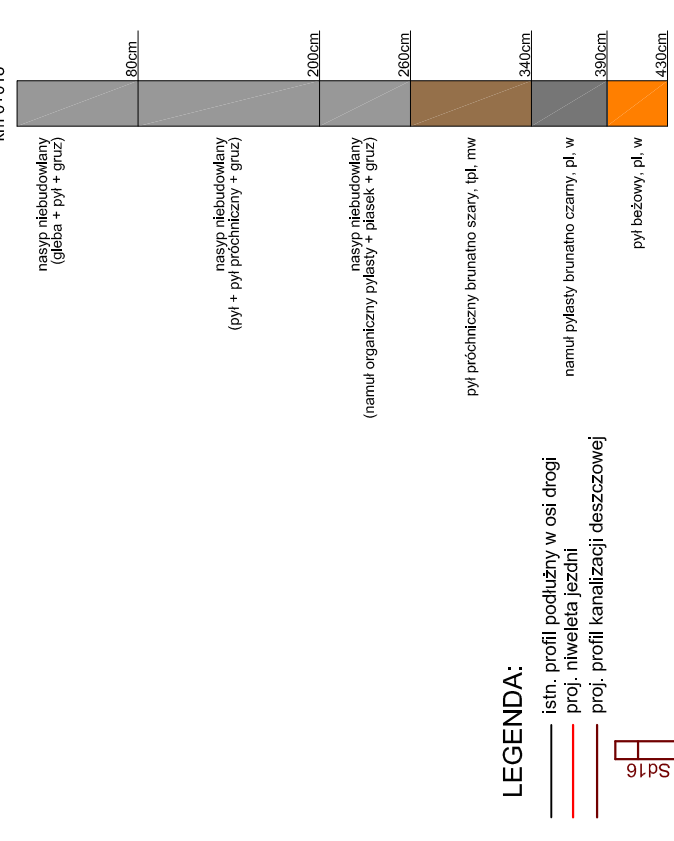

## LEGENDA:

- istn. profil podłużny w osi drogi
- proj. nawaleta jezdnia
- proj. profil kanalizacji deszczowej
- proj. studnia kanalizacji deszczowej
- istn. wodociąg
- istn. sieć teletechniczna
- istn. sieć elektryczna
- istn. kanalizacja sanitarna

**INWESTOR:** Gmina Kazimierza Wielka, ul. T. Kościuszki 12, 28-500 Kazimierza Wielka

**INWESTOR:** **SERPENTYNA** Marek Faryna

**NAZWA:** Przebudowa ul. Krakowskiej w Kazimierzy Wielkiej

**ADRES:** Mięsołność: Kazimierza Wielka, Kazimierza Wielka

**POWIAZANIE:** Województwo: świętokrzyskie


**ETAP:** Projekt ARCHITEKTONICZNO-BUDOWLANY BRANŻA DROGOWA

**PROJEKTANT:** mgr inż. Marek Faryna

**SPRZĄDZAJĄCY:** mgr inż. Grzegorz Plecha

**Tytuł:** Profil podłużny - I

**Projekt nr.:** 27 **Data:** Kraków, sierpień 2008 r. **Skala:** 1:50/500 **Nr rys.:** 3.1

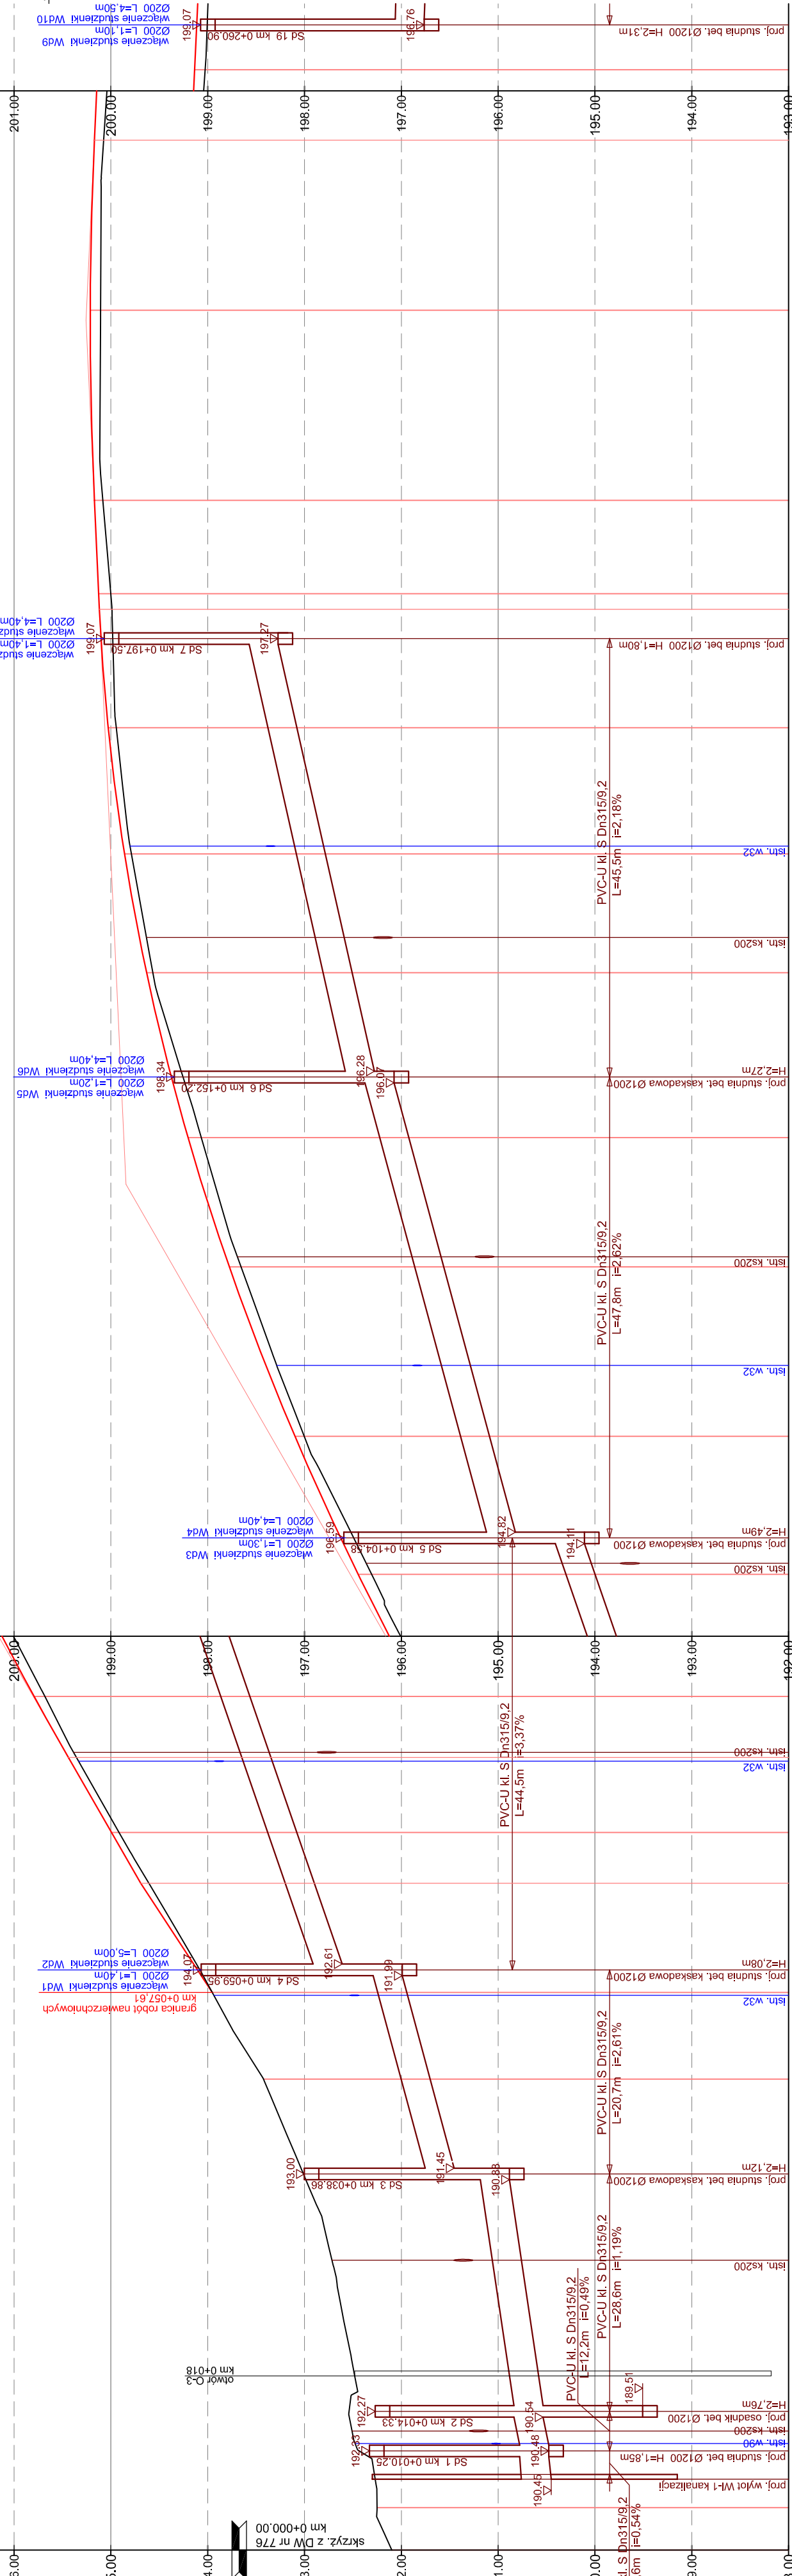

| Stacja | Wysokość [m] | Wysokość [m] | Wysokość [m] | Wysokość [m] | Wysokość [m] | Wysokość [m] | Wysokość [m] | Wysokość [m] | Wysokość [m] | Wysokość [m] | Wysokość [m] | Wysokość [m] | Wysokość [m] | Wysokość [m] | Wysokość [m] | Wysokość [m] | Wysokość [m] | Wysokość [m] | Wysokość [m] |        |        |
|--------|--------------|--------------|--------------|--------------|--------------|--------------|--------------|--------------|--------------|--------------|--------------|--------------|--------------|--------------|--------------|--------------|--------------|--------------|--------------|--------|--------|
| PP-1   | 193.95       | 194.69       | 194.99       | 195.43       | 195.79       | 196.45       | 196.56       | 196.56       | 196.56       | 196.56       | 196.56       | 196.56       | 196.56       | 196.56       | 196.56       | 196.56       | 196.56       | 196.56       | 196.56       | 196.56 |        |
| PP-2   | 194.92       | 194.99       | 194.99       | 195.43       | 195.79       | 196.45       | 196.56       | 196.56       | 196.56       | 196.56       | 196.56       | 196.56       | 196.56       | 196.56       | 196.56       | 196.56       | 196.56       | 196.56       | 196.56       | 196.56 |        |
| PP-3   | 195.68       | 195.79       | 195.79       | 196.45       | 196.56       | 196.56       | 196.56       | 196.56       | 196.56       | 196.56       | 196.56       | 196.56       | 196.56       | 196.56       | 196.56       | 196.56       | 196.56       | 196.56       | 196.56       | 196.56 | 196.56 |
| PP-4   | 196.27       | 196.45       | 196.45       | 196.56       | 196.56       | 196.56       | 196.56       | 196.56       | 196.56       | 196.56       | 196.56       | 196.56       | 196.56       | 196.56       | 196.56       | 196.56       | 196.56       | 196.56       | 196.56       | 196.56 | 196.56 |
| PP-5   | 197.00       | 197.10       | 197.10       | 197.78       | 197.78       | 197.78       | 197.78       | 197.78       | 197.78       | 197.78       | 197.78       | 197.78       | 197.78       | 197.78       | 197.78       | 197.78       | 197.78       | 197.78       | 197.78       | 197.78 | 197.78 |
| PP-6   | 197.65       | 197.78       | 197.78       | 198.63       | 198.63       | 198.63       | 198.63       | 198.63       | 198.63       | 198.63       | 198.63       | 198.63       | 198.63       | 198.63       | 198.63       | 198.63       | 198.63       | 198.63       | 198.63       | 198.63 | 198.63 |
| PP-7   | 198.07       | 198.20       | 198.20       | 198.63       | 198.63       | 198.63       | 198.63       | 198.63       | 198.63       | 198.63       | 198.63       | 198.63       | 198.63       | 198.63       | 198.63       | 198.63       | 198.63       | 198.63       | 198.63       | 198.63 | 198.63 |
| PP-8   | 198.57       | 198.63       | 198.63       | 198.63       | 198.63       | 198.63       | 198.63       | 198.63       | 198.63       | 198.63       | 198.63       | 198.63       | 198.63       | 198.63       | 198.63       | 198.63       | 198.63       | 198.63       | 198.63       | 198.63 | 198.63 |
| PP-9   | 198.79       | 198.86       | 198.86       | 198.86       | 198.86       | 198.86       | 198.86       | 198.86       | 198.86       | 198.86       | 198.86       | 198.86       | 198.86       | 198.86       | 198.86       | 198.86       | 198.86       | 198.86       | 198.86       | 198.86 | 198.86 |
| PP-10  | 198.94       | 199.03       | 199.03       | 199.03       | 199.03       | 199.03       | 199.03       | 199.03       | 199.03       | 199.03       | 199.03       | 199.03       | 199.03       | 199.03       | 199.03       | 199.03       | 199.03       | 199.03       | 199.03       | 199.03 | 199.03 |
| PP-11  | 199.00       | 199.12       | 199.12       | 199.12       | 199.12       | 199.12       | 199.12       | 199.12       | 199.12       | 199.12       | 199.12       | 199.12       | 199.12       | 199.12       | 199.12       | 199.12       | 199.12       | 199.12       | 199.12       | 199.12 | 199.12 |
| PP-12  | 199.08       | 199.17       | 199.17       | 199.17       | 199.17       | 199.17       | 199.17       | 199.17       | 199.17       | 199.17       | 199.17       | 199.17       | 199.17       | 199.17       | 199.17       | 199.17       | 199.17       | 199.17       | 199.17       | 199.17 | 199.17 |
| PP-13  | 199.11       | 199.21       | 199.21       | 199.21       | 199.21       | 199.21       | 199.21       | 199.21       | 199.21       | 199.21       | 199.21       | 199.21       | 199.21       | 199.21       | 199.21       | 199.21       | 199.21       | 199.21       | 199.21       | 199.21 | 199.21 |
| PP-14  | 199.03       | 199.14       | 199.14       | 199.14       | 199.14       | 199.14       | 199.14       | 199.14       | 199.14       | 199.14       | 199.14       | 199.14       | 199.14       | 199.14       | 199.14       | 199.14       | 199.14       | 199.14       | 199.14       | 199.14 | 199.14 |

- RZĘDNE PROJEKTOWANE**
- PROSTE I ŁUKI PIONOWE**
- RZĘDNE ISTNIEJĄCE**
- PROSTE I ŁUKI POZIOME**
- ODLEGŁOŚCI**
- KILOMETRAŻ**