


RZUT PODSTAWOWY
Skala 1 : 100

Obiekt		Modernizacja budynku	
Rysunek		Rzut parteru - inwentaryzacja	
Inwestor		Gmina Kazimierza Wielka	Skala 1 : 50
Adres obiektu		Podolany dz nr 16	
Opracowa ²		Waldemar Ozęb ^o upr.nr 186/85	Nr rys. 2
Maj 2008			

RZUT PODSTAWOWY
Skala 1 : 50

Podolany


RZUT DACHU
Skala 1:100

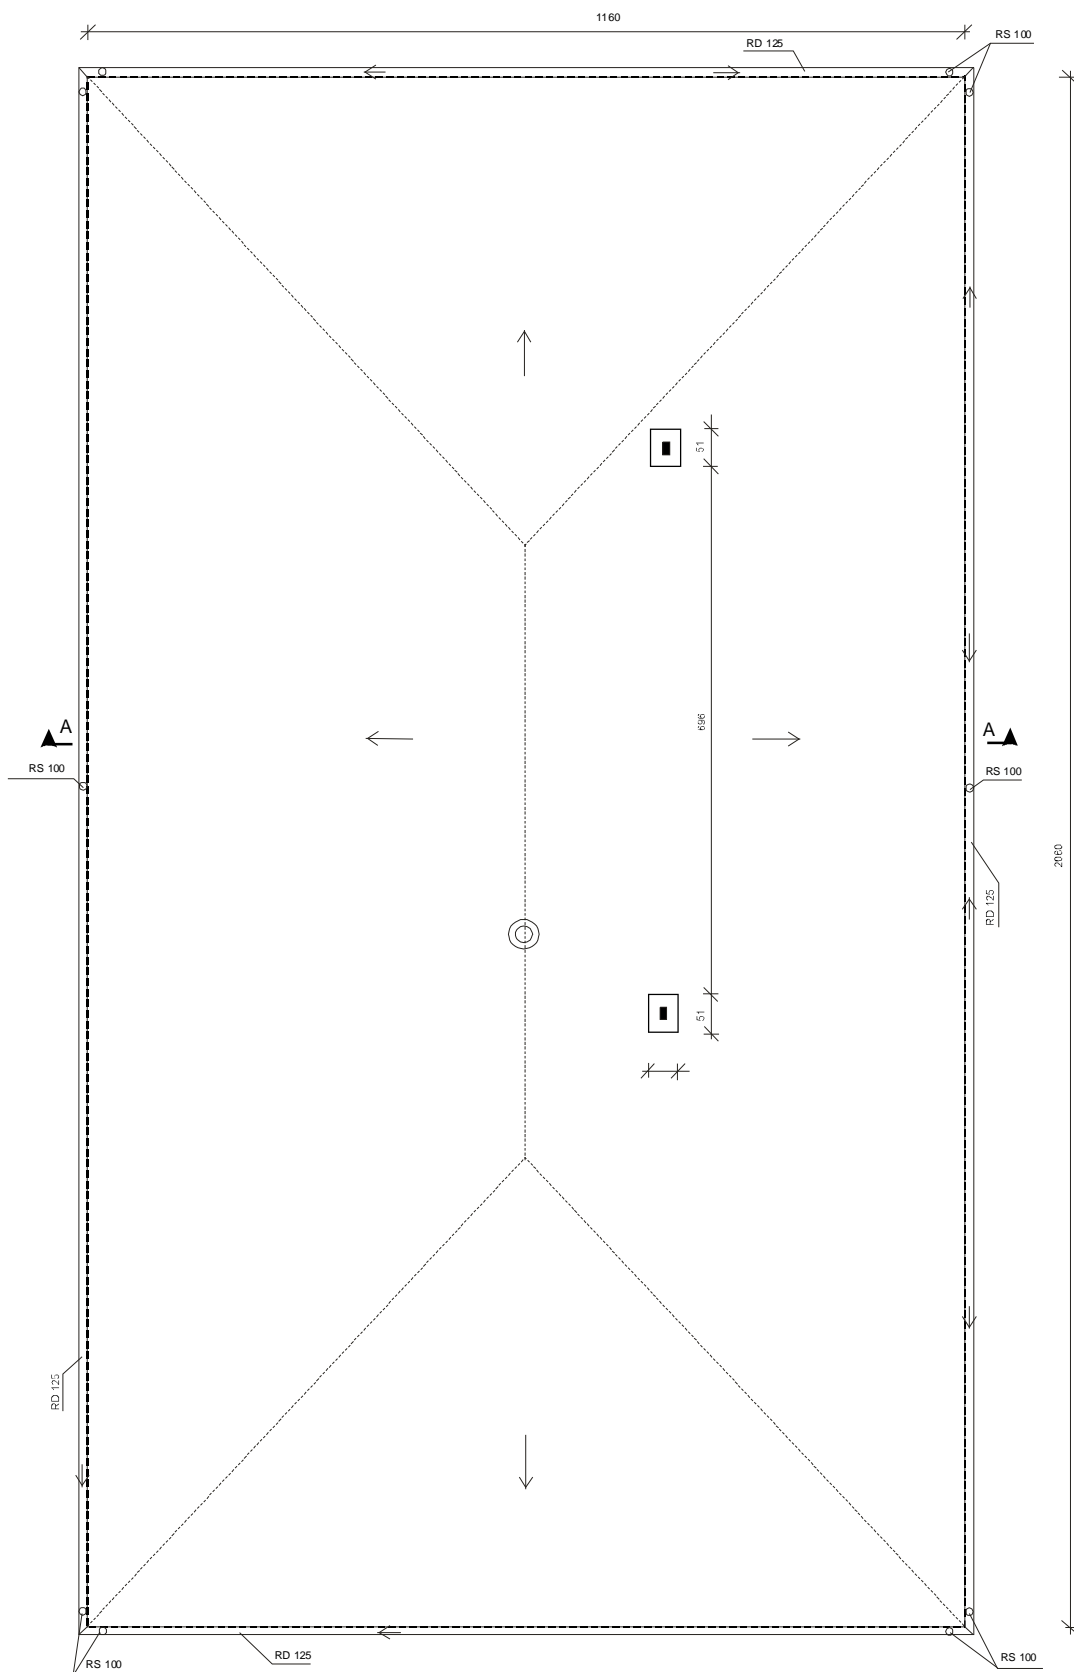


Obiekt	Modernizacja budynku	
Rysunek	Rzut dachu - inwentaryzacja	
Inwestor	Gmina Kazimierza Wielka	Skala 1: 50
Adres obiektu	Podolany dz.nr 16	
Opracował	Waldemar Oziębło upr.nr 189/85	Nr rys. 2
Maj 2008		

RZUT PODSTAWOWY
PROJEKT
Skala 1 : 50

Podolany

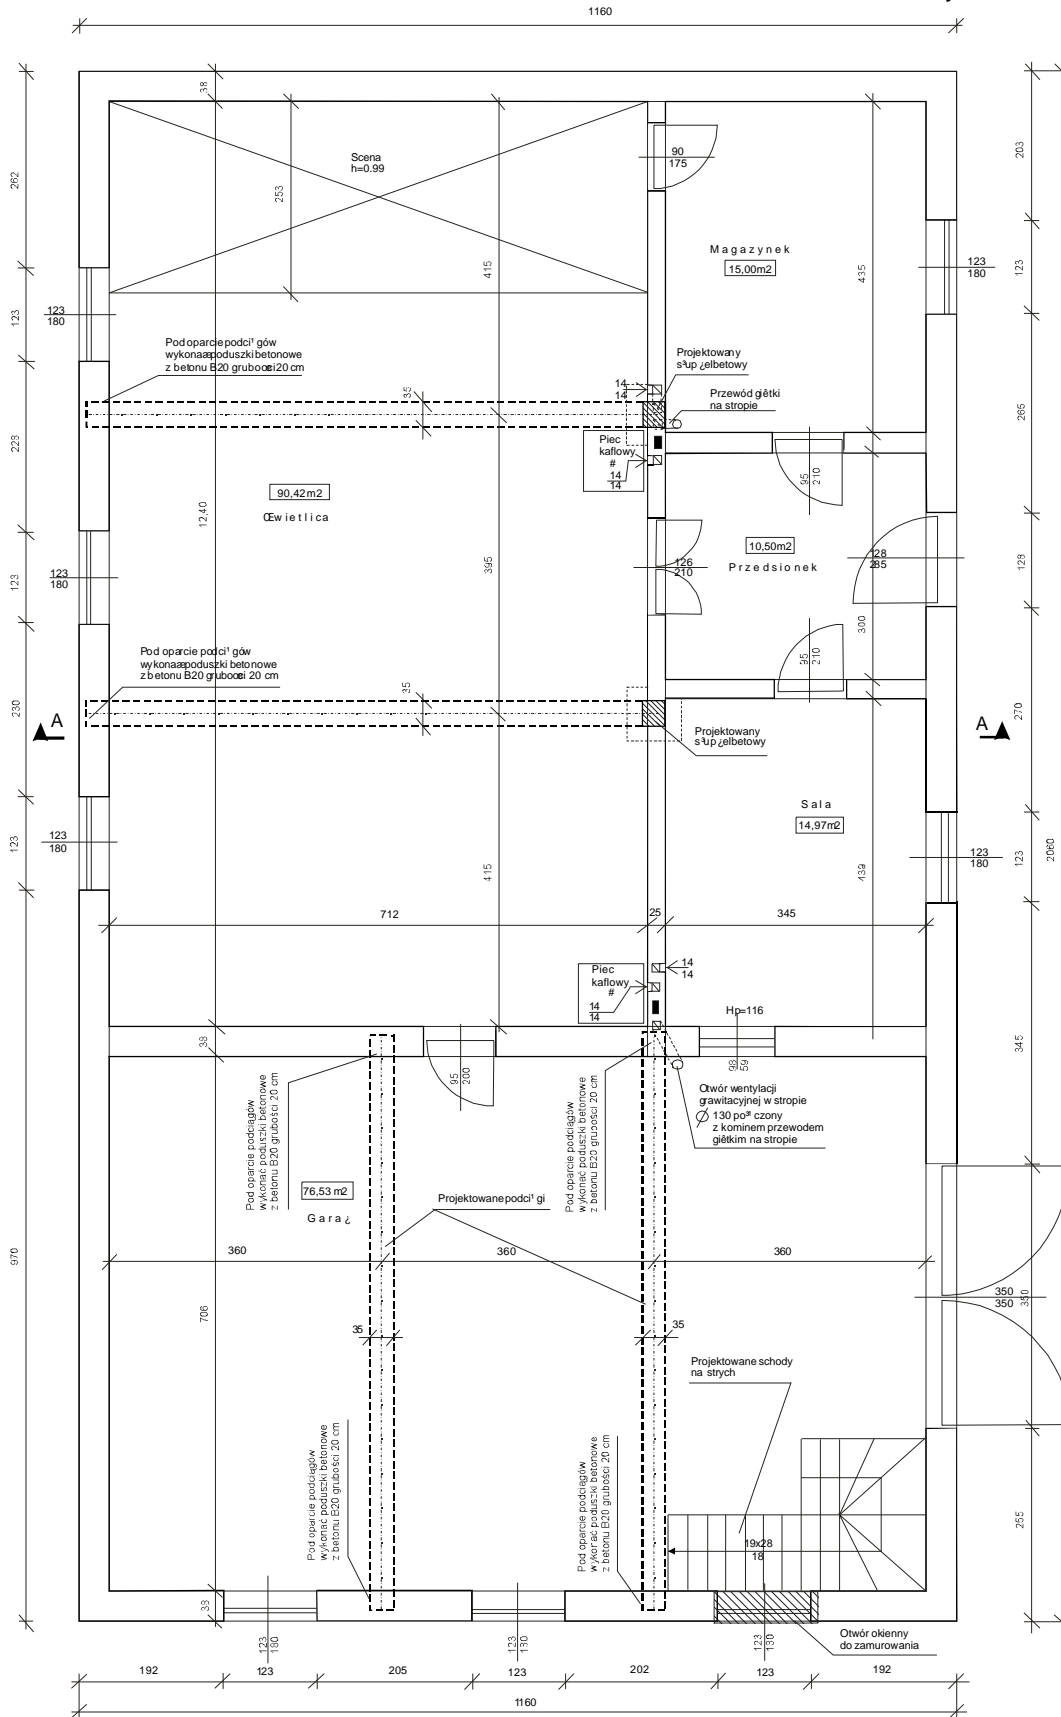


Obiekt	Modernizacja budynku	
Rysunek	Rzut parteru - projekt	
Investor	Gmina Kazimierza Wielka	Skala 1 : 50
Adres obiektu	Podolany dz.nr 16	
Opracował	Stefan Detko upr.nr 3364/61	Nr rys.
Maj 2008	Waldemar Oziębło upr.nr 186/85	

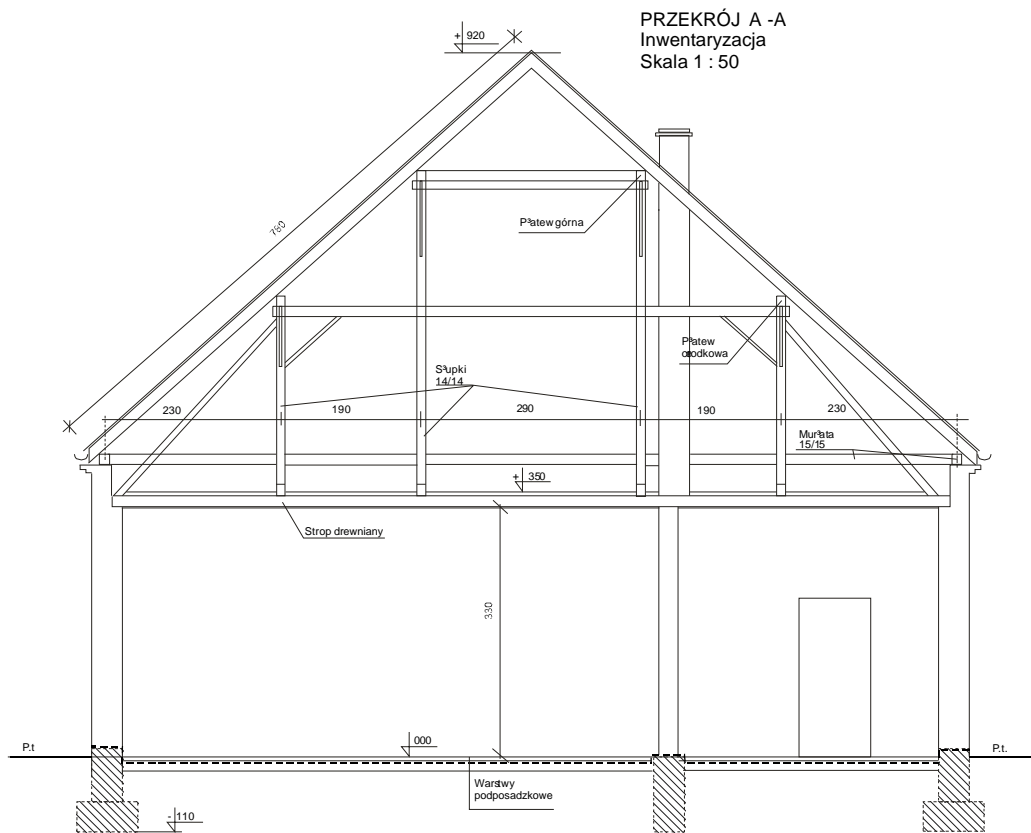


Obiekt	Modernizacja budynku	
Rysunek	Przekrój A - A inwentaryzacja	
Investor	Gmina Kazimierza Wielka	Skala 1 : 50
Adres obiektu	Podolany dz.nr 16	
Opracował	Waldemar Oziębło upr.nr 186/85	Nr rys.
Maj 2008		

RZUT WIĘBY DACHU
Skala 1:50
Projekt

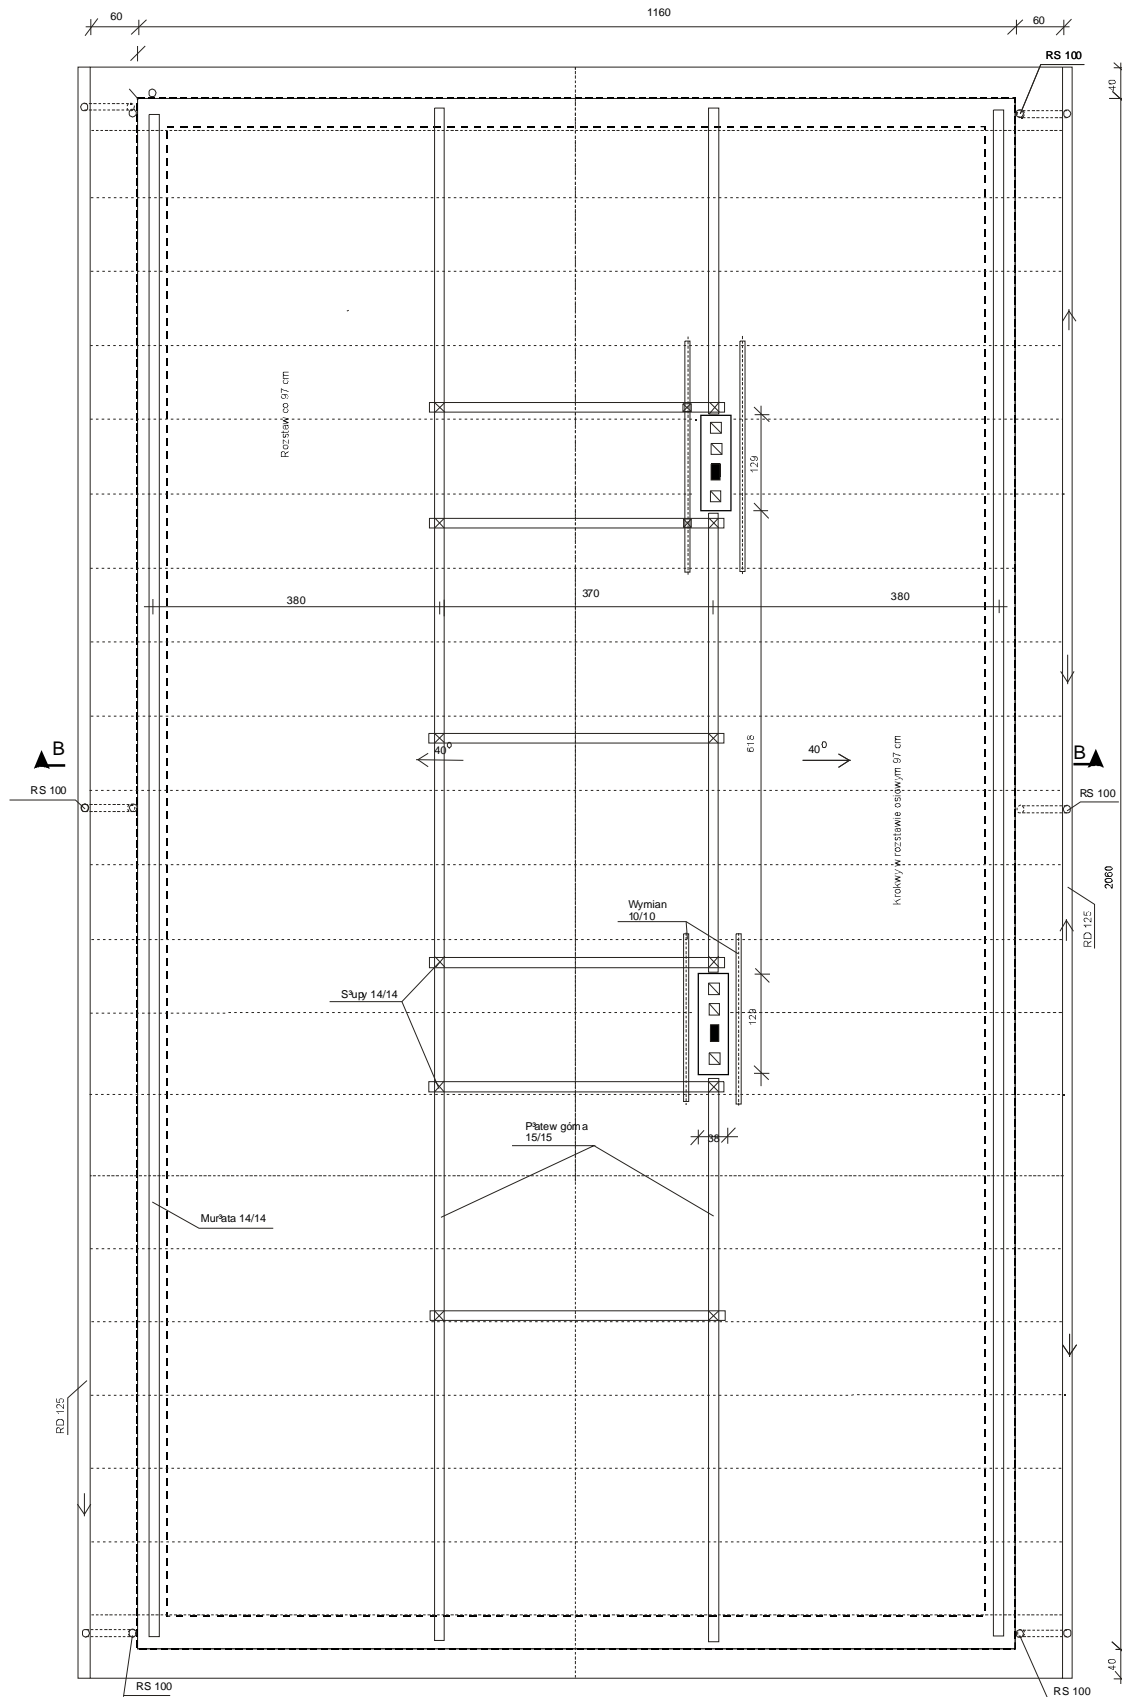






Obiekt	Modernizacja budynku	
Rysunek	Rzut więby dachu - projekt	
Investor	Gmina Kazimierza Wielka	Skala 1:50
Adres obiektu	Podolany dz.nr 16	
Opracował	Stefan Deiko upr.nr/336/461	Nr rys.
Maj 2008	Waldemar Ozłębko upr.nr 186/85	

PRZEKRÓJ B - B
Skala 1 : 50

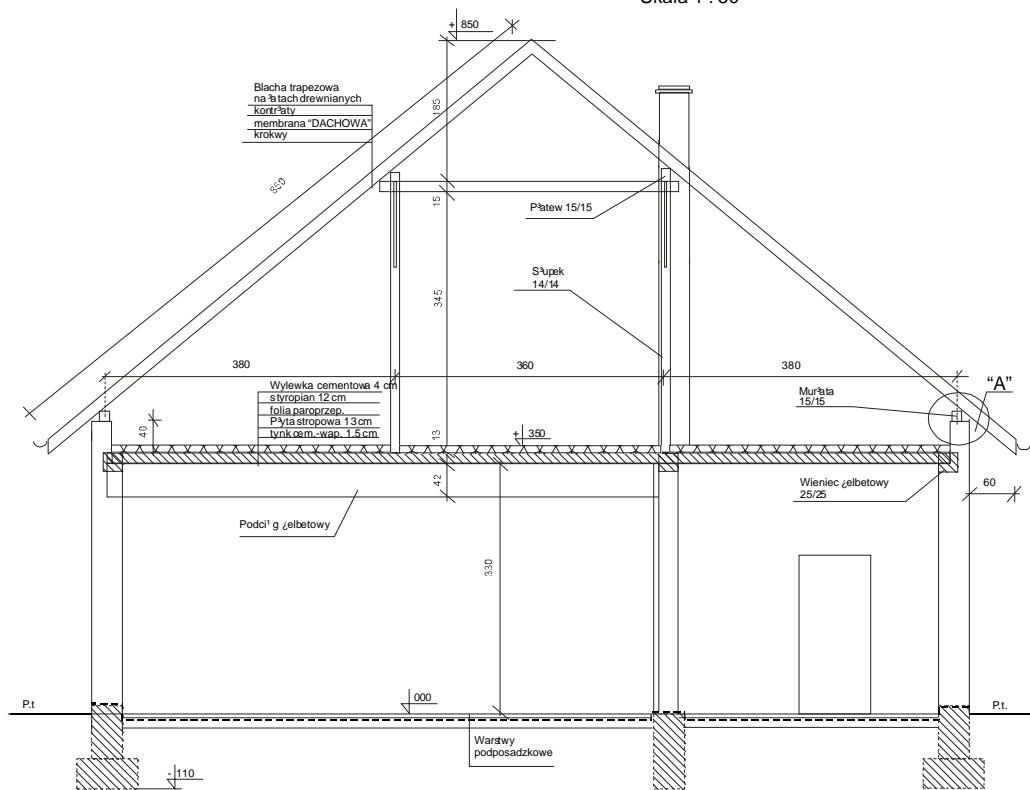



Obiekt	Modernizacja budynku	
Rysunek	Przekrój B - B projekt	
Investor	Gmina Kazimierza Wielka	Skala 1 : 50
Adres obiektu	Podolany dz.nr 16	
Opracował	Stefan Detko upr.nr3364/61	Nr rys.
Maj 2008	Waldemar Oziębko upr.nr 186/85	

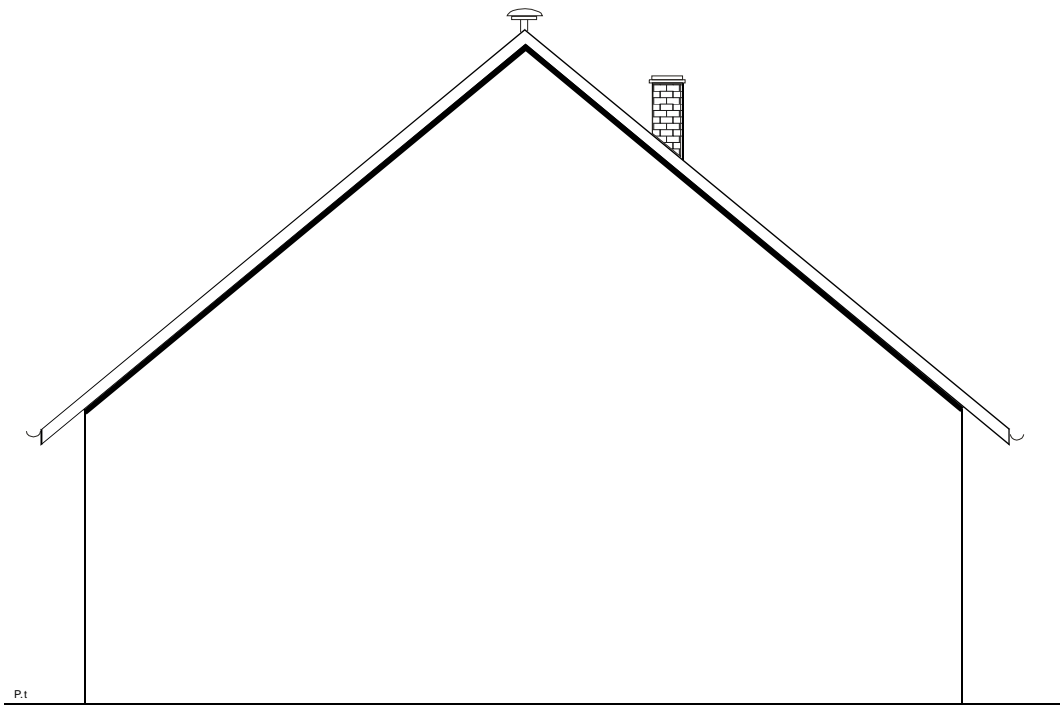

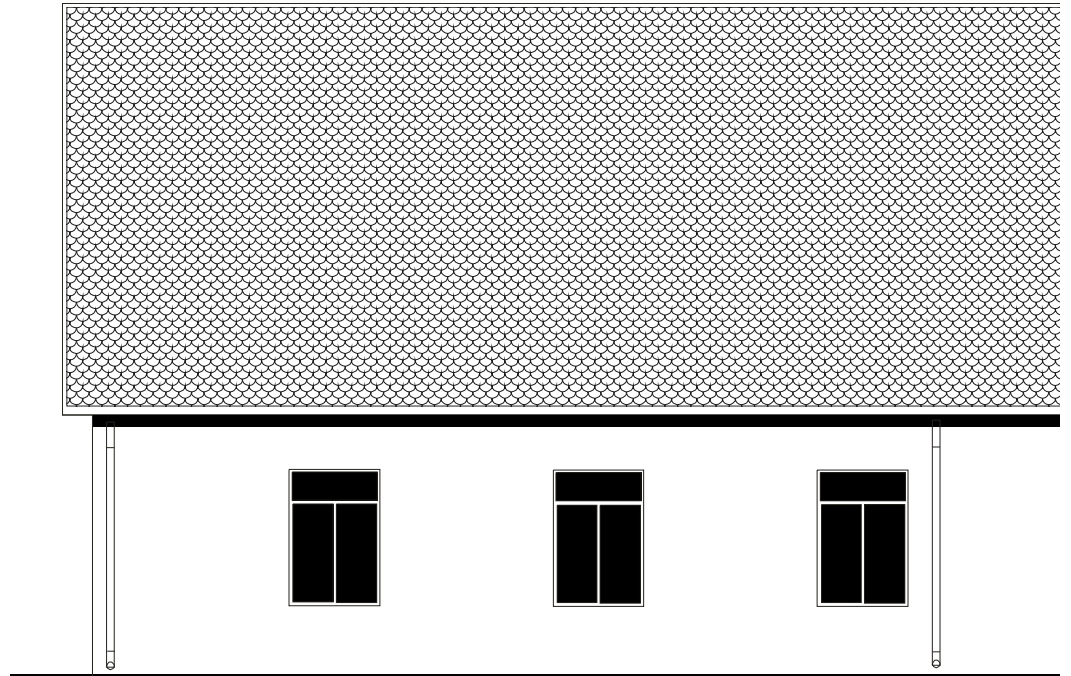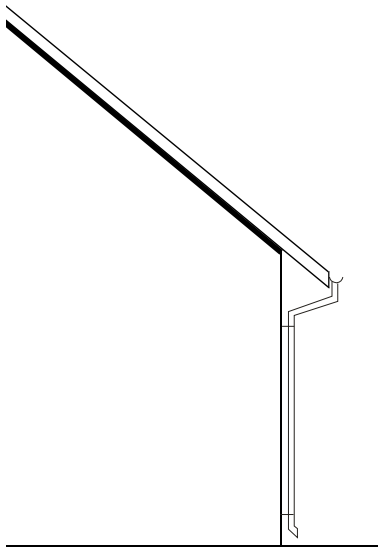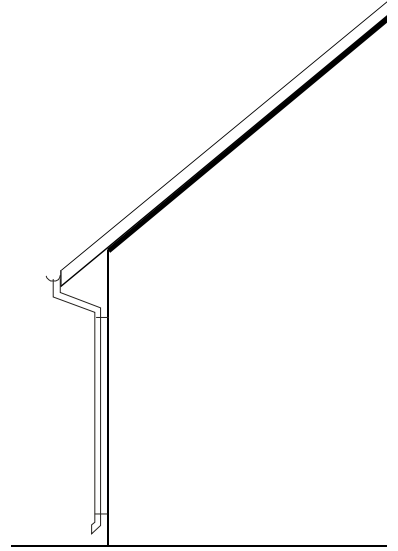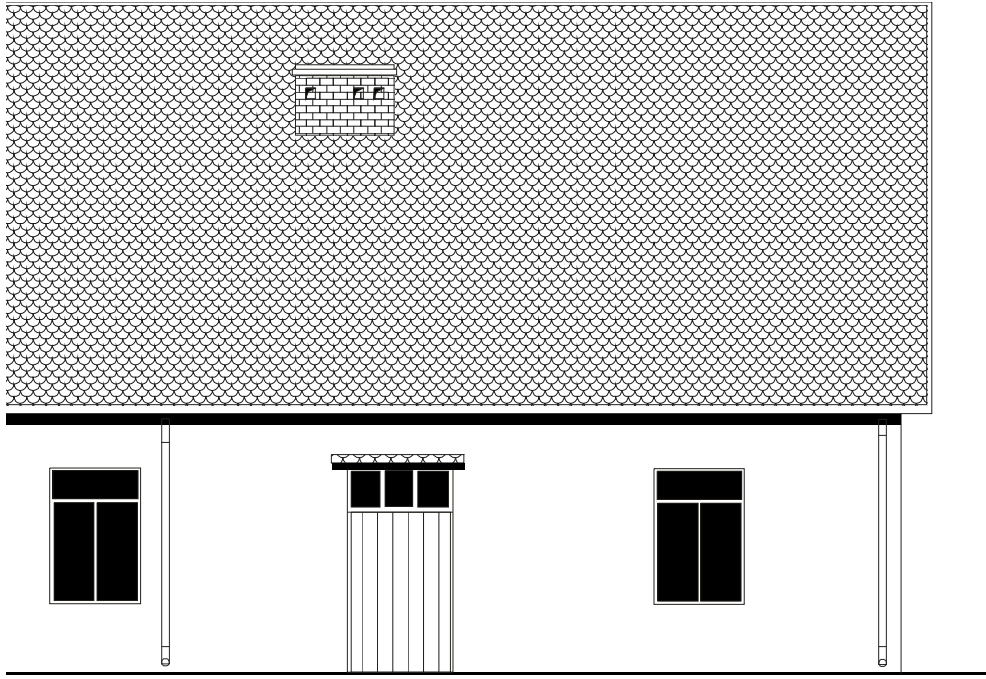


Obiek
Rysun
Inwest
Adres
Oprac
Maj :

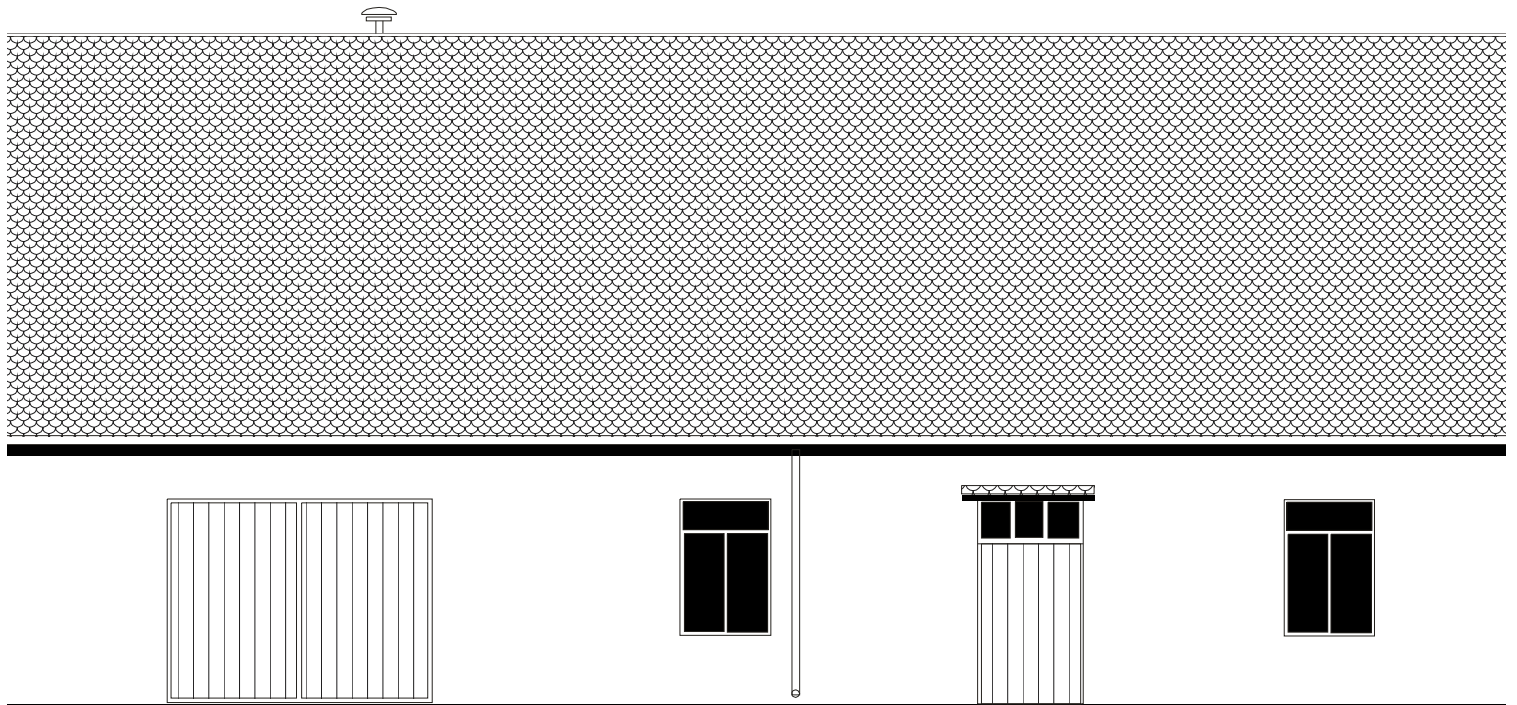

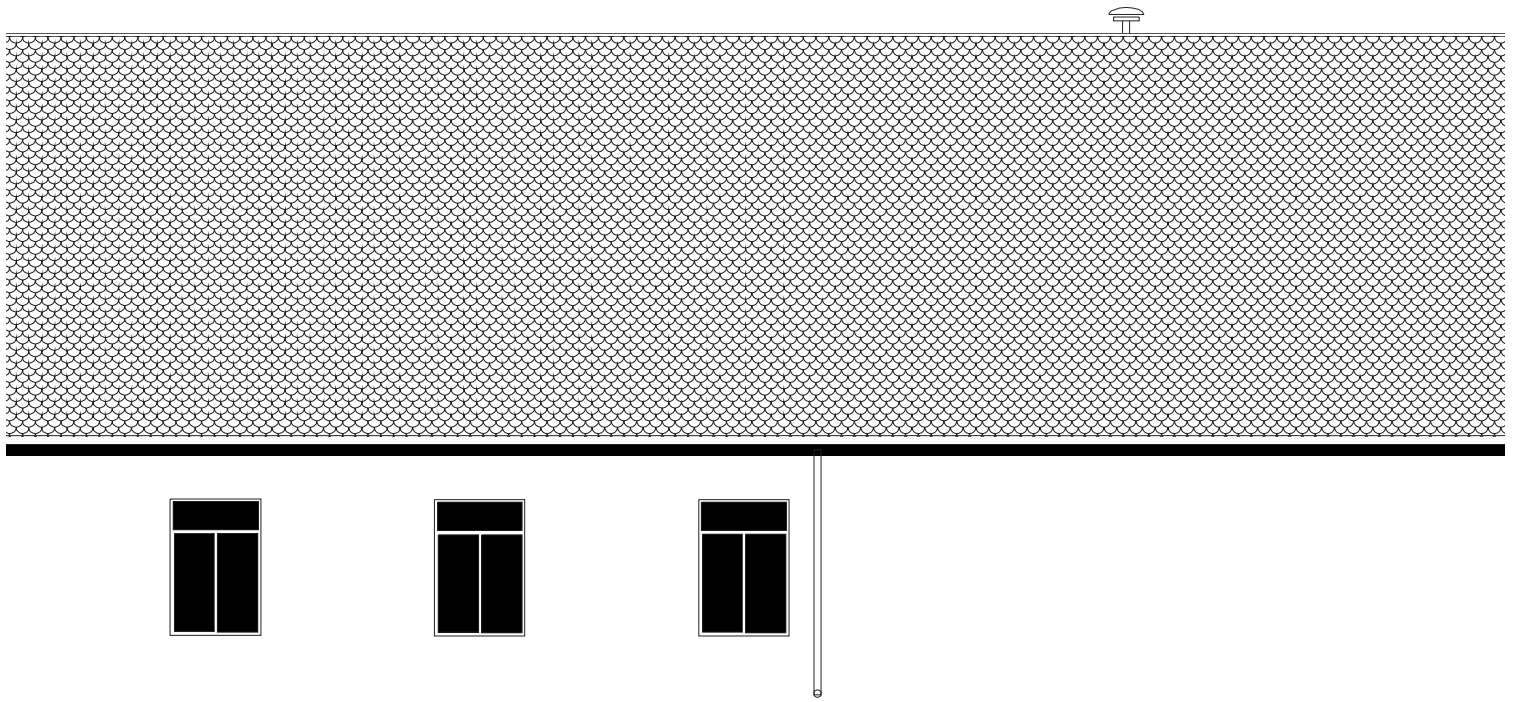


RZUT DACHU
Skala 1: 50
Projekt

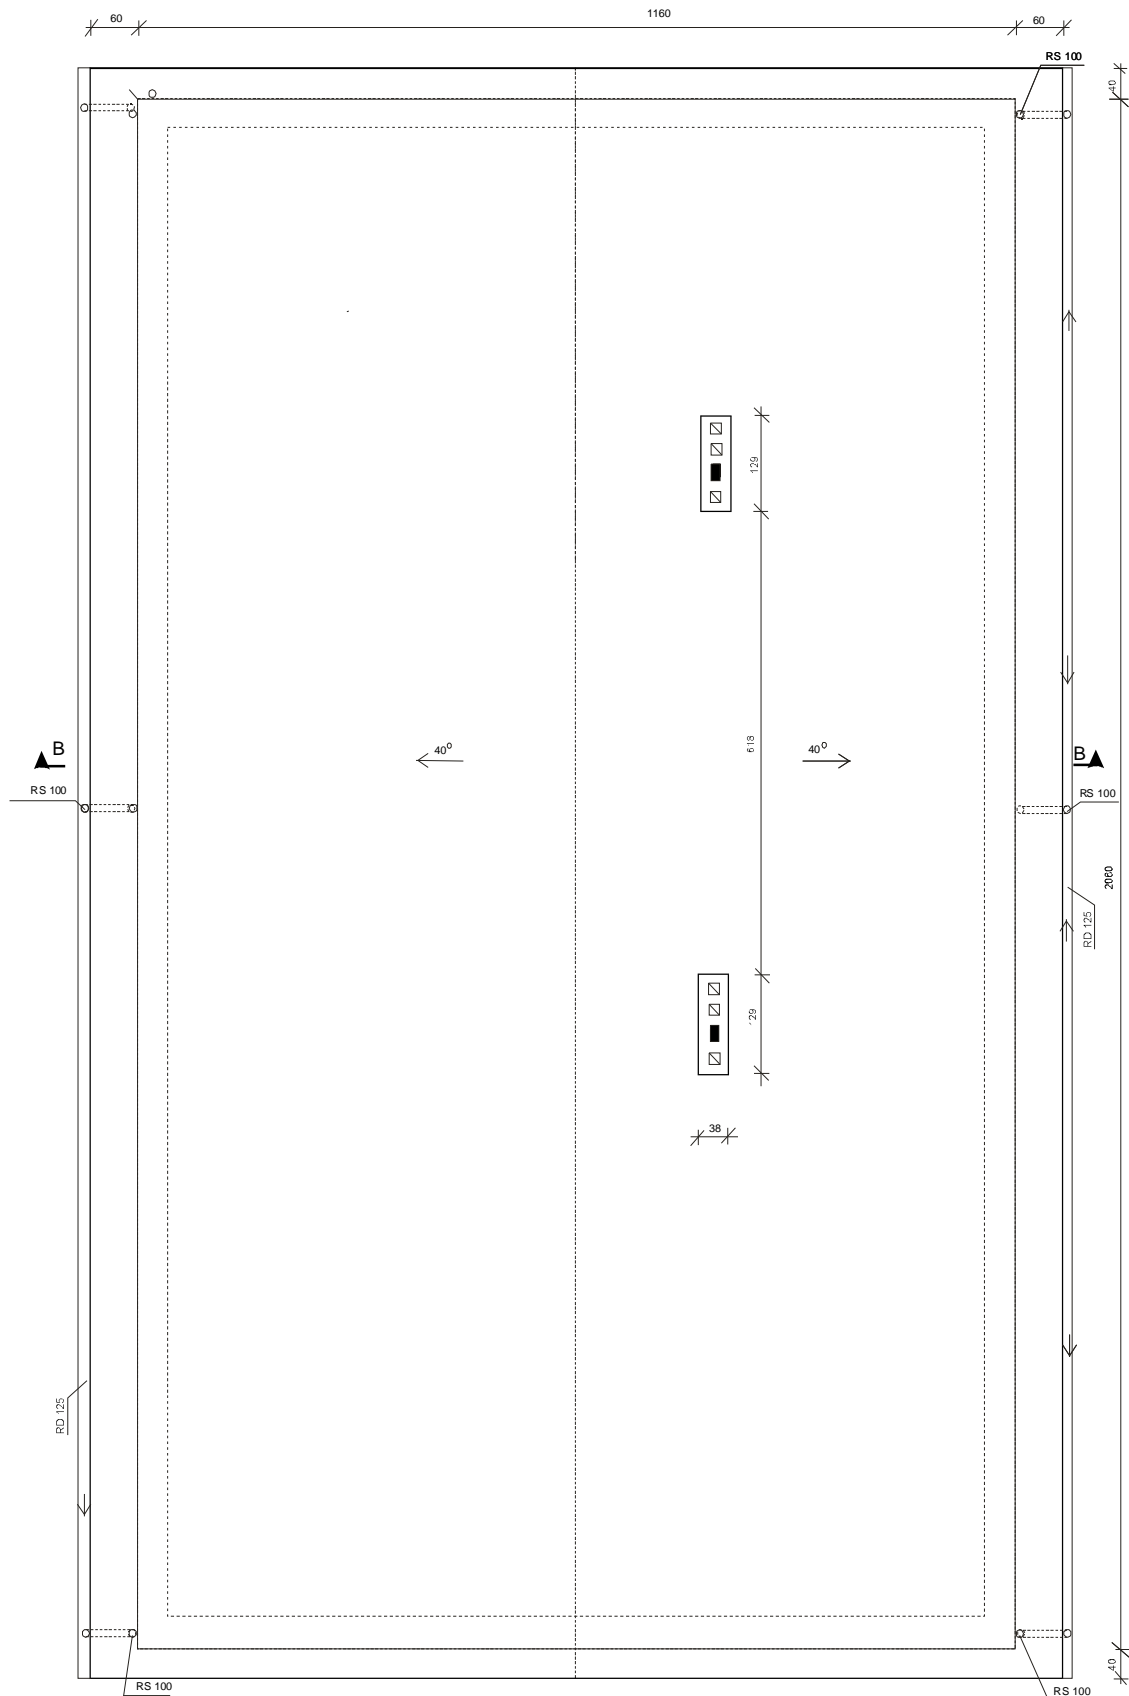

Obiekt Modernizacja budynku		
Rysunek Rzut dachu- projekt		
Inwestor	Gmina Kazimierza Wielka	Skala 1: 50
Adres obiektu	Podolany dz.nr 16	
Opracował	Stefan Deiko upr.nr336461	Nr rys.
Maj 2008	Waldemar Ozibbb upr.nr 186/85	

KONSTRUKCJA STROPU
(PŁYTA - ELBETOWA)
PROJEKT
Skala 1 : 50

Podolany

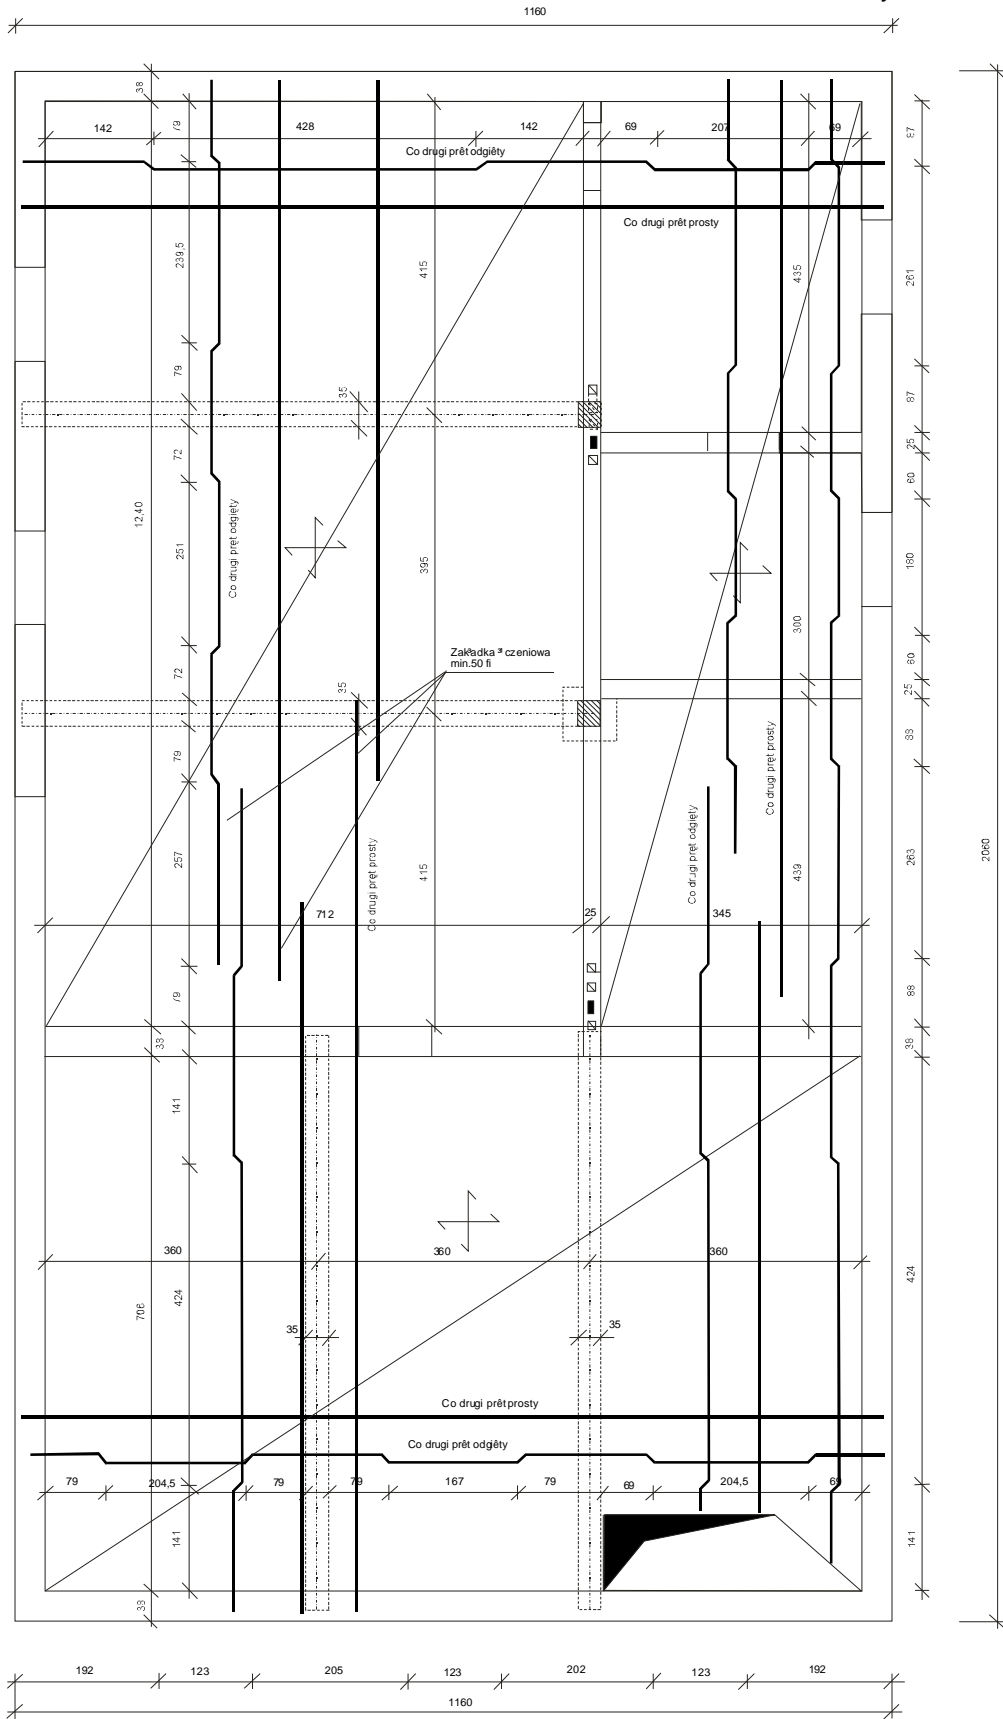

Objekt	Modernizacja budynku	
Rysunek	Płyta stropowa - konstrukcja	
Investor	Gmina Kazimierza Wielka	Skala 1 : 50
Adres obiektu	Podolany dz.nr 16	
Opracował	Stefan Delko upr.nr 3364/61	Nr rys.
Maj 2008	Waldemar Oziębło upr.nr 186/85	