




RZUT DACHU
Skala 1 : 100
Projekt

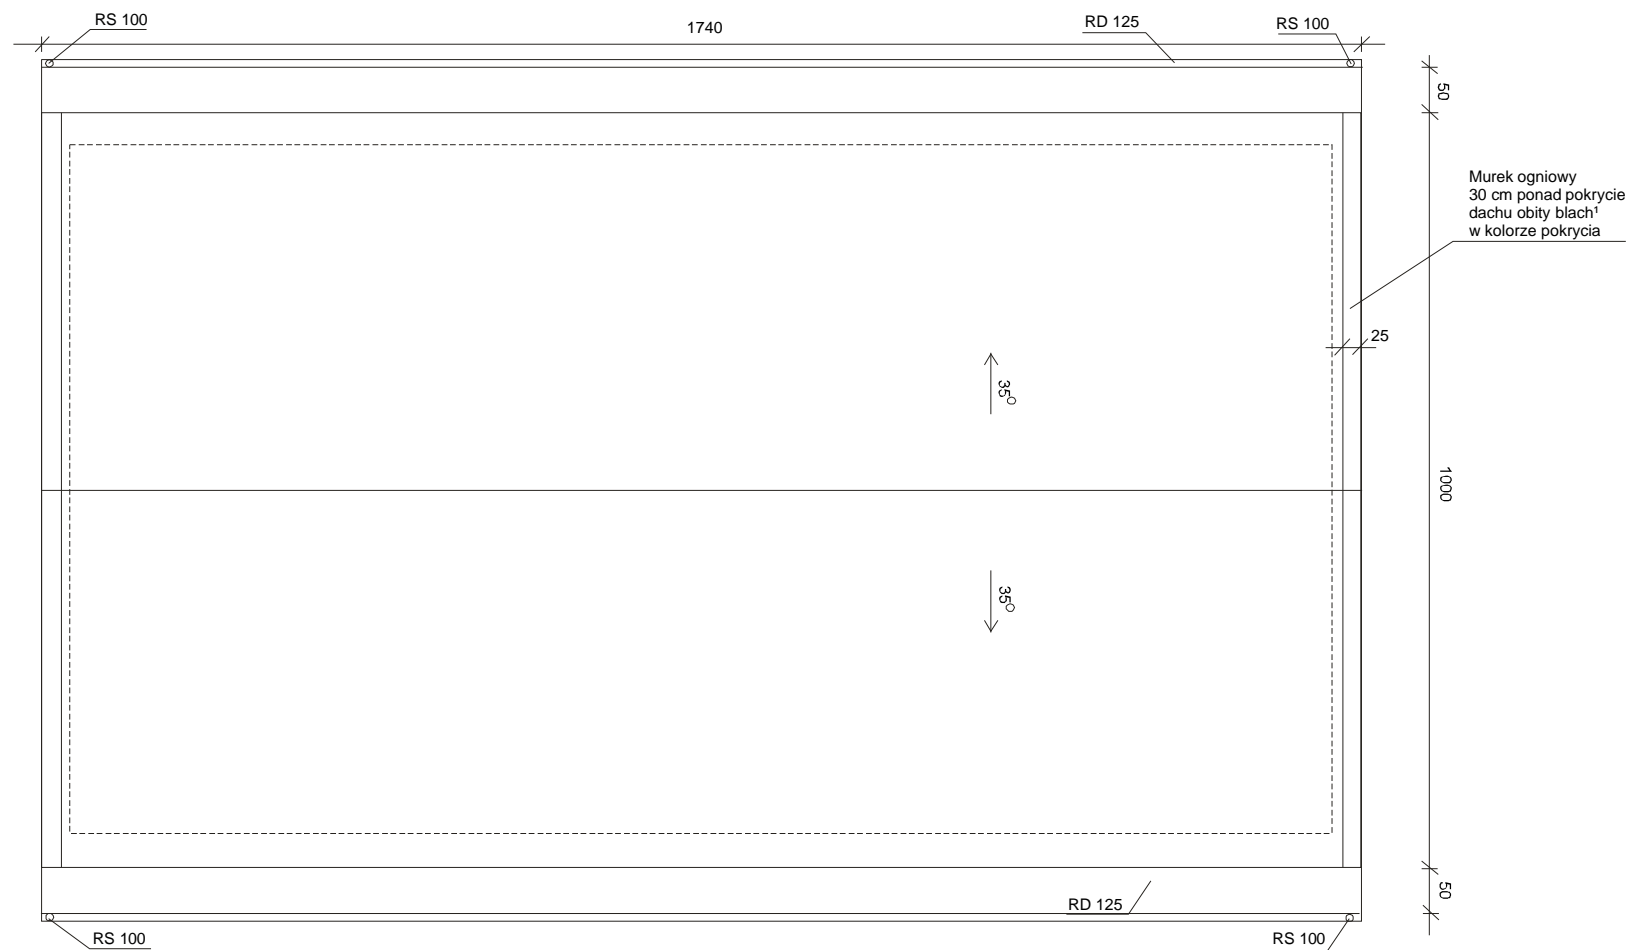


RZUT WIĘ•BY DACHU
Skala 1 : 100
Projekt

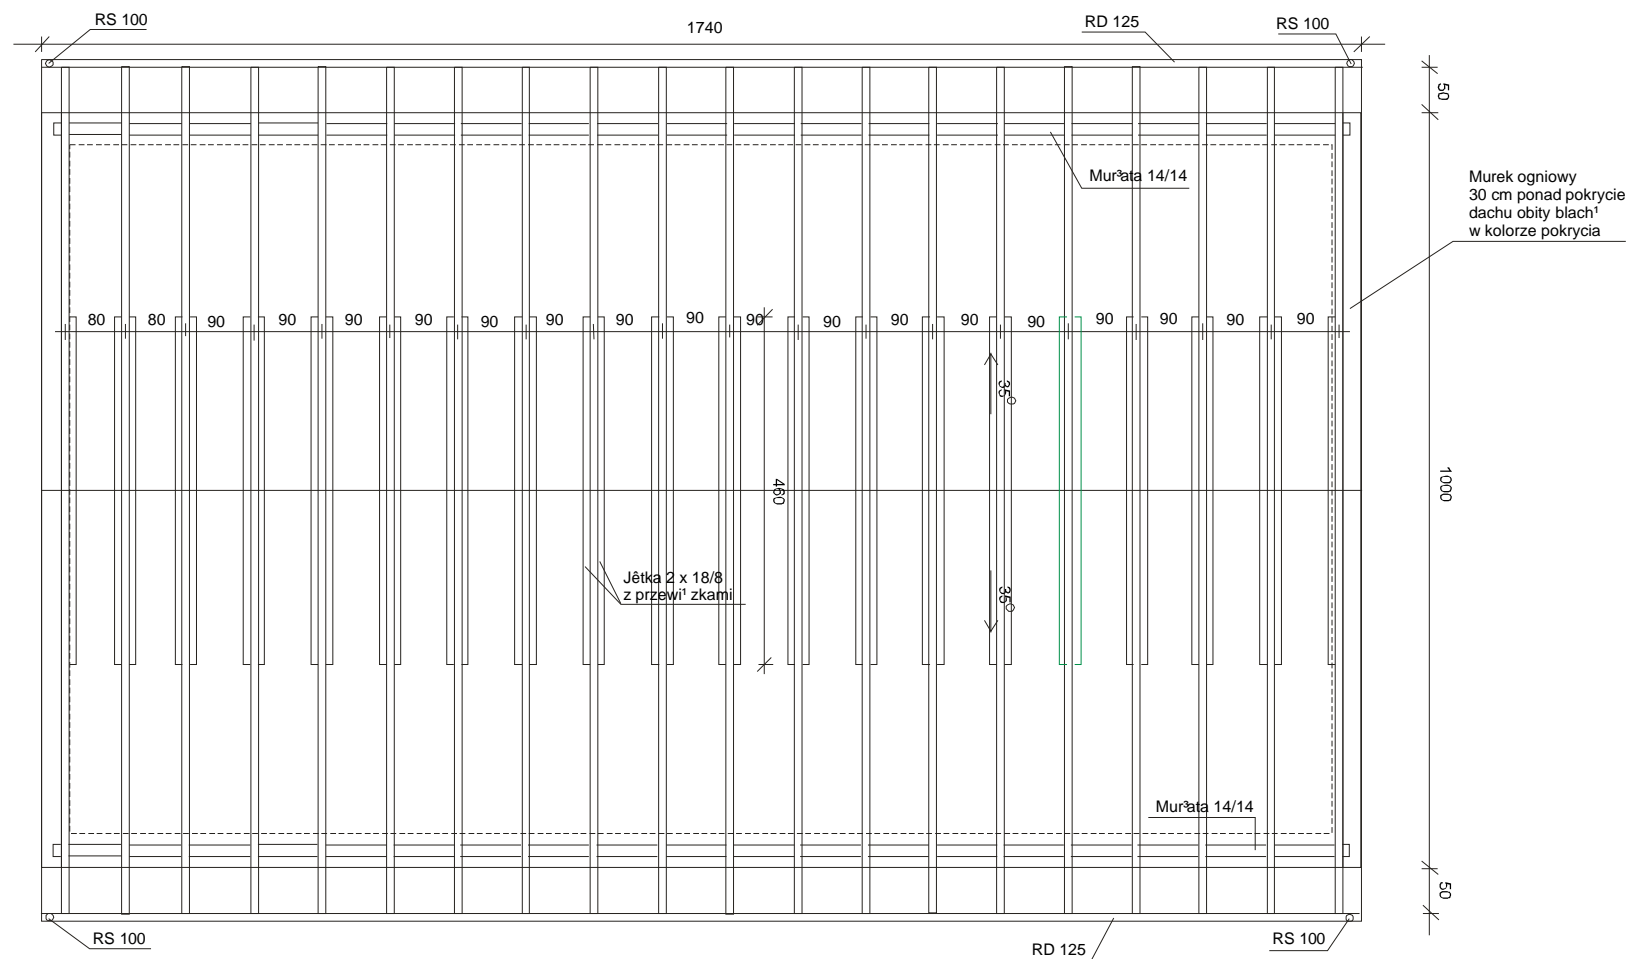


ELEWACJA PÓŁNOCNA
Skala 1 : 100
Projekt

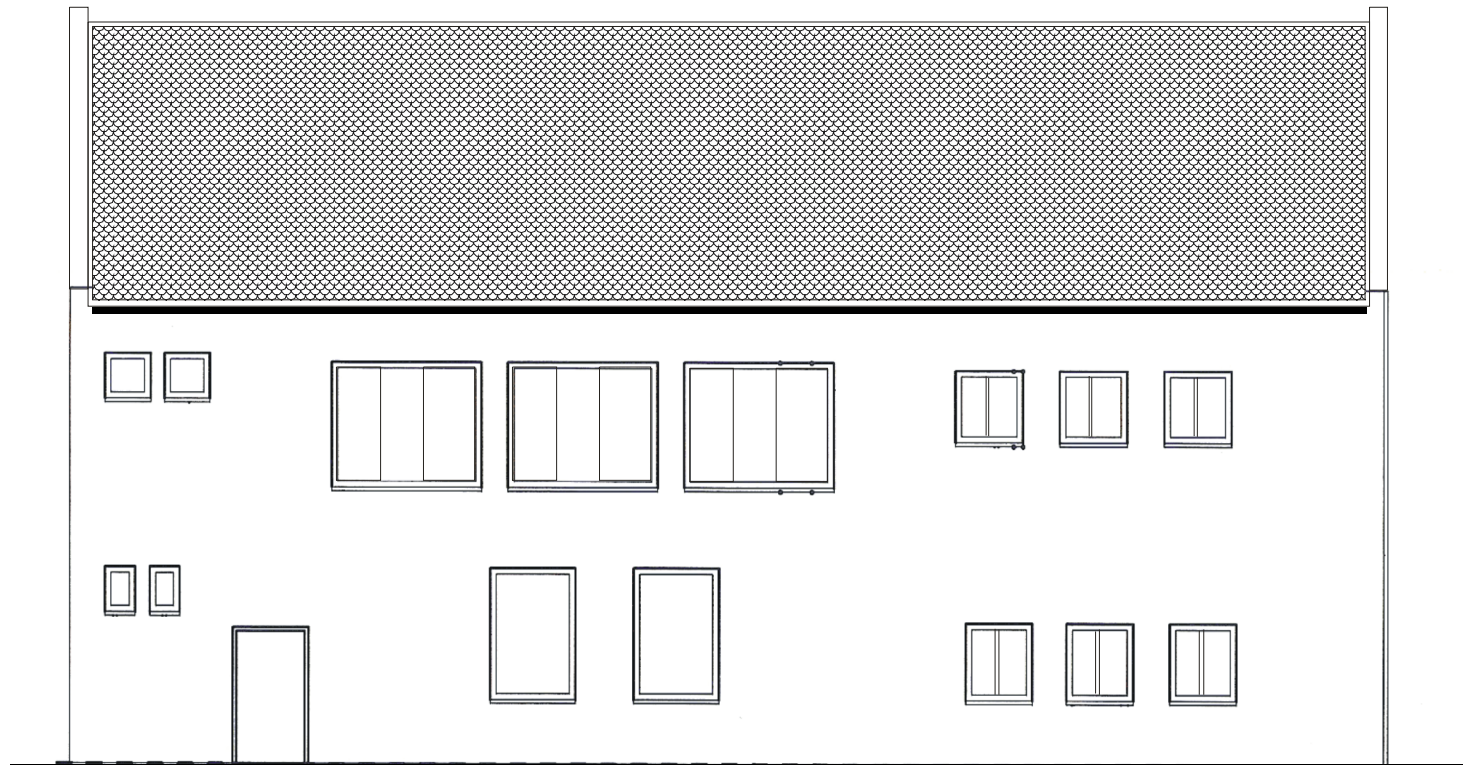

ELEWACJA POŁUDNIOWA
Skala 1 : 100
Projekt

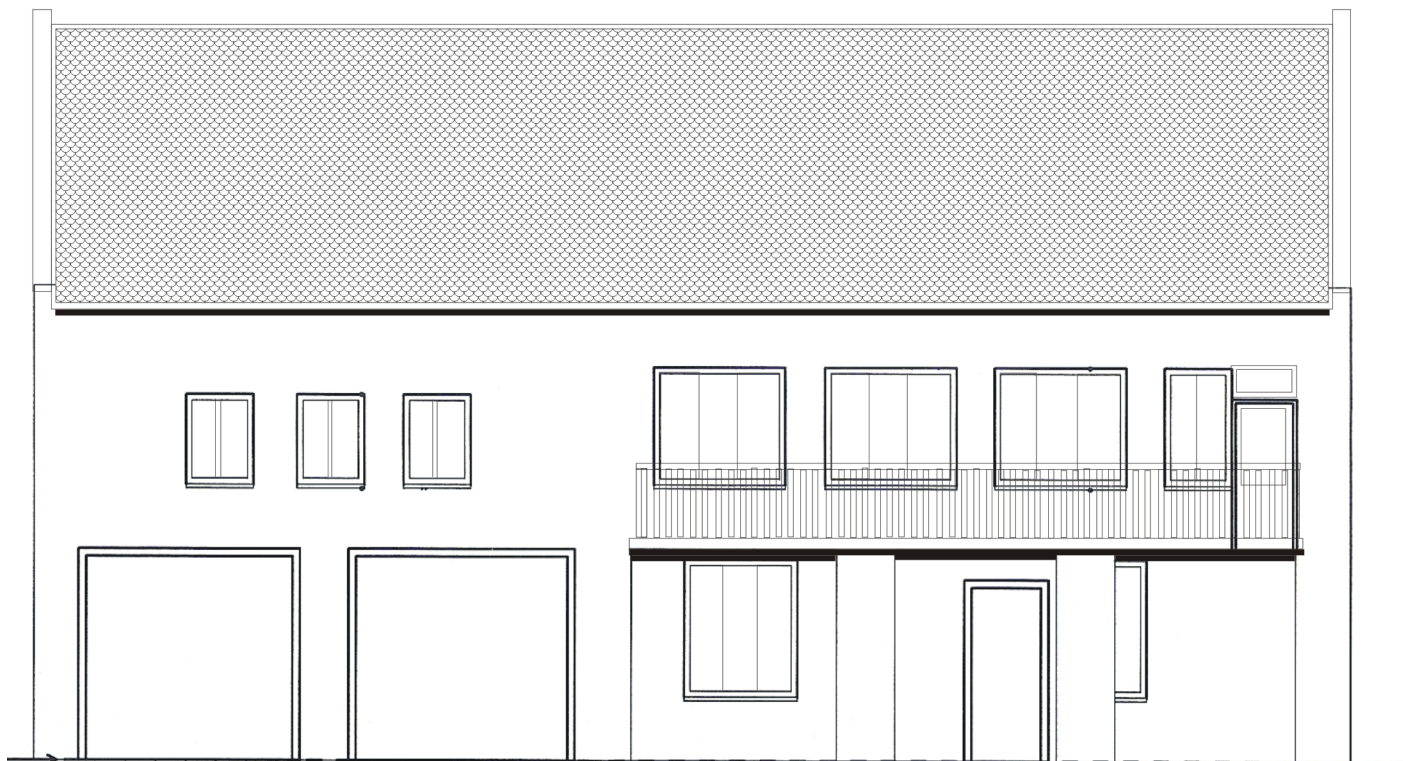

ELEWACJA WSCHODNIA
Skala 1 : 100
Projekt

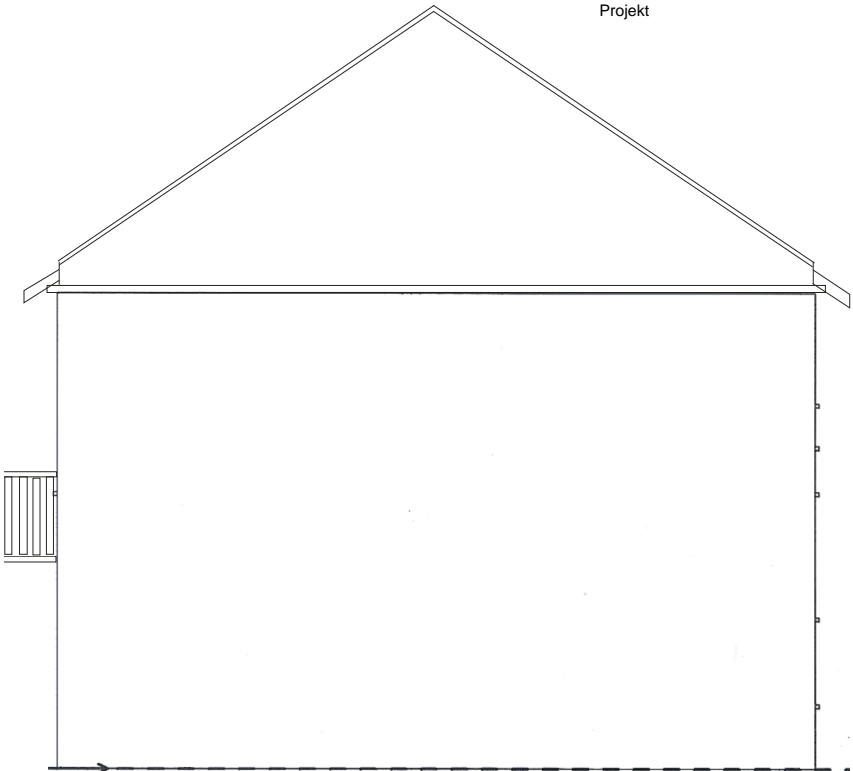

ELEWACJA ZACHODNIA
Skala 1 : 100
Projekt

