


POWIATOWY BIURO GEODEZYJNE
 KAZIMIERSKI
 GMINA KAZIMIERZA WIELKA
 STRADLICE
 Ulica/dzielnica 163.291.253
 Skala 1:1000

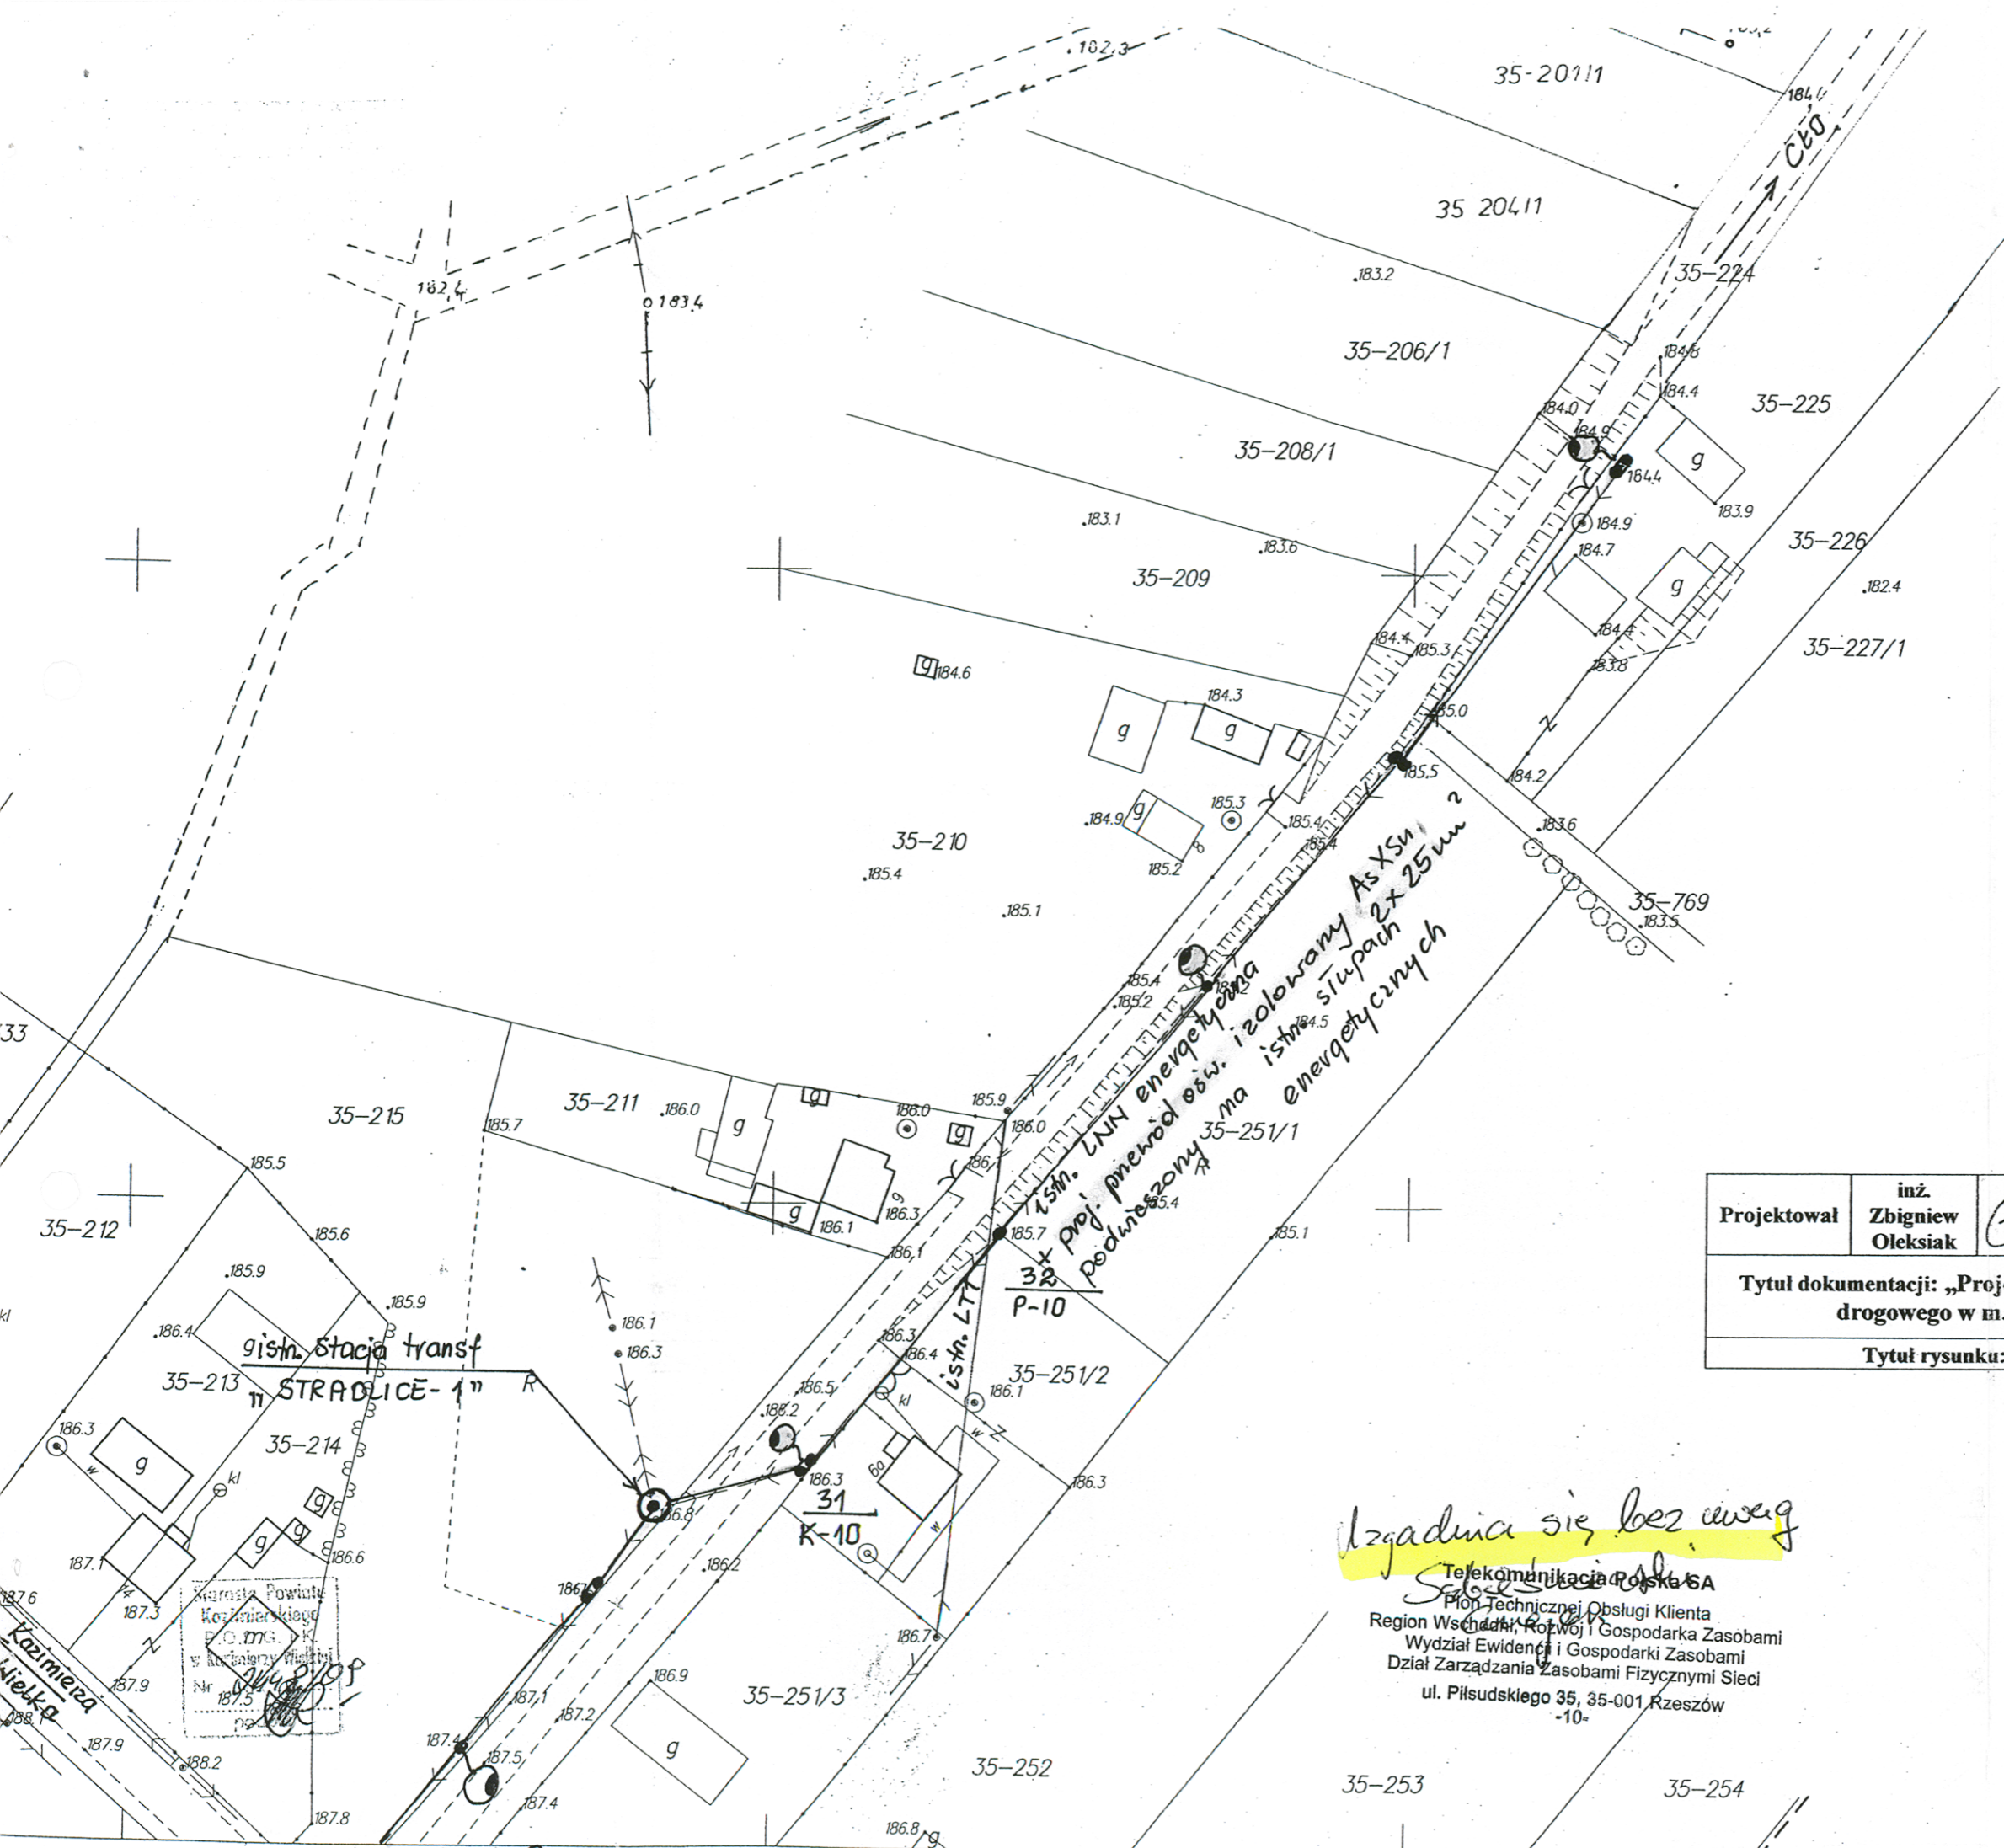

4.5

Projektował	inż. Zbigniew Oleksiak	Nr upr. projektowych KL 619/94	Data styczeń 2010 r.	Podziałka 1:1000	Nr rysunku 2
Tytuł dokumentacji: „Projekt budowlano-wykonawczy rozbudowy oświetlenia drogowego w m. STRADLICE – Gm. Kazimierza Wielka”					
Tytuł rysunku: Projekt zagospodarowania terenu- cz.1					

zgodziona się bez uwag

Telekomunikacja Polska SA
 Pion Technicznej Obsługi Klienta
 Region Wschód, Rozwój i Gospodarka Zasobami
 Wydział Ewidencji i Gospodarki Zasobami
 Dział Zarządzania Zasobami Fizycznymi Sieci
 ul. Piłsudskiego 35, 35-001 Rzeszów
 -10-

STAROSTA POWIATU KAZIMIERSKIEGO
 Powiatowy Ośrodek Dokumentacji Geodezyjnej i Kartograficznej w Kazimierzy Wielkiej
 Poświadczam zgodność niniejszej mapy z oryginałem przyjętym do państwowego zasobu geodezyjnego i kartograficznego
 w dniu 20.06.09
 i zewidencjonowane pod nr 2851-03/09
 Niniejsza mapa nie może służyć do celów projektowych
 Kazimierza Wielka
 02.11.2009