


RZUT PARTERU

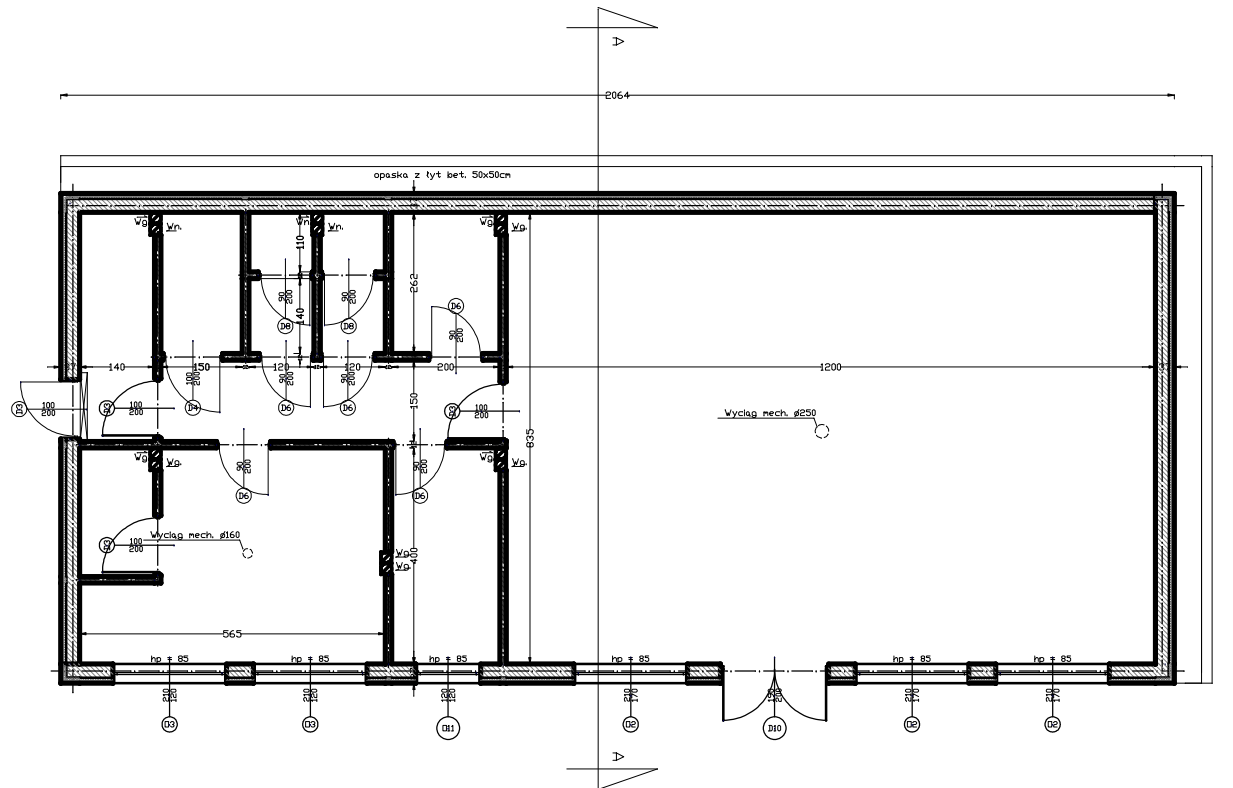

Vn - wentylacja wspomagana mechanicznie
 Vg - wentylacja grawitacyjna
 uwaga

wentylacja za pośrednictwem pustaków keramicznych 19x19x22cm

od strony północnej i wschodniej wykonać opaskę z płyt chodnikowych 50x50cm z korytek betonowych odprowadzających wodę opadową

Rzut 1
 (Arkizywny)

JEDNOSTKA PROJEKTOWA:	mgr Inż. Janusz Korbusz 88-400 Pileczów, ul. Grodziskowa 53, tel(0-41) 357 34 68		Nr zlec.
TEMAT:	ARCHITEKTURA		Faza:
OBIEKT:	PROJEKT BUDYNKU KLUBU GOSPODYN WIEJSKICH		Data:
ADRES:	Pileczów, nr. ewid. gr. 493		sierpień 2009 R
TYTUŁ RYSUNKU:	RZUT PARTERU		Wydanie:
PROJEKTANT:	Tytuł		NR RYS. 2
	Imię Nazwisko		
SPRAWDZAJĄCY:	Tytuł		SKALA: 1:100
	Imię Nazwisko		