


RZUT DACHU

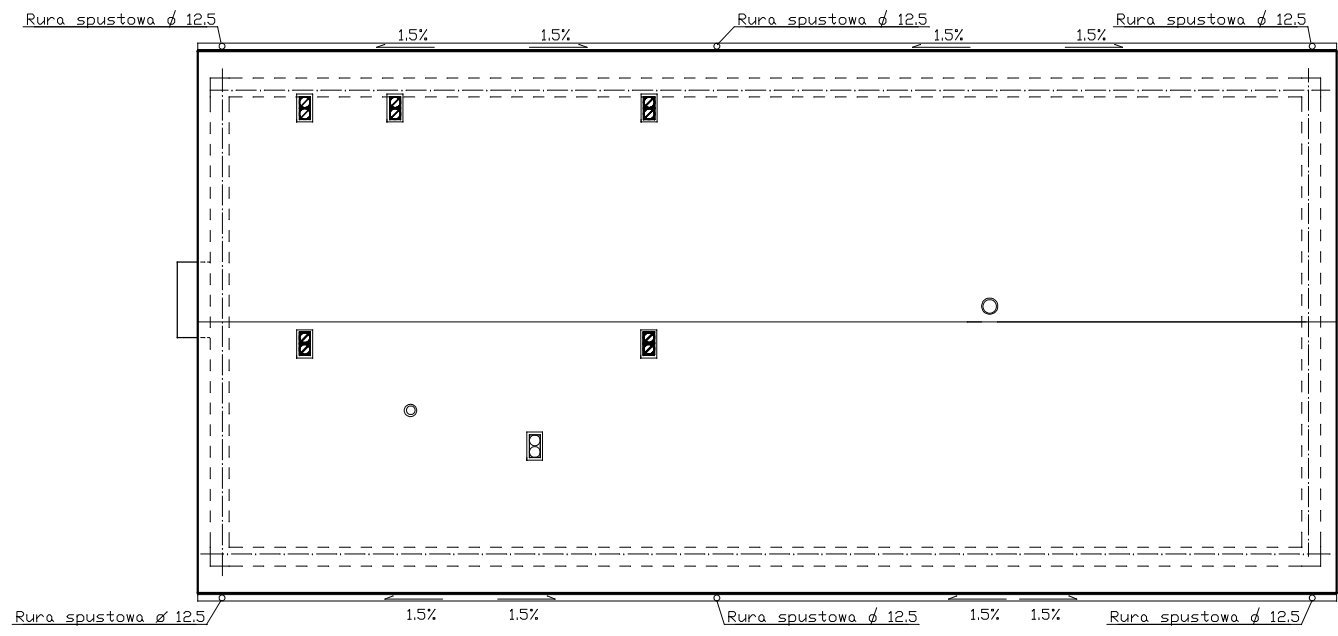

↑
Rzut 1
(Aktywny)

JEDNOSTKA PROJEKTOWA:	mgr inż. Janusz Konusz 28-400 Płaczów, ul. Grodziskowa 53, tel(0-41) 357 34 68		Nr zlec.
TEMAT:	ARCHITEKTURA		Faza:
OBIEKT:	PROJEKT BUDYNKU KLUBU GOSPODYŃ WIEJSKICH		Data: sierpień 2009 R
ADRES:	Plechów nr. ewid. gr. 493		Wydanie:
TYTUŁ RYSUNKU:	RZUT DACHU		
PROJEKTANT:	Tytuł		NR RYS. 4
	Imię		
	Nazwisko		
SPRAWDZAJĄCY:	Tytuł		SKALA: 1:100
	Imię		
	Nazwisko		