




PROGRAM UŻYTKOWY

SKALA 1:100

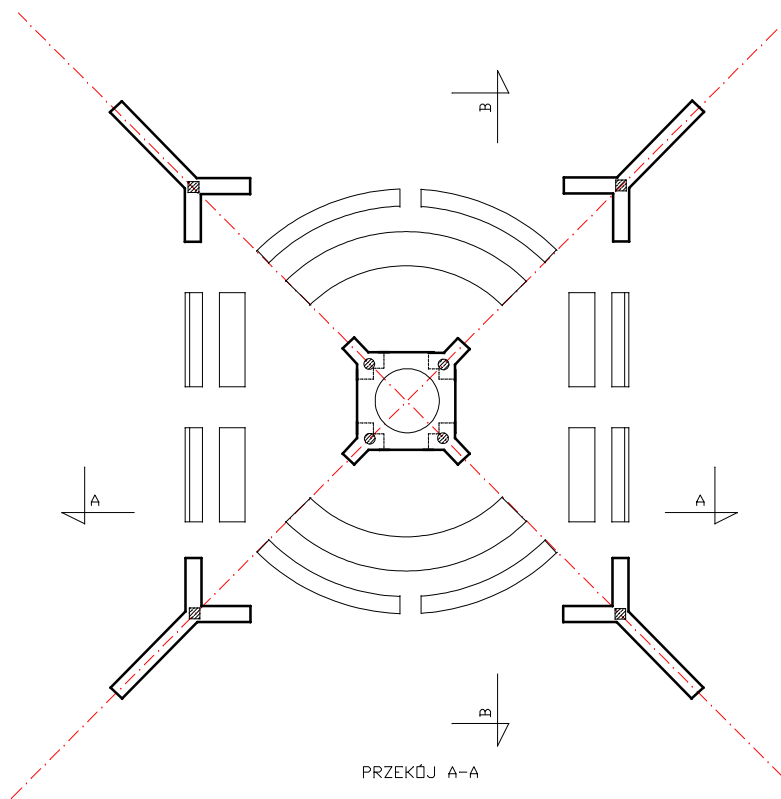

PRZEKÓJ A-A

PRZEKÓJ B-B

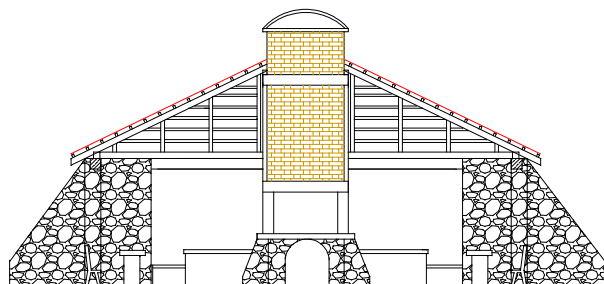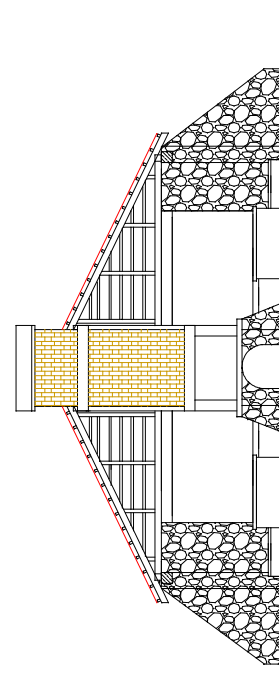

JEDNOSTKA PROJEKTOWA	mgr inż. Janusz Koniusz BB-400 Pinczów, ul. Grodziskowa 53, tel(0-41) 957 34 68		
TEMAT	ARCHITEKTURA		Nr zlec.
OBIEKT	MIEJSCE DO GRILOWANIA		Faza
ADRES	Piechów, nr. ewid. gr. 493		Data sierpień 2009 R
TYTUŁ RYSUNKU	RZUT PARTERU - PROGRAM UŻYTKOWY		Wykonanie
PROJEKTANT	Tytuł		NR RYS. 1
	Imię		
	Nazwisko		
SPRAWDZAJĄCY	Tytuł		SKALA 1:100
	Imię		
	Nazwisko		