


# RZUT DACHU - SKALA 1:50

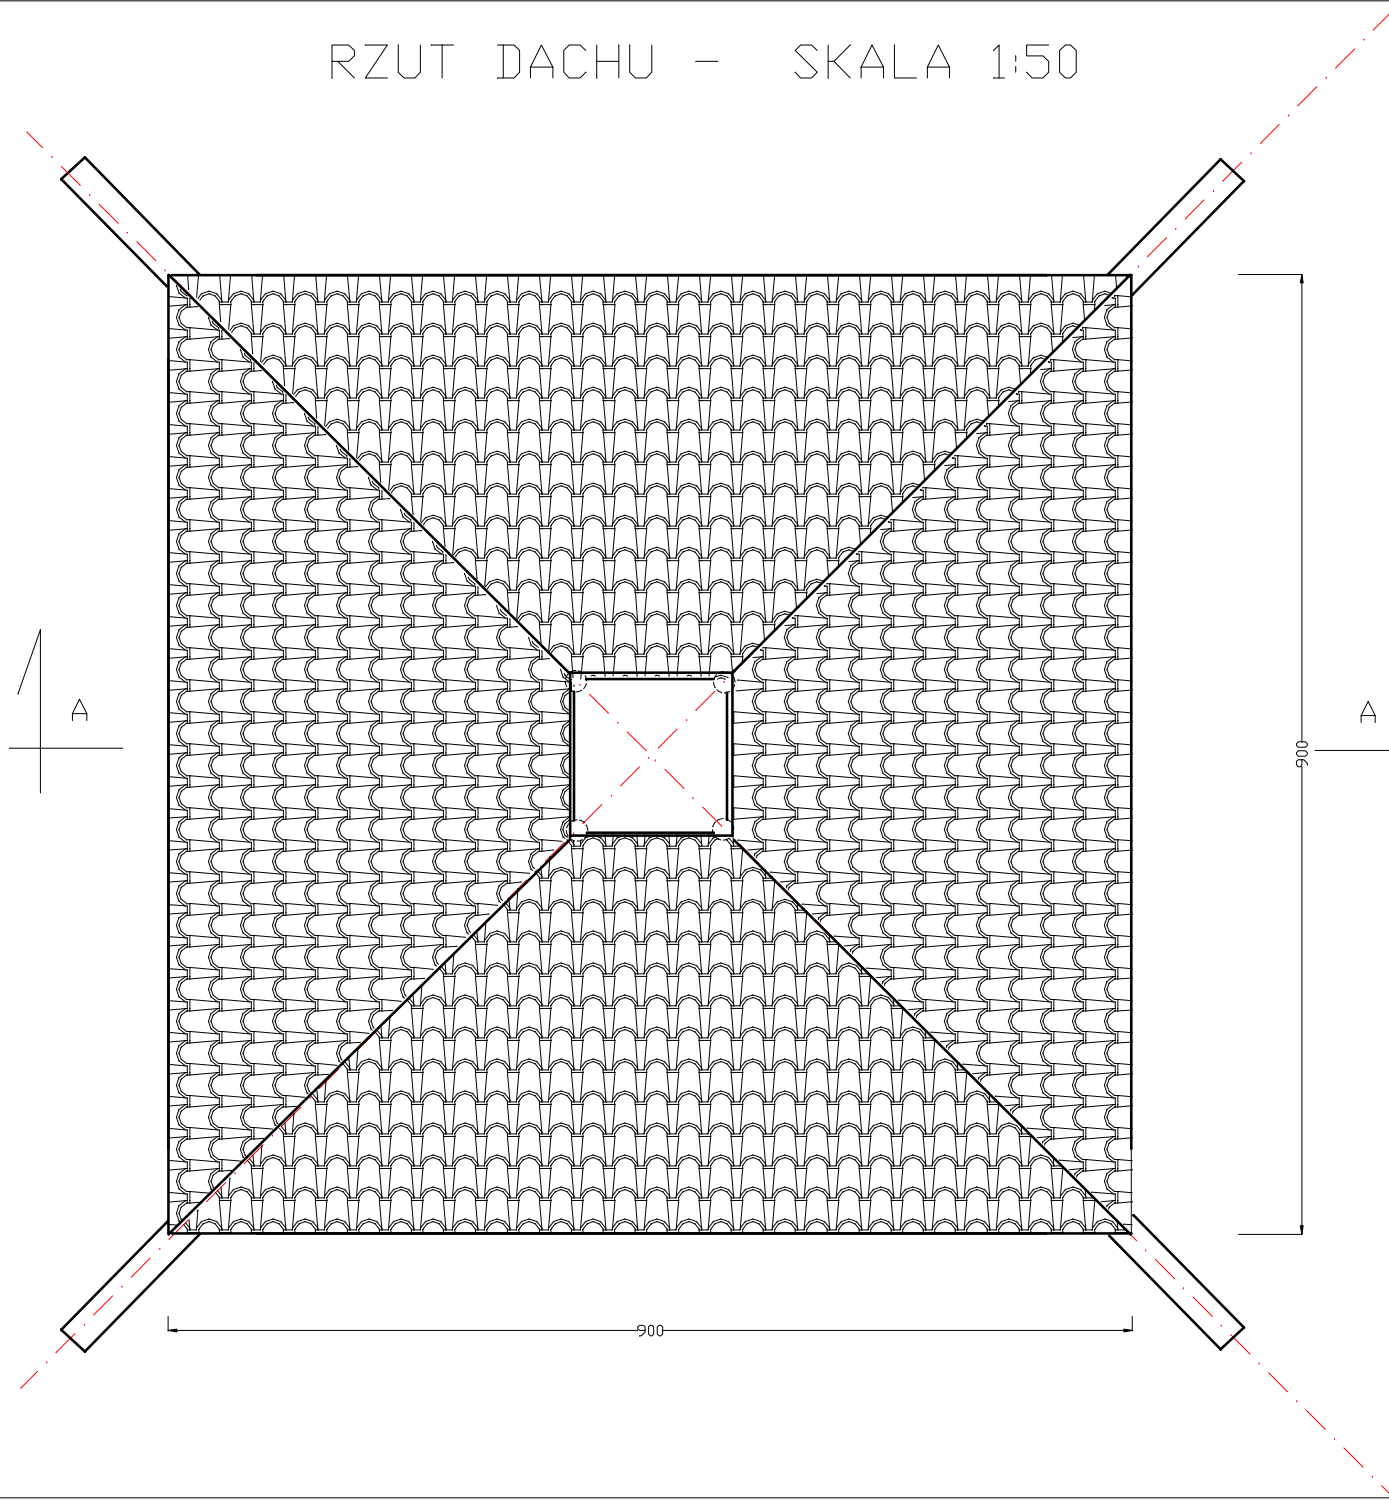

JEDNOSTKA PROJEKTOWA:	mgr Inz. Janusz Korlusz 28-400 Pinczów, ul. Grodziskowa 53, tel(0-41) 357 34 68	Nr zlec.
TEMAT:	ARCHITEKTURA	Faza:
OBIEKT:	MIEJSCE DO GRZLOWANIA	Data:
ADRES:	Plechów, nr. ewid. gr. 493	sierpień 2009 R
TYTUL RYSUNKU:	RZUT DACHU	Wykonanie:
PROJEKTANT:	Tytuł:	NR RYS. 4
	Imię:	
	Nazwisko:	
SPRAWDZAJĄCY:	Tytuł:	SKALA: 1:50
	Imię:	
	Nazwisko:	