


LEGENDA:

- TRANZYT WG. PROJEKTU "UDA 2000" ETAP II STYCZEŃ 2004R
- PROJEKTOWANY WODOCIĄG
- OBSZAR PODWYŻSZONEGO CIŚNIENIA
- STUDZIENKA ODMIENNIOWA
- ODPWIETZNIENIE

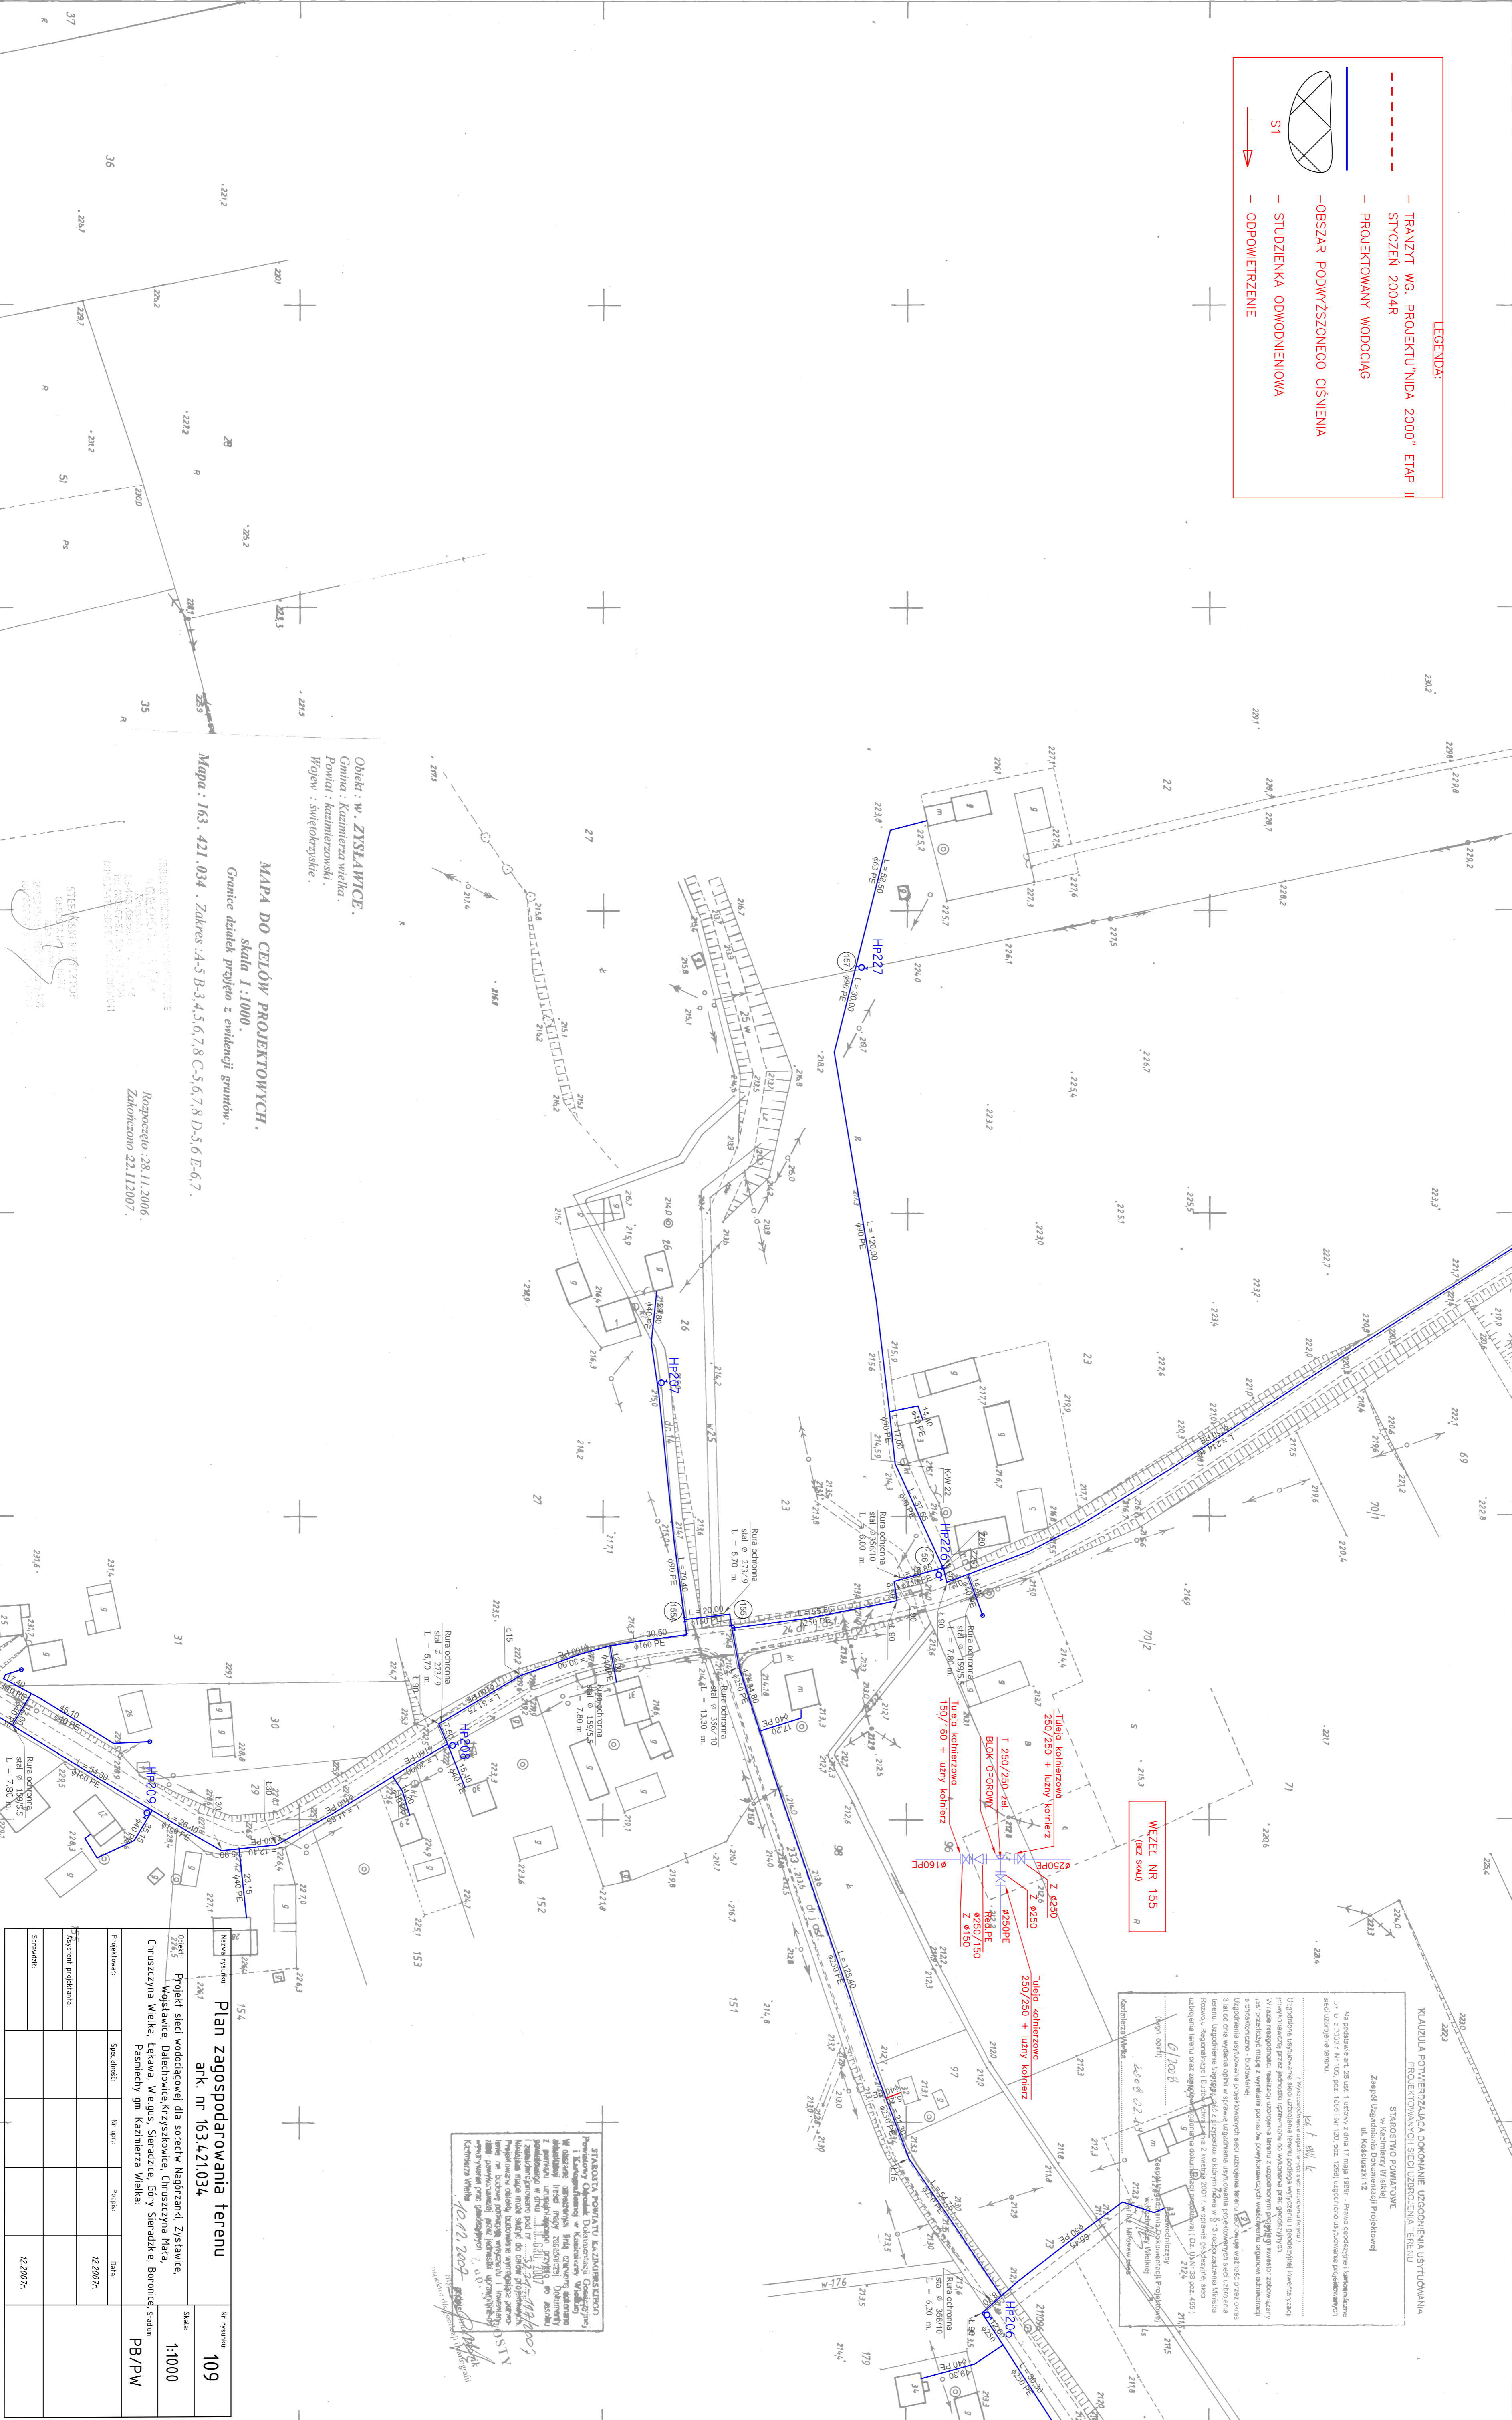

Obiekt: w. ZYSŁAWICE.
Gmina: Kazimierz Wielka.
Powiat: kazimierzowski.
Miejscowość: świętokrzyskie.

MAPA DO CELÓW PROJEKTOWYCH.
Skala 1:1000.
Granice działek przyjęto z ewidencji gruntów.

Mapa: 163.421.034. Zakres: A-5-B-3,4,5,6,7,8-C-5,6,7,8-D-5,6-E-6,7.

ROZKŁAD SIŁY PRACY
Zakres: 28.11.2006.
Zakończono: 22.11.2007.

STEFAN BIAŁY
GŁÓWNY INŻYNIER PROJEKTOWY
ul. Karczowska 12
26-100 Kazimierz Wielka
tel. 25 741 12 12
e-mail: s.bialy@poczta.onet.pl

KLAUDIA POTEMPAŁA DOKONANIE URZĘDNIENIA USTYTUOWANIA PROJEKTOWANEGO SIĘCIA WODOCIĄGOWEGO TERENU STANOWISKO POWIATOWE Zespół Usług Inżynierskich i Projektowej ul. Kieleckiej 12 26-100 Kazimierz Wielka

Wzajemnie wyrażamy zgodę na wyrażenie opinii i sporządzenie projektu w zakresie przedmiotowym, zgodnie z umową zawartą między stronami. Wyrażenie opinii i sporządzenie projektu jest wykonywane przez nas w sposób profesjonalny i zgodnie z obowiązującymi przepisami prawa. 

2007.02.22

STANOWISKO POWIATOWE KAZIMIERZOWSKI POWIAT KAZIMIERZ WIELKA
Projektant: STEFAN BIAŁY
Główny Inżynier Projektowy
ul. Karczowska 12
26-100 Kazimierz Wielka
tel. 25 741 12 12
e-mail: s.bialy@poczta.onet.pl

2007.02.22

Plan zagospodarowania terenu
ark. nr 163.421.034

Projekt sieci wodociągowej dla sołectw: Nagórzanek, Zysławice, Wojasławice, Dąbrowice, Krzyżkowice, Chruszczyna Mała, Chruszczyna Wielka, Wielgus, Sieradzkie, Góry Sieradzkie, Boroniec, Pasmiechy gm. Kazimierz Wielka.

Projektant	Stefan Biały	Nr. opr.	163.421.034	Nr. rysunku	109
Wykonawca	STEFAN BIAŁY	Podpis		Skala	1:1000
Opis przedmiotu	Projekt sieci wodociągowej dla sołectw: Nagórzanek, Zysławice, Wojasławice, Dąbrowice, Krzyżkowice, Chruszczyna Mała, Chruszczyna Wielka, Wielgus, Sieradzkie, Góry Sieradzkie, Boroniec, Pasmiechy gm. Kazimierz Wielka.				
Opis przedmiotu	Plan zagospodarowania terenu				
Opis przedmiotu	ark. nr 163.421.034				
Opis przedmiotu	Projektant: STEFAN BIAŁY				
Opis przedmiotu	Główny Inżynier Projektowy				
Opis przedmiotu	ul. Karczowska 12				
Opis przedmiotu	26-100 Kazimierz Wielka				
Opis przedmiotu	tel. 25 741 12 12				
Opis przedmiotu	e-mail: s.bialy@poczta.onet.pl				
Opis przedmiotu	2007.02.22				

163.421.034
TRANZYT WG. PROJEKTU "UDA 2000" ETAP II
STYCZEŃ 2004R
PROJEKTOWANY WODOCIĄG
OBSZAR PODWYŻSZONEGO CIŚNIENIA

WZĘCIEL NR 154
(nie skan)

Wzrost: ZYSŁAWICE

Wzrost: ZYSŁAWICE

Wzrost: ZYSŁAWICE