


Obiekt : W. KRZYŻKOWICE, DALACHOWICE.  
 Gmina : Kazimierza Wielka.  
 Powiat : kielczski.  
 Wojew. : świętokrzyskie.

**MAPA DO CELÓW PROJEKTOWYCH.**

skala 1:1000.

Granice działek przyjęto z ewidencji gruntów.  
 Mapa : 163. 243. 212. Zakres : A-5,6,7,8-B-5-C-5-D-4,5-E-4,5.

Rozporządzenie : 28.11.2006.  
 Załącznik : 22.01.2007.

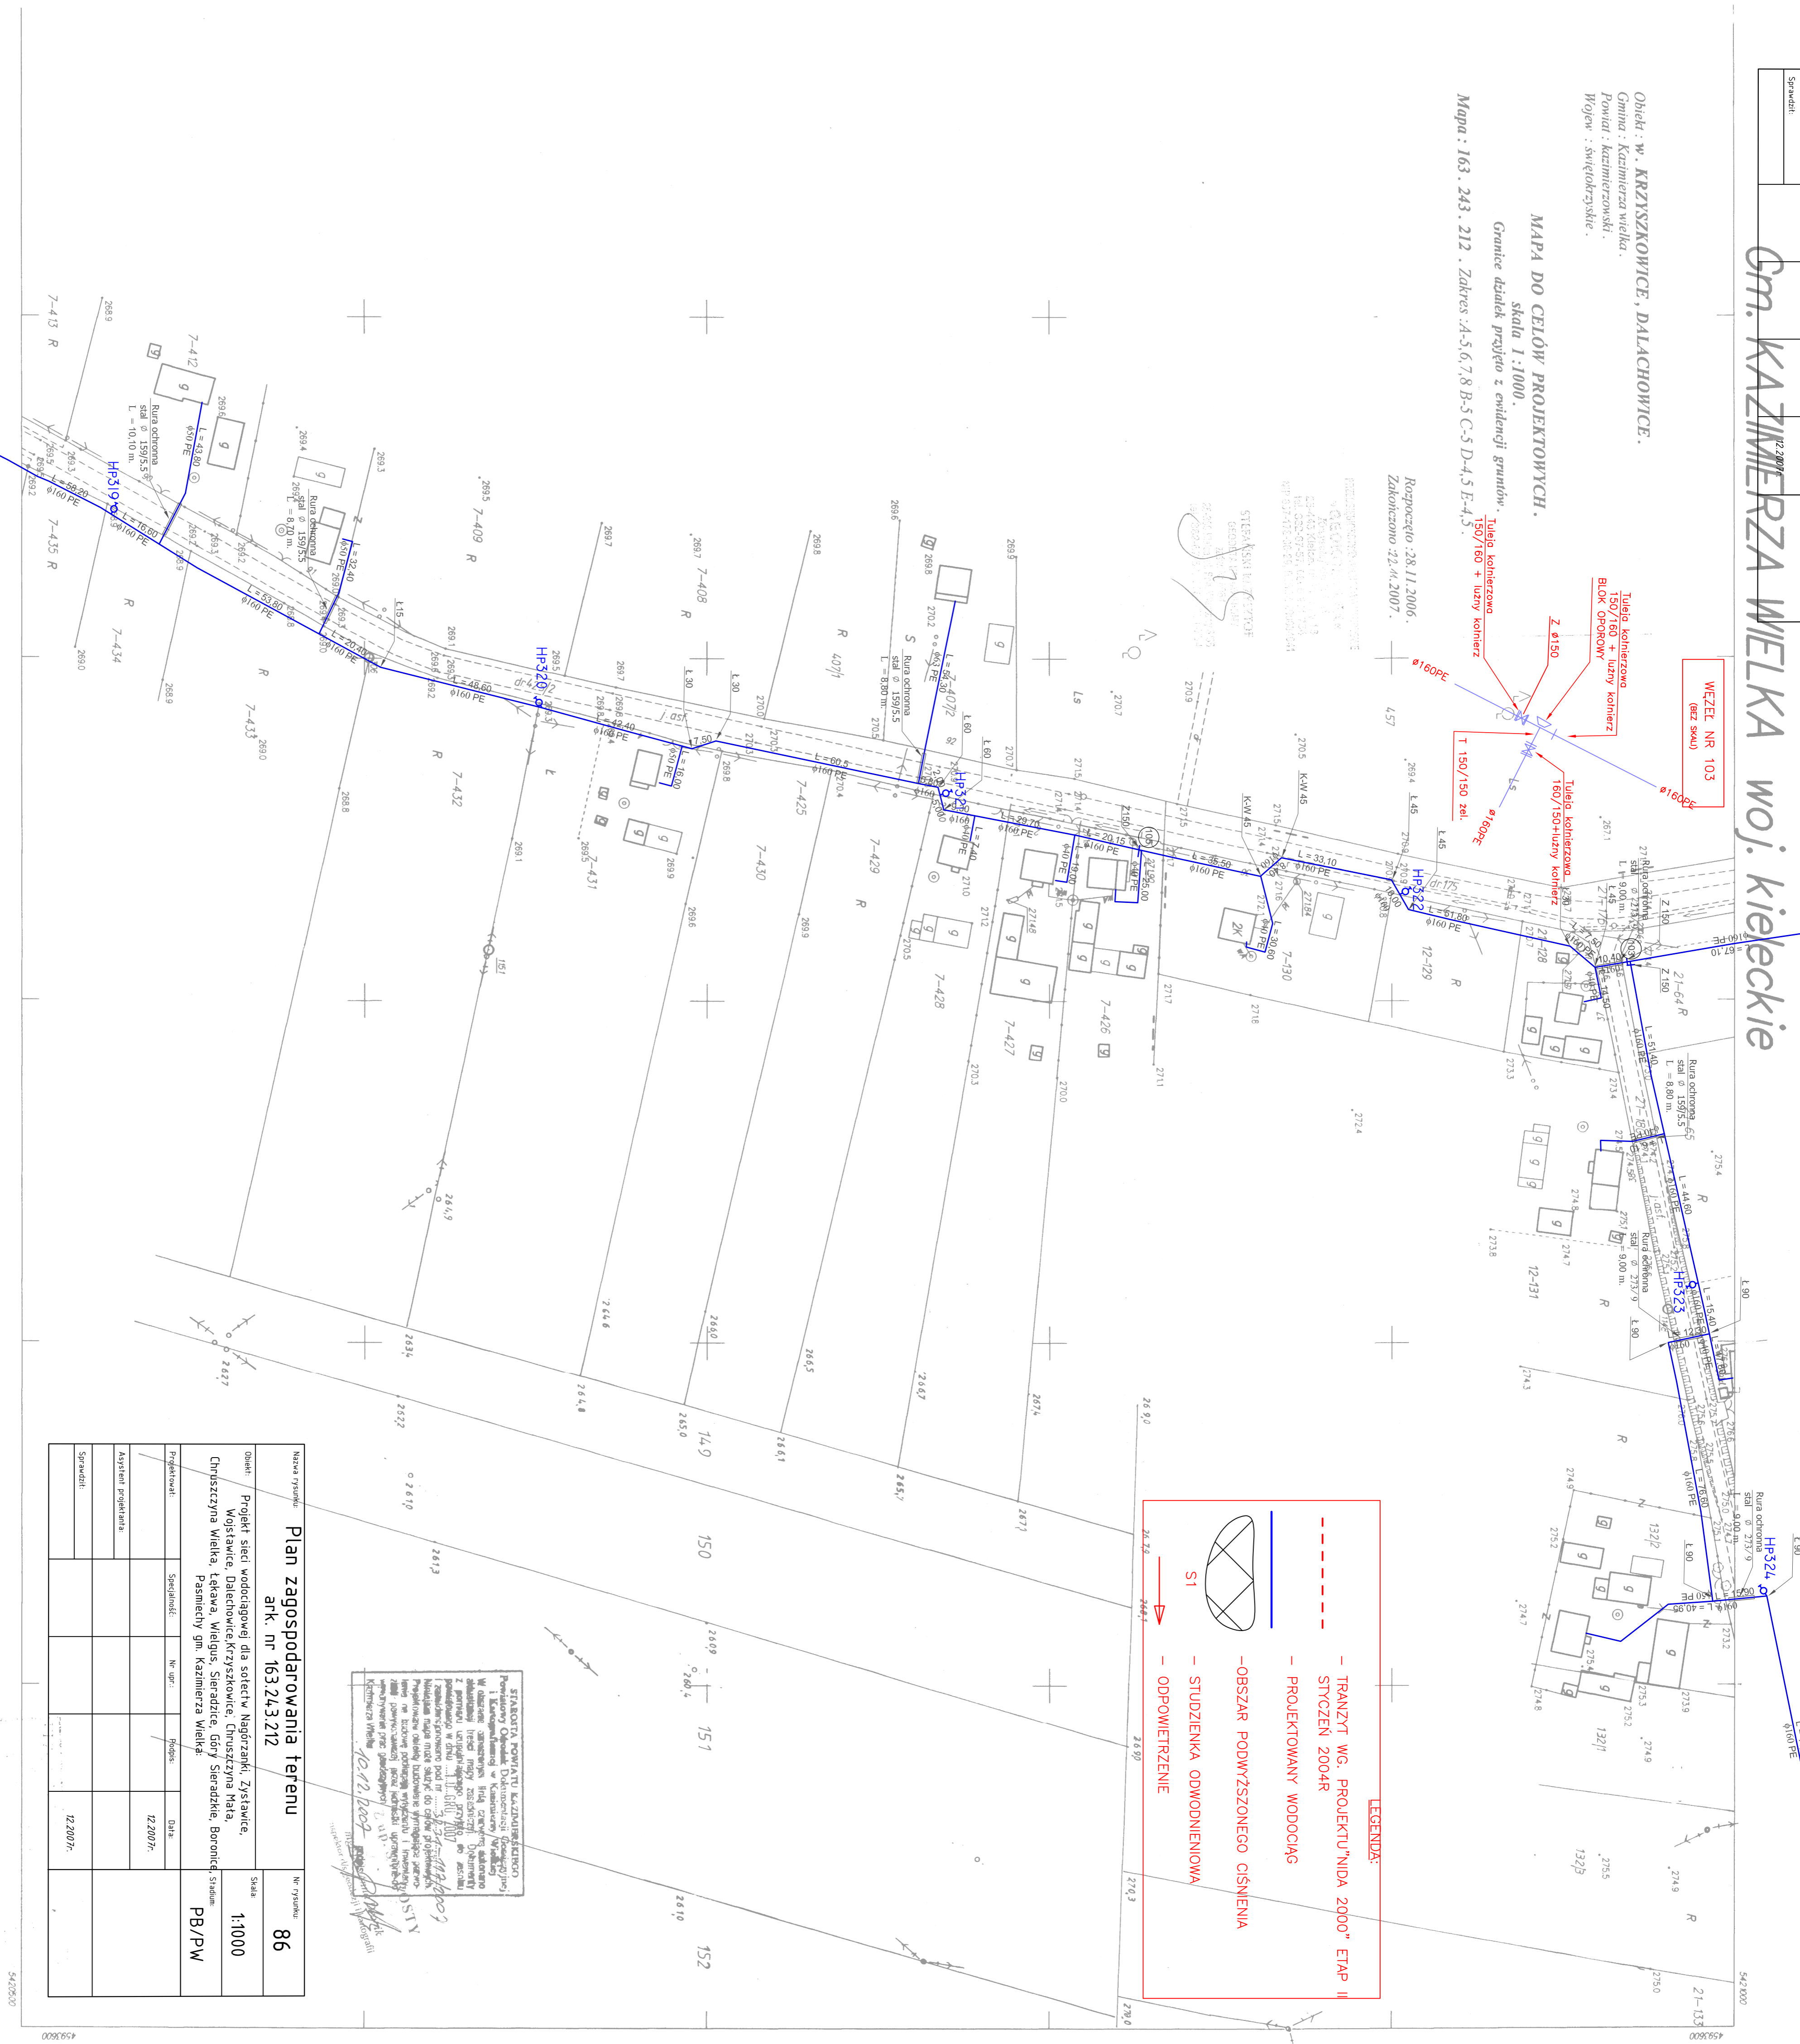

**PROJEKTOWYCH**

208 r. przecz.  
 spółka cywilna

Zdrój  
 ZDE TYUNE  
 1188 r.s.c.

GEODETA UPRAWNIENIONY  
 mgr inż. Andrzej Kłaczek  
 al. G-49B) 45c38  
 28-100 / Kazimierza Wielka  
 NIP: 855-10-06-880  
 Nr. 1544 / 10827

WZETEL NR 103 (bez skali)

Tutaj kolczona  
 150/150 + użyciu kolczona  
 BLON OŁONOWY

Tutaj kolczona  
 160/150+użyciu kolczona

2007  
 KAZIMIERZA WIELKA  
 163.243.212

**LEGENDA:**

- TRANZYT WG. PROJEKTU "WDA 2000" ETAP II  
STYCZEN 2004R
- TRANZYT WG. PROJEKTU "WDA 2000" ETAP II  
STYCZEN 2004R
- PROJEKTOWANY WODOCIĄG
- OBSZAR PODWYŻSZONEGO CIŚNIENIA
- STUDZIENKA ODWODNIENIOWA
- ODPIWIERZENIE

Nazwa rysunku:			Nr rysunku:		
<b>Plan zagospodarowania terenu</b>			<b>86</b>		
atrk. nr 163.24.3.212					
Opis: Projekt sieci wodociągowej dla satekty Nadrzanki, Zstaniec. Wosławice, Dalachowice, Krzyżkowice, Gruszczyna Mała, Gruszczyna Wielka, Łelona, Wielgus, Sieradzie, Beronice, Sieradzie, Pasieniechy gm. Kazimierza Wielka.					
Projektant:		Data:		Skala:	
Sieradzie:		12.2007r.		1:1000	
Kierownik projektu:		Data:		System:	
Sieradzie:		12.2007r.		PB/PW	

STARCIE POWIATU KAZIMIERZKI  
 Powiatowy Urząd Geodezji i Kartografii  
 W odwołaniu z dnia 10.11.2007r.  
 10.11.2007

**A. Gm. Kazimierza Wielka**  
 1. Wzrost Krzyżkowice  
 2. Wzrost Dalachowice

**LEGENDA:**

- TRANZYT WG. PROJEKTU "WDA 2000" ETAP II  
STYCZEN 2004R
- PROJEKTOWANY WODOCIĄG
- OBSZAR PODWYŻSZONEGO CIŚNIENIA