

# Gm. KAZIMIERZA WIELKA woj. świętokrzyskie

LEGENDA:	
	— TRANZYT WŁ. PROJEKTU "NIDA 2000" ETAP II STYCZEN 2004R
	— PROJEKTOWANY WODOCIĄG
	— OBSZAR PODWYŻSZONEGO CIŚNIENIA
	— STUDIUMKA ODWODNIENIOWA
	— ODPOWIEWIENIE



**Opiek: w. WOJŚLAWICE.**  
 Gmina: Kazimierza Wielka.  
 Powiat: kazimierzowski.  
 Wojew: świętokrzyskie.

**MAPA DO CELÓW PROJEKTOWYCH.**  
 Skala 1:1000.  
 Granice działek przyjęto z ewidencji gruntów.

**Mapa: 163.243.224. Zakres: D-1,2-E-1,2,3,4.**

Rozpracowano: 31.11.2006.  
 Zaktualizowano: 22.11.2007.

**WEZECI NR 138A**  
(BEZ SKAU)

**KLAZUDA POTWIERDZAJĄCA DOKONANIE UZGODNIENIA USTYLOWANIA PROJEKTOWANYCH SIĘCI UŻYTKOWANIA TERENU**

STRASZYSTWO POWIATOWE  
 w Kazimierzy Wielkiej  
 Zarząd Powiatu  
 ul. Kiedrzyńska 12  
 25-200 Kazimierz Wielki

Na podstawie art. 28 § 1 pkt 1, ustawy z dnia 17 maja 1989r. - Prawo architektury i inżynierstwa, tj. - U. z 2520 i Nr 110, poz. 1060 i Nr 120, poz. 1280) ujednolicono i zatwierdzono projektowanych sieci użytkowania terenu.

**LEC. P. SIKIŁ**

Wydział Geodezji i Inżynierstwa  
 ul. Kiedrzyńska 12  
 25-200 Kazimierz Wielki

Zgodnie z art. 28 § 1 pkt 1, ustawy z dnia 17 maja 1989r. - Prawo architektury i inżynierstwa, tj. - U. z 2520 i Nr 110, poz. 1060 i Nr 120, poz. 1280) ujednolicono i zatwierdzono projektowanych sieci użytkowania terenu.

Wydział Geodezji i Inżynierstwa  
 ul. Kiedrzyńska 12  
 25-200 Kazimierz Wielki

STRASZYSTWO POWIATOWE  
 w Kazimierzy Wielkiej  
 Zarząd Powiatu  
 ul. Kiedrzyńska 12  
 25-200 Kazimierz Wielki

Na podstawie art. 28 § 1 pkt 1, ustawy z dnia 17 maja 1989r. - Prawo architektury i inżynierstwa, tj. - U. z 2520 i Nr 110, poz. 1060 i Nr 120, poz. 1280) ujednolicono i zatwierdzono projektowanych sieci użytkowania terenu.


**LEC. P. SIKIŁ**

Wydział Geodezji i Inżynierstwa  
 ul. Kiedrzyńska 12  
 25-200 Kazimierz Wielki

<b>Plan zagospodarowania terenu</b>			
ark. nr 163.243.224			
Nзва rysunku		№ rysunku	
Projekt sieci wododrogowej dla osiedli Nagórzanek, Zysławice, Wojśławice, Dalechowiec, Krzyżokówce, Chruszczyna Mała, Chruszczyna Wielka, Sieradzie, Góry Sieradzkie, Borniec, Pasmiechy gm. Kazimierza Wielka		Skala: 1:1000	
Projektant		Stwierdzony	
130		22.2007r.	
Asystent projektanta		134	
131		132	
133		134	
135		136	
499		500	

## MAPA SIŁY DZIAŁALNO-WYSOKOŚCIOWA

1:1000

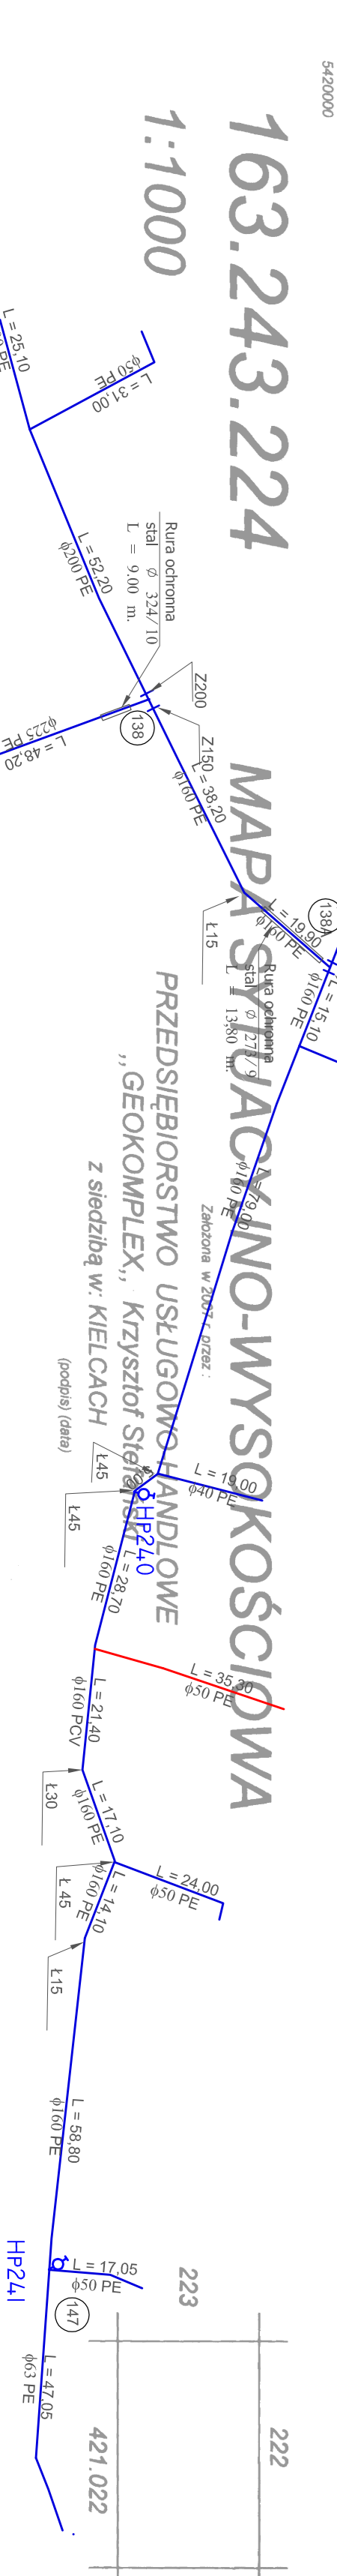

**A. Gm. KAZIMIERZA WIELKA**

1. Wzrost
2. Ciężar ciała
3. Ciężar głowy