


Asystent Projektanta		12.2007r.
Projektant		12.2007r.

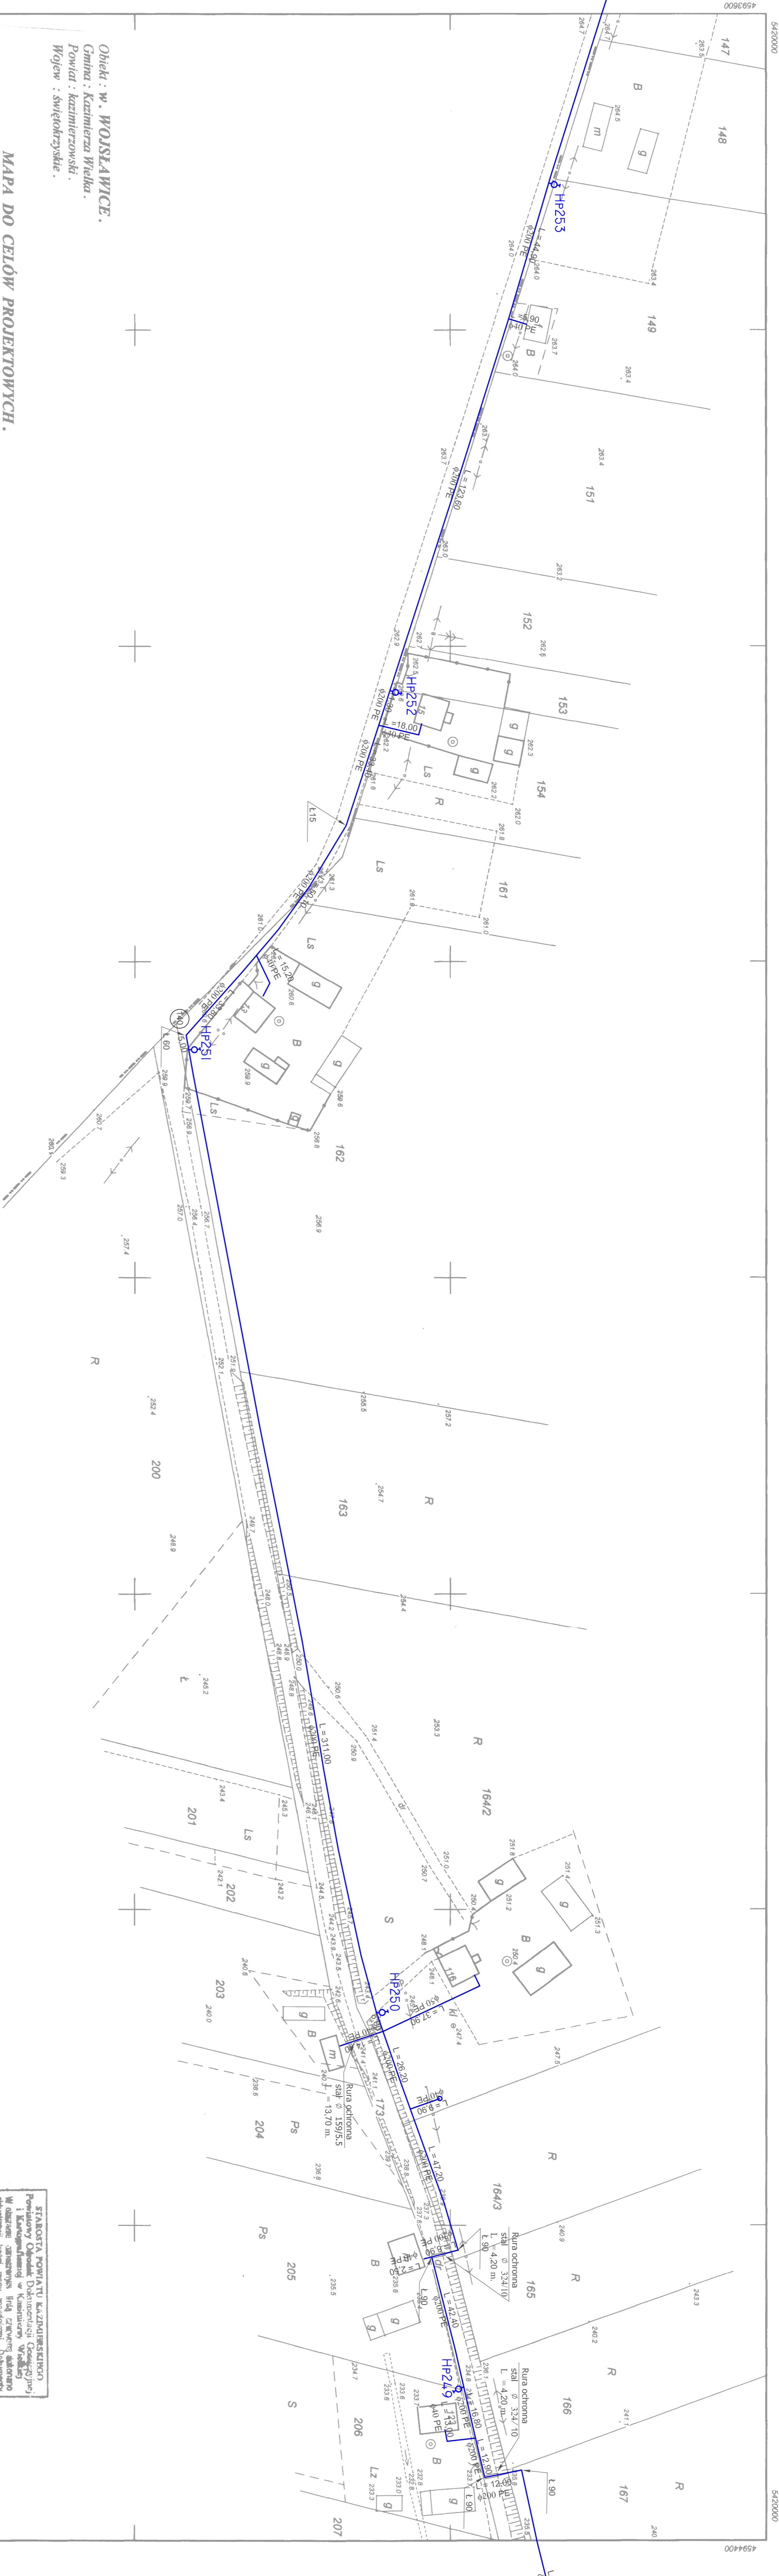

Obiekt: w. **WOJSLAWICE.**
Gmina: Kazimierza Wielka.
Powiat: kazimierzowski.
Miejscowość: Świętokrzyskie.

MAPA DO CELÓW PROJEKTOWYCH.
 skala 1:1000.
Granice działek przyjęte z ewidencji gruntów.
Mapa: 163.421.021. Zakres: A-1,2,3,7,8,B-2,3,4,5,6,7,8.
Rozpoczęto: 31.11.2006.
Zakończono: 22.11.2007.

PROJEKTOWANIE I INŻYNIERIA
 G. BŁASZCZYK
 ul. Kiełczyńska 12
 26-100 KAZIMIERZA WIELKA
 tel. 22 62 01 20
 fax 22 62 01 21
 e-mail: gblaszczyk@poczta.onet.pl

LEGENDA:

	— TRANZYT WŁ. PROJEKTU "NIDA 2000" ETAP II STYCZEŃ 2004R
	— PROJEKTOWANY WODOCIĄG
	— OBSZAR PODWYŻSZONEGO CIŚNIENIA
	— STUDZIENKA ODWODNIENIOWA
	— ODPOWIETRZENIE

KADUŁKA POTWIERDZAJĄCA DOKONANIE URZĄDNIENIA USYTUOWANIA
 PROJEKTOWANEGO SIĘTU URZĄDNIENIA TERENU

STAROSTWO POWIATOWE
 KAZIMIERZA WIELKA
 ul. Kiełczyńska 12

Na podstawie art. 28 ust. 1 ustawy z dnia 17 maja 1998r. Prawo geodezyjne i kartograficzne, z późn. zmianami, Nr 105, poz. 1066 i Nr 120, poz. 1269 i 1270, z dnia 12 października 2004r. w sprawie ogłoszenia jednolitego tekstu ustawy geodezyjnej.

W oparciu o załączony projekt i plan sytuacyjny, w całości zgodny z przepisami prawa, stwierdzam, że przedmiotowy projekt i plan sytuacyjny są zgodne z przepisami prawa i nie wymagają dodatkowych uzasadnień.

16.11.2007
 [Podpis]
 [Pieczęć]

STAROSTWA POWIATU KAZIMIERZOWSKIEGO
 ul. Kiełczyńska 12, 26-100 Kazimierza Wielka
 W oparciu o załączony projekt i plan sytuacyjny, w całości zgodny z przepisami prawa, stwierdzam, że przedmiotowy projekt i plan sytuacyjny są zgodne z przepisami prawa i nie wymagają dodatkowych uzasadnień.

10.12.2007
 [Podpis]
 [Pieczęć]

Nazwa rysunku		Plan zagospodarowania terenu	
ark. nr 163.421.021		Skala 99	
Objekt		Projekt sieci wodociągowej dla osiedli: Nagórzanek, Zysławice, Wojślawice, Dalechowice, Krzyszkowice, Chruszczyna Mała, Chruszczyna Wielka, Łekawa, Wielgus, Sieradźkie, Łoty, Sieradźkie, Boronicki, Pasmiechy, gm. Kazimierza Wielka.	
Projektant		Data 12.2007r.	
Asystent projektanta		Data 12.2007r.	
Sprawdził		Data 22.2007r.	

163.421.021
 1:1000

MAPA SYTUACYJNO-WYSOKOŚCIOWA
 PRZEDSIĘBIORSTWO USŁUGOWO-HANDLOWE
 „GEOKOMPLEX”, Krzysztof Stefański
 z siedzibą w: KIEŁCACH

243 223
 012
 022
 023

A. Gm. KAZIMIERZA WIELKA
 1. wieś Wojsławice
 2
 3

