


# RZUT PIĘTRA

skala 1 : 100

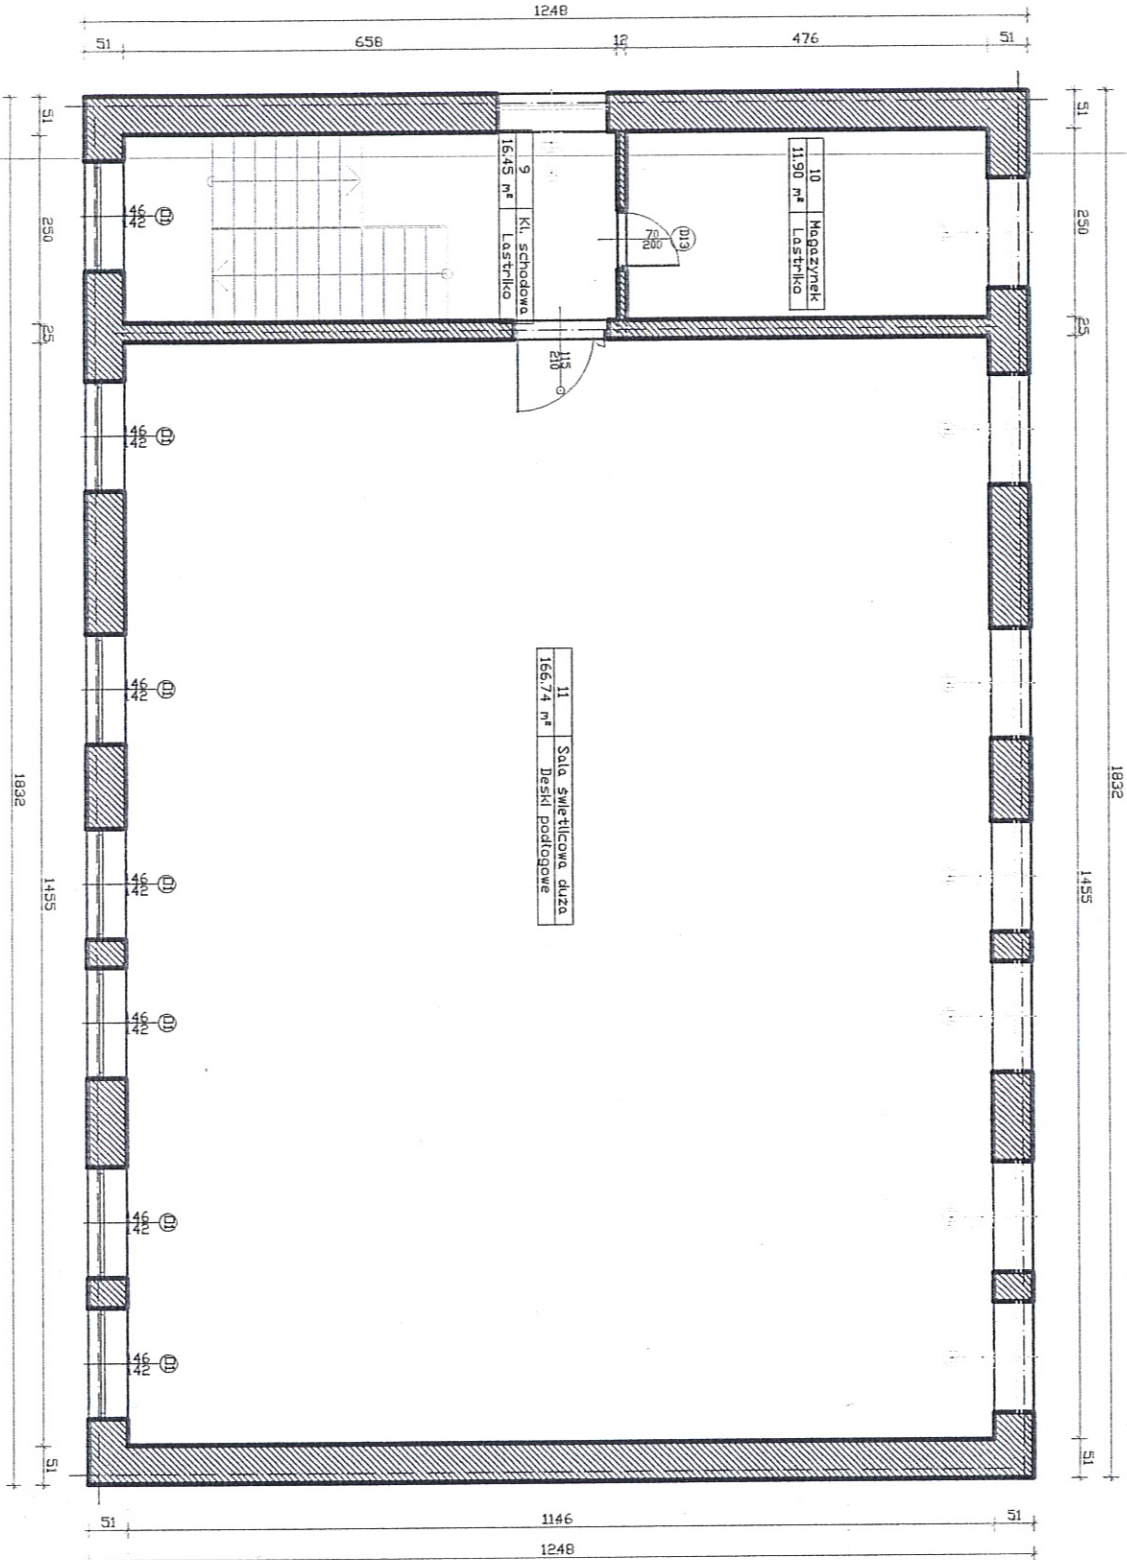

Wykaz pomieszczeń i kondygnacja I

Nr	Nazwa pomieszczenia	Pow. użytkowa	Posadzka
9	Kl. schodowa	16,45 m <sup>2</sup>	Lastniko
10	Magazynek	11,90 m <sup>2</sup>	Lastniko
11	Sala świetlicowa duża	166,74 m <sup>2</sup>	Deski podłogowe
Razem		195,09 m <sup>2</sup>	


F.H.U. PROFIL		Nr rysunku
Aneta Kozdzeń		1
Objekt	Świetlica Wiejska w Skorczowie	
Nazwa rysunku	Rzut Piętra	
Investor	Gmina Kazimierza Wielka	Skala
Projektant		1:100
		Data
		Grudzień 2013

**GMINA KAZIMIERZA WIELKA**  
 28-500 Kazimierza Wielka, ul. T. Kościuszki 12  
 tel. 041/ 3521-937, fax. 041/ 3521-956  
 NIP 605-001-32-49 • Regon 291009780

**BURMISTRZ**  
 Miasta i Gminy  
*mgr Tadeusz Knopek*  
 Drzwi do wymiaru  
 Okna do wymiaru

# RZUT PARTERU

skala 1 : 100

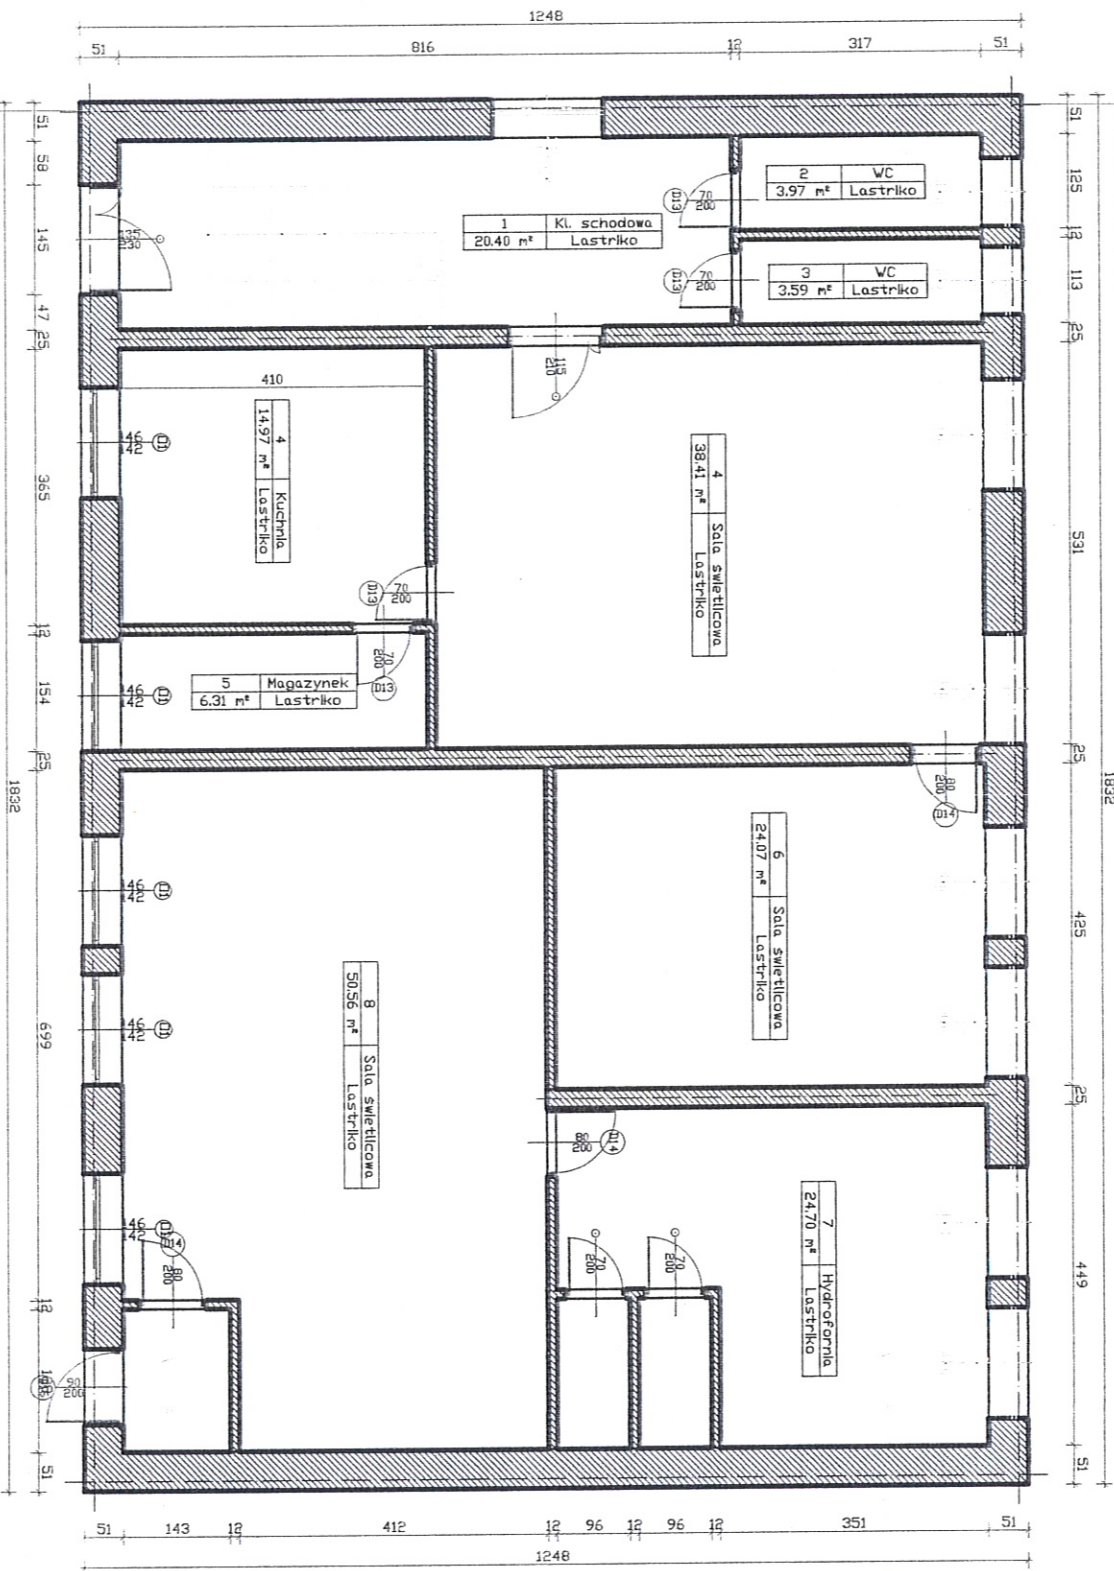

FHU PROFIL		Aneta Hożdzen	
Dobryt	Świetlica Wiejska w Skorczowie	Nr rysunku	1
Nazwa rysunku	Rzut Parteru	Skala	1:100
Investor	Gmina Kazimierza Wielka	Data	
Projektant		Grudzień 2013	

**GINA KAZIMIERZA WIELKA**  
 28-500 Kazimierza Wielka, ul. T. Kościuszki 12  
 tel. 041/ 3521-937, fax. 041/ 3521-956  
 NIP 605-001-32-49 • Regon 291009780

**BURMISTRZ**  
 Miasta Gminy  
*mgr Tadeusz Knopel*

Drzwno wyrzynany  
 Drzwno do wyrytany