

MAPA SYTUACYJNO - WYSOKOŚCIOWA


STAROSTWO POWIATOWE
Wydział Geodezji, Katastru
i Gospodarki Nieruchomościami
Powiatowy Ośrodek Dokumentacji
Geodezyjnej i Kartograficznej
w KAZIMIERZY WIELKIEJ

Gmina : **Kazimierza Wielka**

Obręb : **Donosy**

Skala 1: 1000

Nr sekcji 7.129.16.07.1

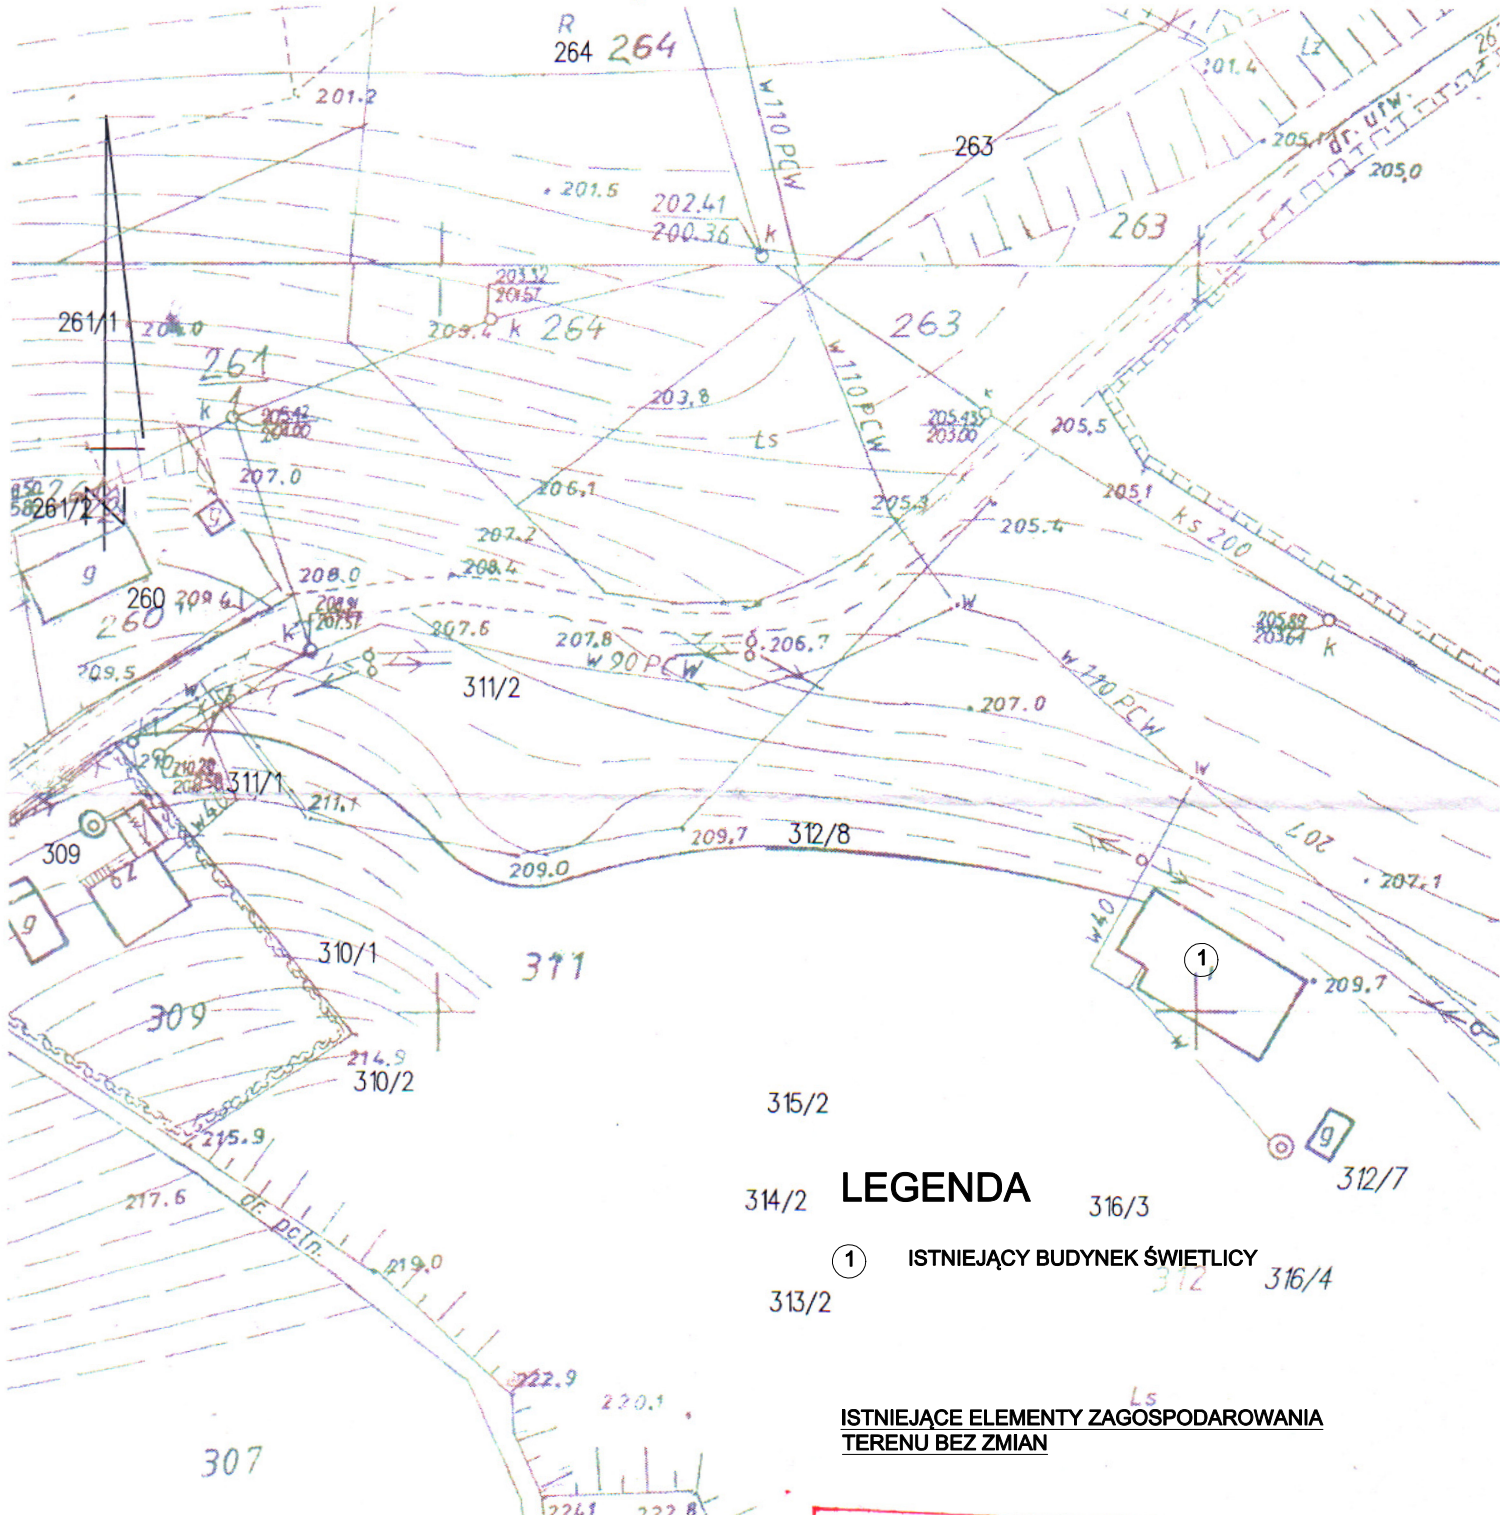

LEGENDA

① ISTNIEJĄCY BUDYNEK ŚWIETLICY

ISTNIEJĄCE ELEMENTY ZAGOSPODAROWANIA TERENU BEZ ZMIAN

OPRACOWAŁ mgr inż. arch. K.CHRZĄSZCZYŃSKA upr. bud. nr ewid. SW-27/2006	PODPIS
NAZWA OBIEKTU BUDOWLANEGO ŚWIETLICA W DONOSACH	TYTUŁ RYSUNKU SYTUACJA 327
ADRES INWESTYCJI DZ. NR EWID. 312/4 DONOSY	BRANŻA ARCHITEKTURA
	FAZA ZGŁOSZENIE
DATA 04.2014	SKALA 1:1000
	NR RYS. AS-01

Poświadczam zgodność kopii z treścią materiału państwowego zasobu geodezyjnego i kartograficznego.
 Organ prowadzący państwowy zasob geodezyjny i kartograficzny: **STAROSTA KAZIMIERSKI**
 Nazwa materiału zasobu: **MAPA SYT-WYS**
 Identyfikator ewidencyjny materiału zasobu: **P2603.1992.25**
 Data wykonania kopii: **Z upr. STAROSTY 2014-04-28**
 Imię, nazwisko i podpis osoby reprezentującej organ: **mgr inż. Anna Drabik**
 Kierownik Powiatowego Ośrodka Dokumentacji Geodezyjnej i Kartograficznej