

ANNEX 4  
**MAPA SYTUACJI WYBUDOWCZA**  
 do celów projektowych

obszar: Flechów  
 gmina: Kazimierz Wielki  
 powiat: Kazimierski

Skala: 1:1000

Opis: Opraczenie na podstawie danych wektorowych i rastrowych pozyskanych z PZDOK i nie są to granice prawne oraz z opłatami prawnymi na terenie opracowania.



Mapa sporządzona w oparciu o materiały pozyskane z PZDOK Kazimierz Wielki uuprekszono o pomiar bezposredni.

Na wyklucza we istnieniu w terenie innych nie wykazanych urzadzen podziemnych, które nie byly zgloszone do inwentaryzacji lub o których brakuje informacji w istniejacych bruzkach.

Mapa wykonana: Topo-Grif  
 mgr inż. Michał Drabik-GEODETA UPRAWNIOWY  
 mgr inż. Michał Drabik  
 Nr. udz. zaw. 19714

STAWOPIA POPRAWKI...  
 Wskazanie...  
 2018-11-20/18  
 STAWOPIA...  
 2018-11-20/18

TURKAZI	BRANNO	TURKAZI	BRANNO
TURKAZI	BRANNO	TURKAZI	BRANNO

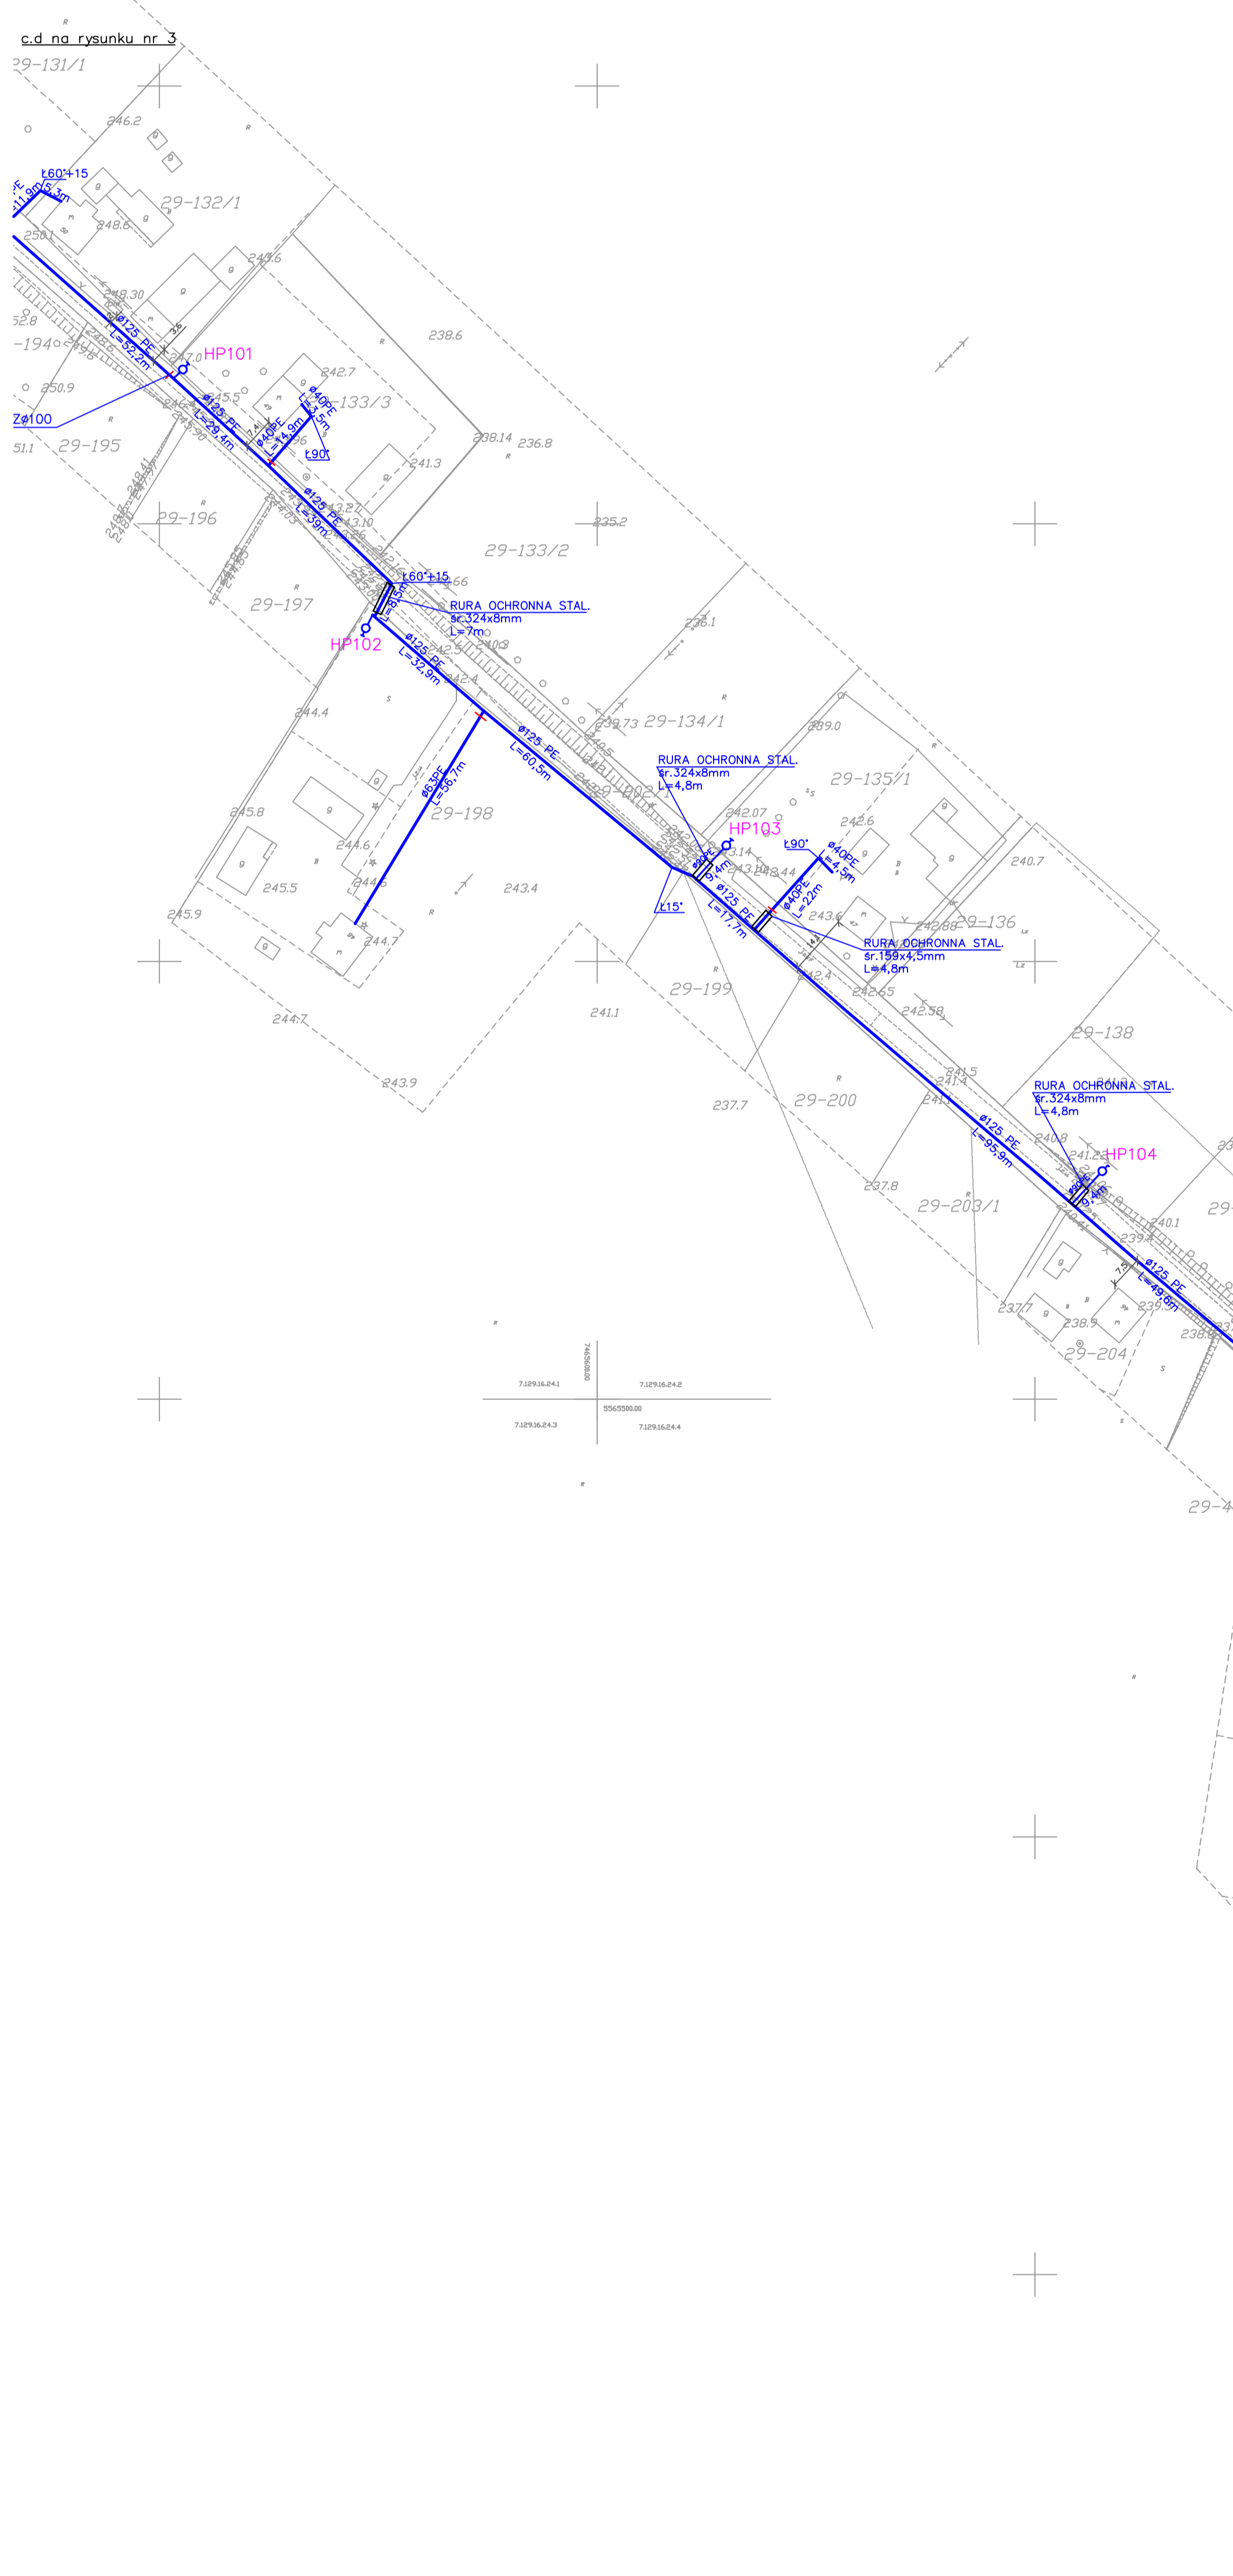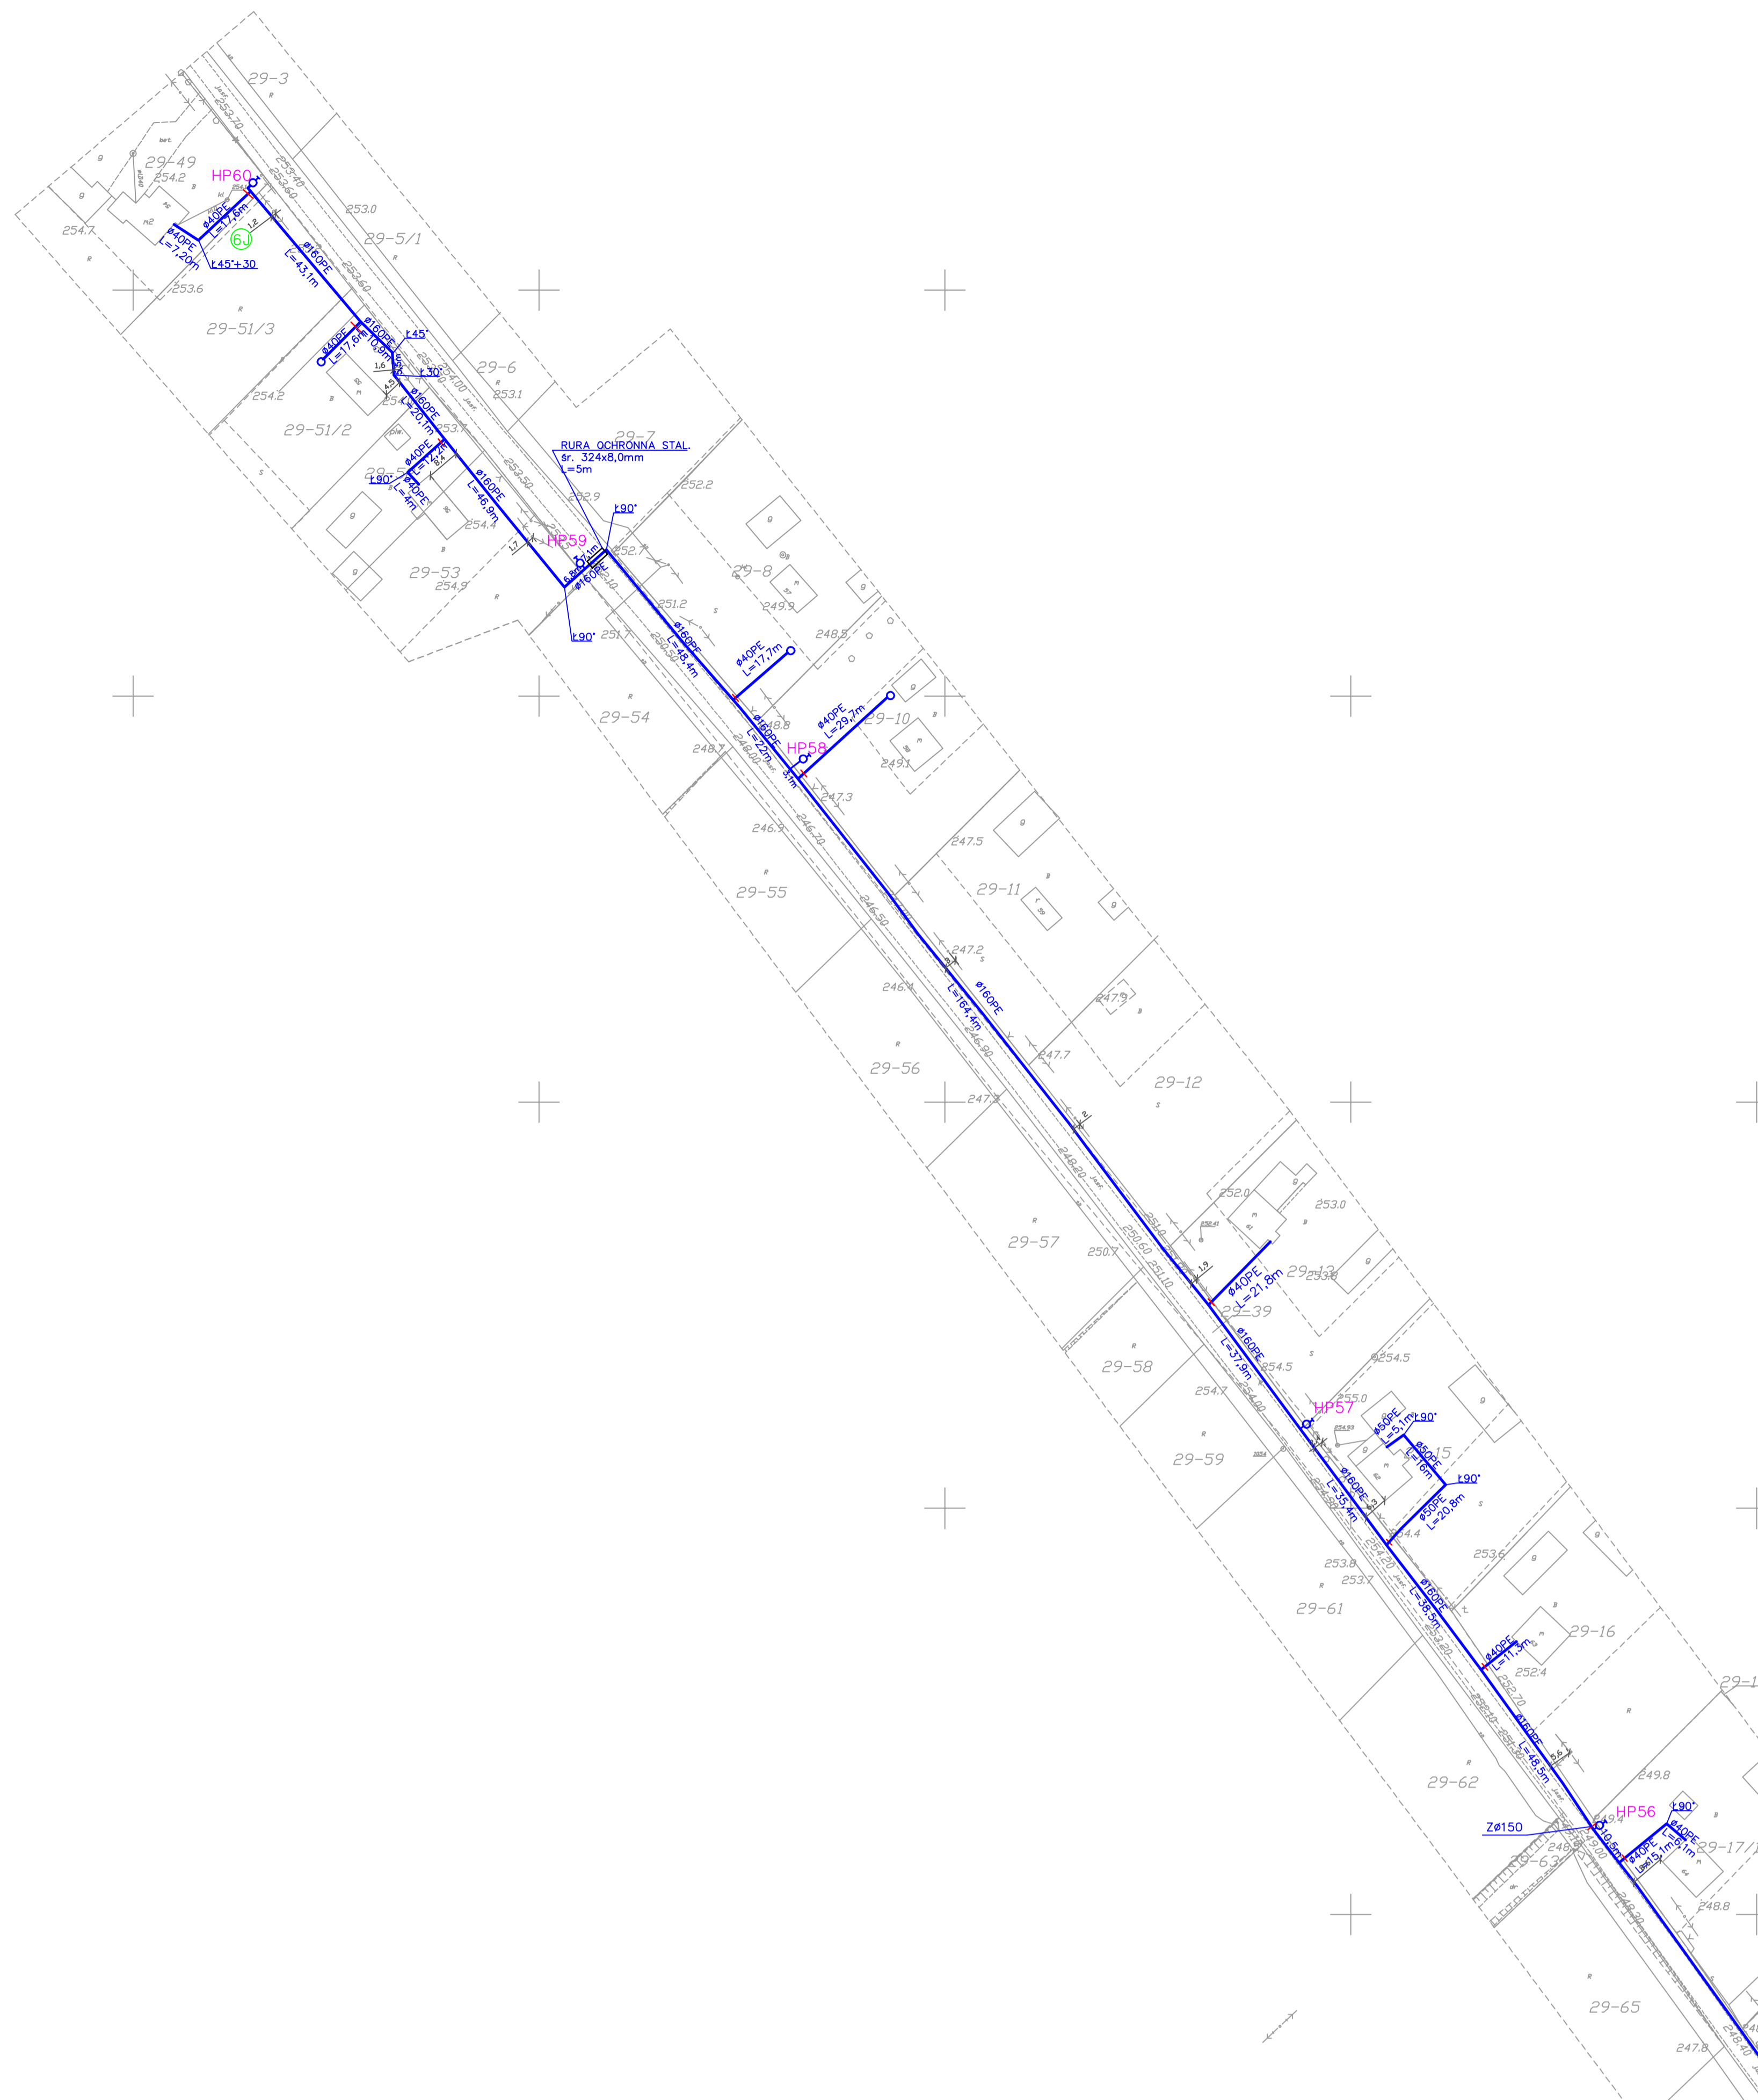

Wzrost: 1,70m	Wzrost: 1,70m
PLAN ZAGOSPODAROWANIA TERENU	5
AKTUALIZACJA PROJEKTU SIECI WODOCIAGOWEJ DLA SOLECTW W GM. KAZIMIERZA WIELKIEJ: DONATKOWICE, GORKÓW FLECHÓW, FLECHÓWKA I TYCZAKÓW.	1:1000
Opis: Aktualizacja projektu sieci wodociągowej dla Sołectw w Gm. Kazimierz Wielkiej: Donatkowice, Gorków Flechów, Flechówka i Tyczaków.	
Wykonanie: 10.2019	10.2019
KLASIFIKA POTWIERDZAJĄCA DOKONANIE UŻYTKOWANIA PRZEKAZANYCH LINESZ...  
 ZAWODNICZKO WYKONANO...  
 Wskazanie...  
 2018-11-20/18