

**LEGENDA:**

- TRANZYT WG. PROJEKTU "NIDA 2000" ETAP II STYCZEN 2004R
- PROJEKTOWANY WODODCIĄG
- OBSZAR PODWYŻSZONEGO CIŚNIENIA
- STUDZIENKA ODWODNIENIOWA
- ODPOWIEDZIENIE

SI

**MAPA DO CELÓW PROJEKTOWYCH.**  
Skala 1:1000.  
Granice działek przyjęte z ewidencji gruntów.  
Obiekt: w. KAZIMIERZOWICE.  
Gmina: Kazimierz Wielki.  
Powiat: Kazimierzowski.  
Wojew.: świętokrzyskie.

**MAPA DO CELÓW PROJEKTOWYCH.**  
Skala 1:1000.  
Granice działek przyjęte z ewidencji gruntów.  
Obiekt: w. KAZIMIERZOWICE.  
Gmina: Kazimierz Wielki.  
Powiat: Kazimierzowski.  
Wojew.: świętokrzyskie.


Nazwa rysunku	Nr rysunku
<b>Plan zagospodarowania terenu</b>	<b>70</b>
ark. nr 163.243.171	

Opis	Skala
Projekt sieci wodociągowej dla osiedli w Nagórzanek, Zysławice, Wojsławice, Dalechowice, Krzyszkowice, Chruszczyna Mała, Chruszczyna Wielka, Łekawa, Wielgus, Sieradzkie, Góry Sieradzkie, Boronides, Pasmiechy gm. Kazimierza Wielka.	1:1000
PB/P/W	

Projektant	Stanowisko	Nr upraw.	Data
			12.2007r.
Asystent projektanta			
Sprawdził			

**163.243.171**  
**1:1000**  
**MAPA DO CELÓW PROJEKTOWYCH**

Zatwierdza w 1996 r. przez:  
J.A.W. POMIAR SPÓDKA CYWILNA  
Busko-Zdrój  
USŁUGI GEODEZYJNE  
J.A.W. POMIAR S.p. z o.o.  
ul. Kopcińskiego 16  
26-100 Busko-Zdrój  
NIP 655-10-06-880

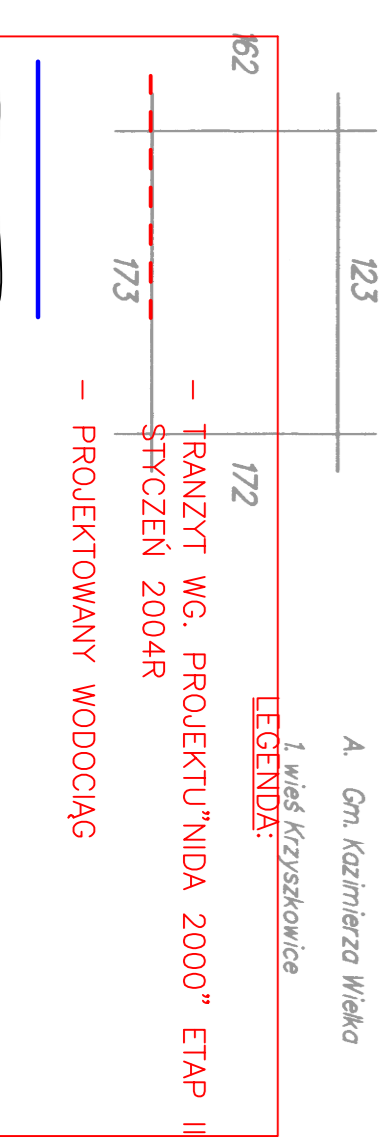

STANOWISKO PROJEKTANTA  
Projektant  
Asystent projektanta  
Sprawdził