
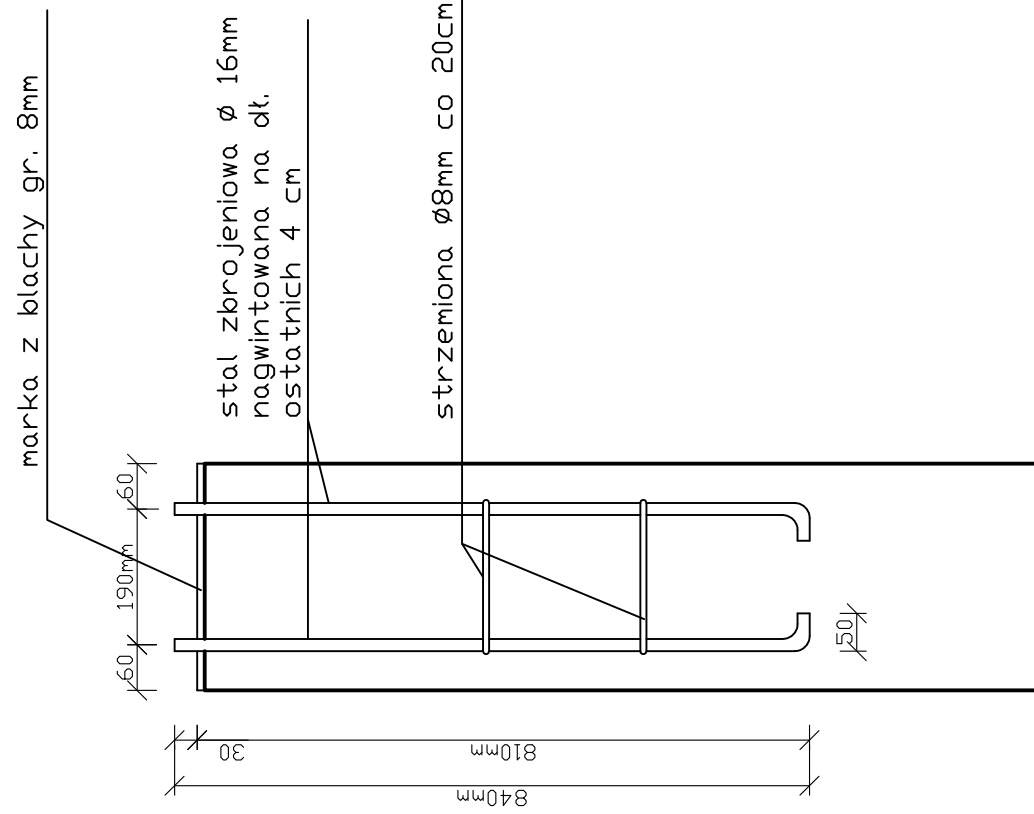



DETAL OSADZENIA SŁUPA PIŁKOCHWYTU NA FUNDAMENCIE
wys. piłkochwytu 600cm

UWAGA:

1. Stupki wys. 600cm wykonać jako piłkochwyty w rozstawie max. 500cm, z rozpięciem siatki polipropylenowej, zielonej ochronnej o oczkach 10x10cm i gr. splotu 2 ÷ 3mm (wg EN 1263-1:2002)
2. Stupki wys. 400cm wykonać dla:
 - 2.1. ogrodzenia z rozpięciem siatki stalowej ocynkowanej z drutu gr. 3mm w rozstawie max. 400cm,
 - 2.2. piłkochwytu z rozpięciem siatki polipropylenowej, zielonej ochronnej o oczkach 10x10cm i gr. splotu 2 ÷ 3mm w rozstawie max. 500cm.

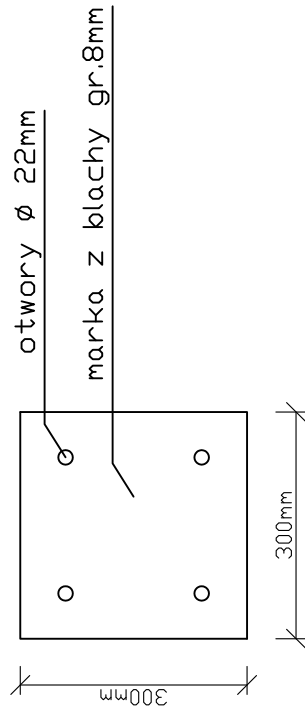

ZBROJENIE STOPY FUNDAMENTOWEJ PIŁKOCHWYTU
wys. piłkochwytu 600cm

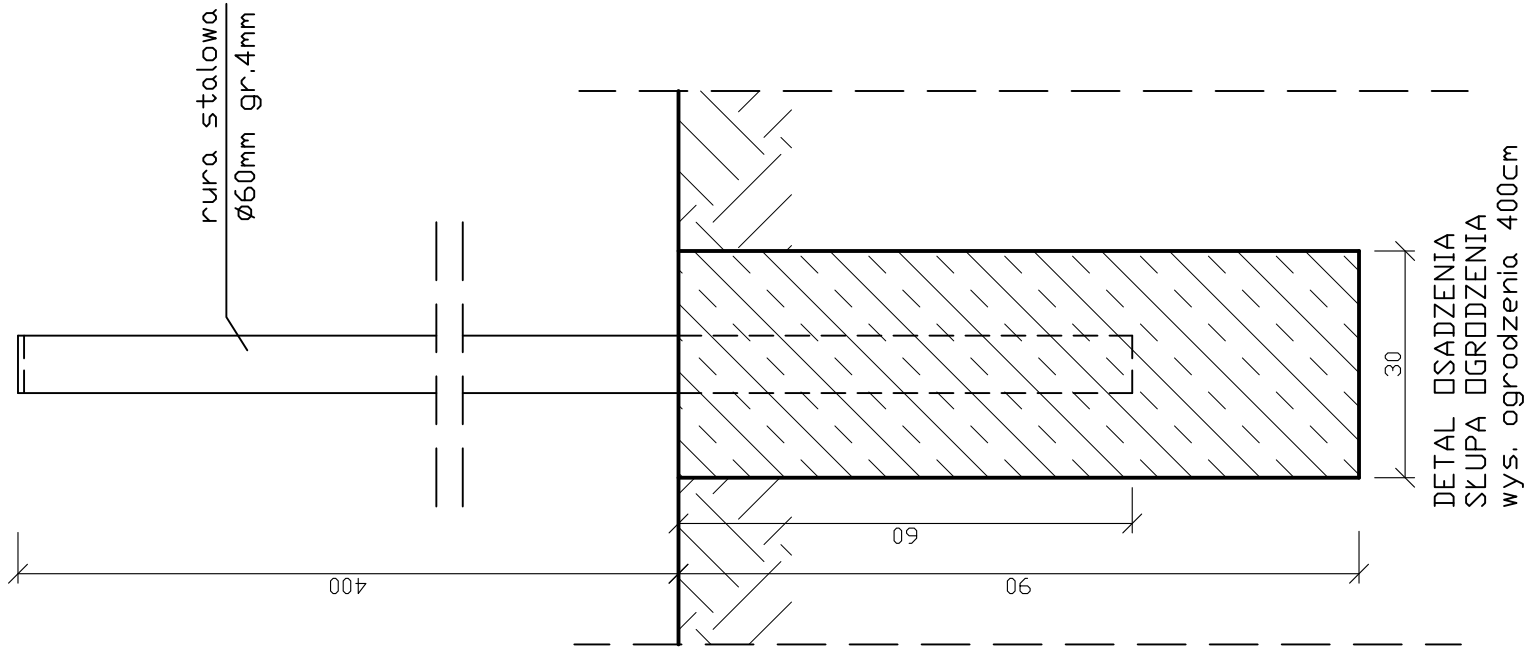

DETAL OSADZENIA SŁUPA OGRODZENIA
wys. ogrodzenia 400cm

UWAGA:
WSZYSTKIE ELEMENTY STALOWE PRZED MONTAŻEM PODDAĆ OCYNKOWANIU



Projektowanie i obsługa inwestycji budowlanych
Pietrzak
60-171 Poznań, ul. Peczakowska 32A tel. 061/661-66-29 tel. GSM 602/399 784

Branża: Architektura
Faza: PB

Investor:	Urząd Gminy w Kazmierzu	ul. Szamotulska 20	64-530 Kazmierz
Autor:	Nr uprawnień:	Data:	Objekt:
	UPZ, nr	11.2008	
Opracował:	mgr arch.	193/PW/93	Opracował:
	mgr inż.	Olgierd Pietrzak	
Sprawdził:			

Investycja: Budowa zespołu boisk sportowych ORLIK 2012

Treść rysunku: Szczegóły rozwiązań technicznych ogrodzeń
Skala: 1:10
Nr rys.: 4