



Obiekt:	BUDYNEK SALI GIMNASTYCZNEJ Z CZĘŚCIĄ DYDAKTYCZNĄ SZKOŁY PODSTAWOWEJ W 64-530 KAŻMIERZU, UL. SZKOLNA 25-27		
Temat:	WARUNKI W ZAKRESIE WYMAGAŃ BEZPIECZEŃSTWA POŻAROWEGO PROJEKTOWANEGO BUDYNKU SALI GIMNASTYCZNEJ Z CZĘŚCIĄ DYDAKTYCZNĄ SZKOŁY PODSTAWOWEJ W 64-530 KAŻMIERZU, UL. SZKOLNA 25-27		
Opracował:	MGR INŻ. ARCH. MARIUSZ WIŚNIEWSKI UL. DWORCOWA 105; PL 62-041 PUSZCZYKÓW RZECZOZNAWCA BUDOWLANY W SPECJALNOŚCI ARCHITEKTONICZNEJ DECYZJA NR 01/2007; NR POZ. REJESTRU 13/07/R/C UPR. BUD. 260/86/Pw		Sprawdził:
Temat rys.:	Plan zagosp. terenu	Skala:	1:500
			Nr rys. A-01

**RZECZOZNAWCA**  
ds. ZABEZPIECZEŃ PRZECIWOPOŻAROWYCH  
ol. bryg. w st. spocz. inż. Józef Modrzyk  
nr upr. 192/93

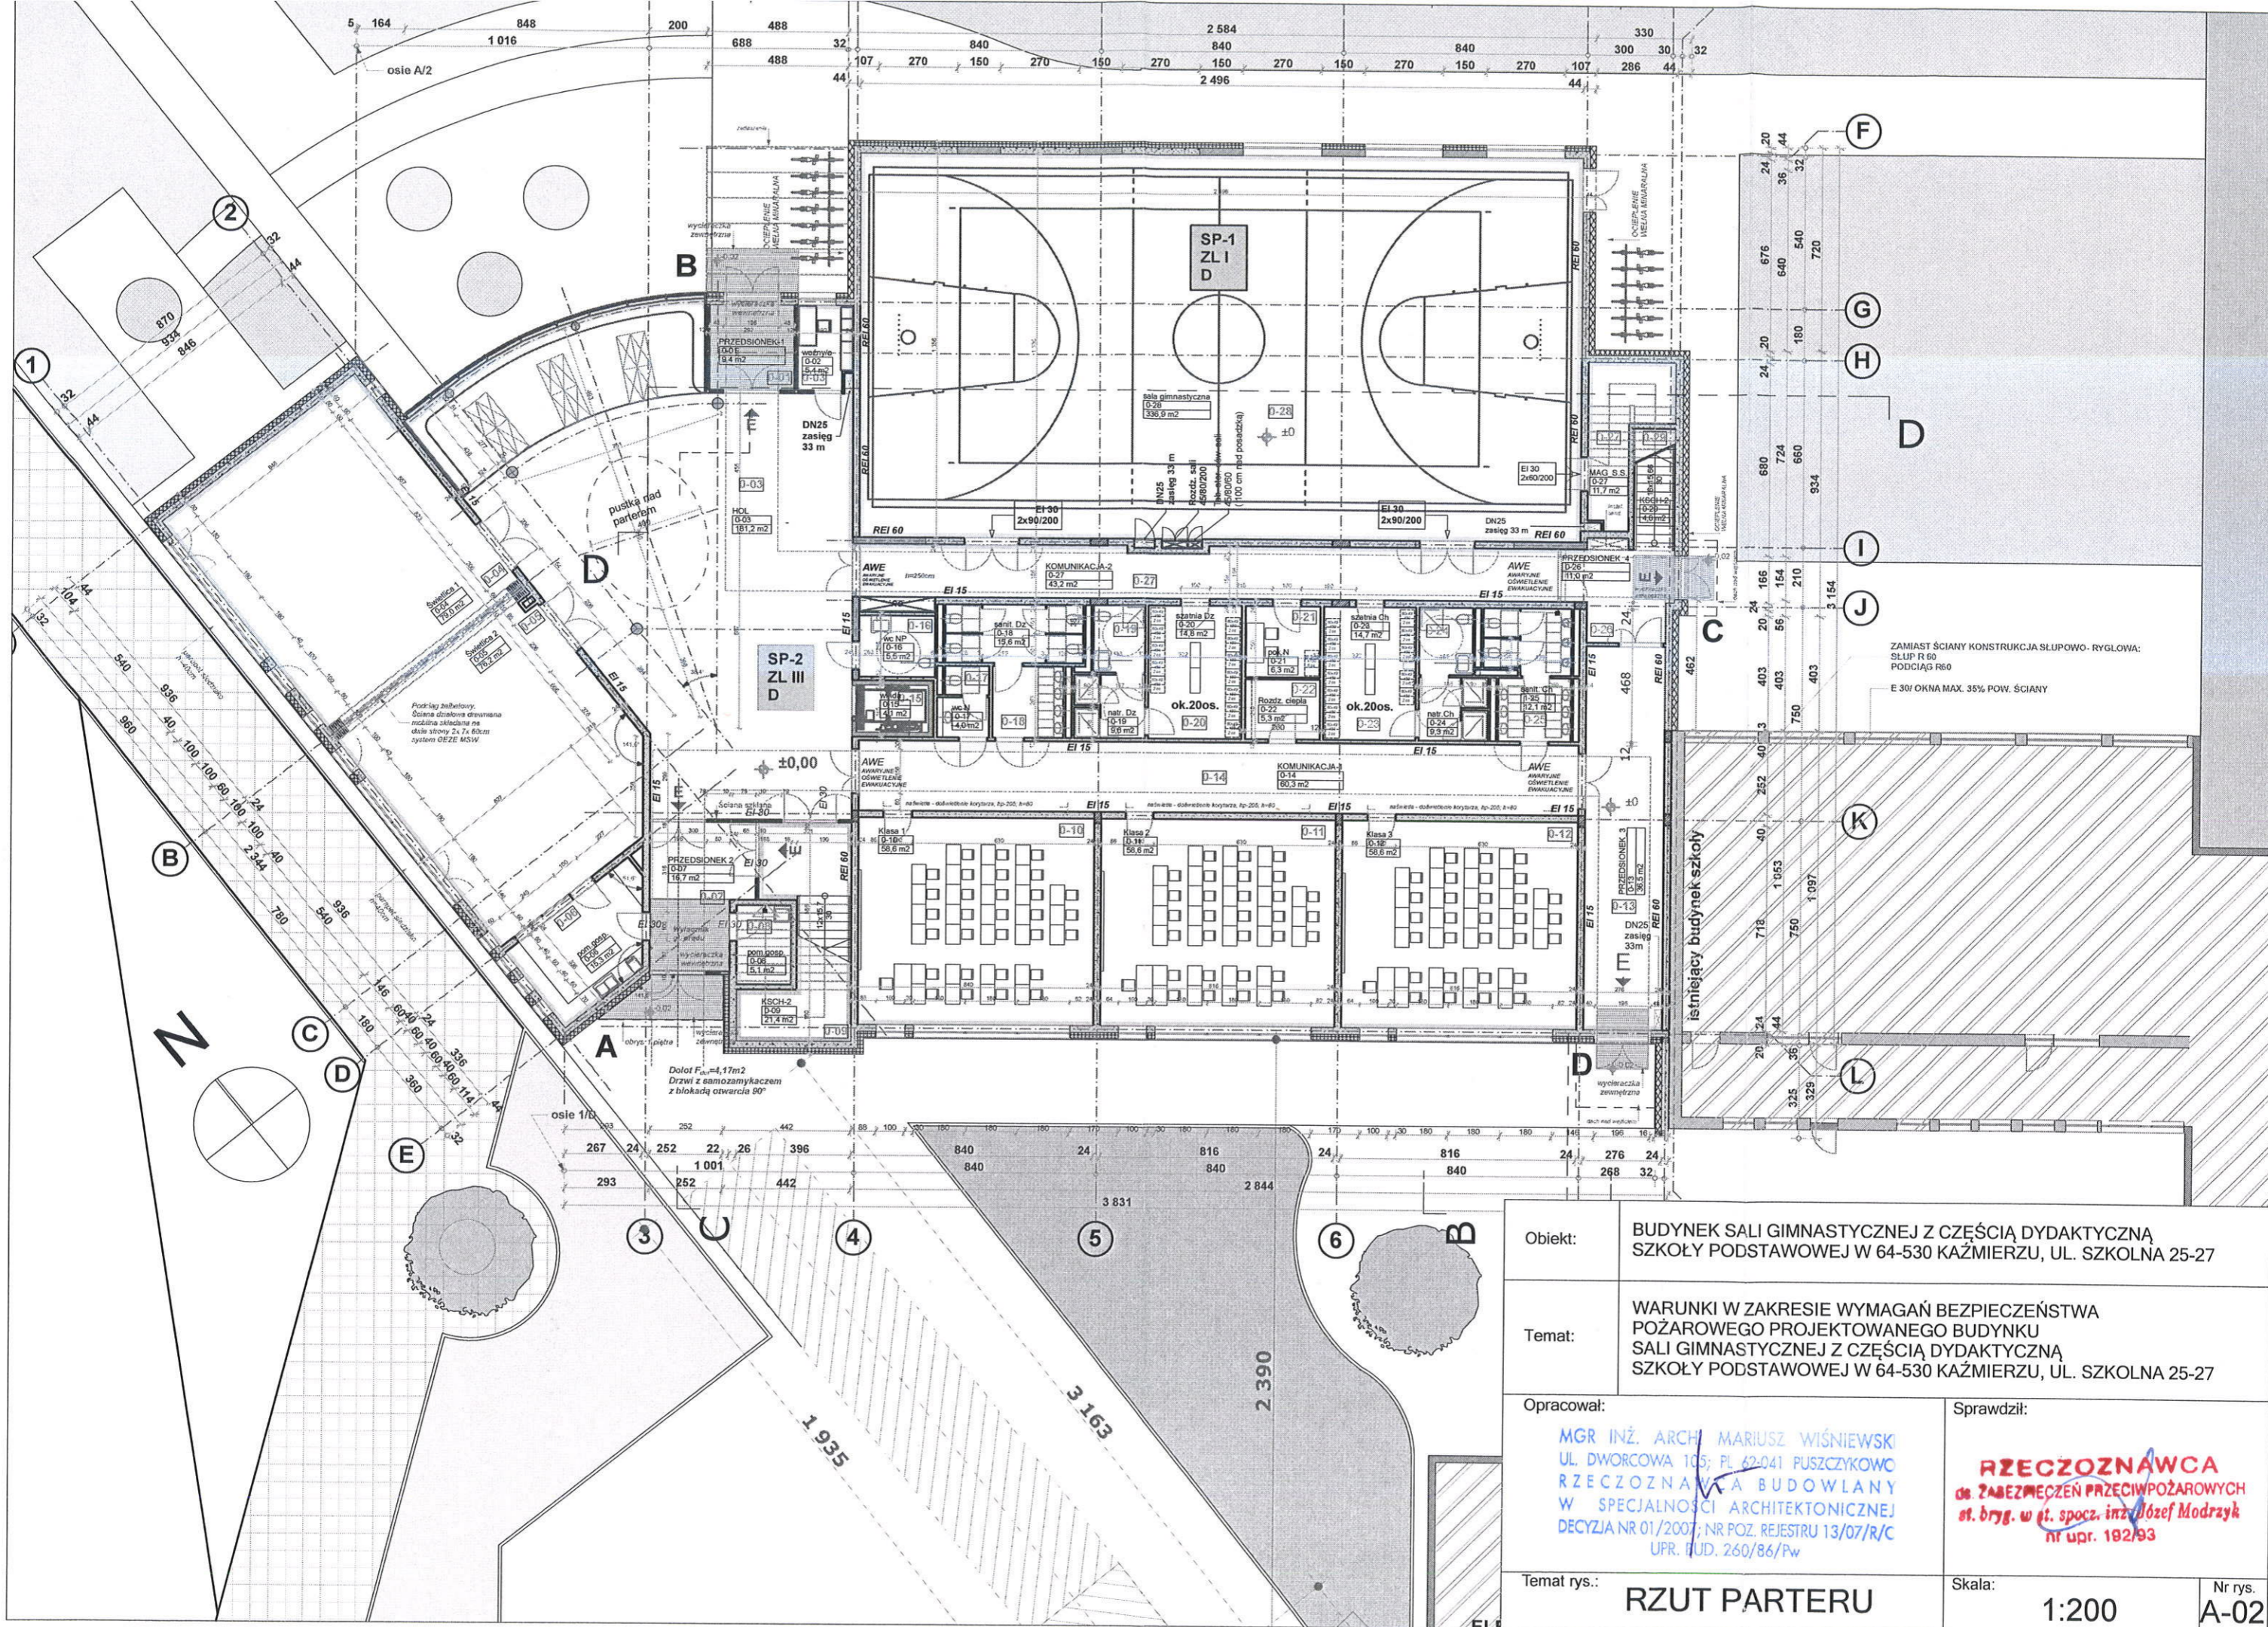

Objekt:	BUDYNEK SALI GIMNASTYCZNEJ Z CZĘŚCIĄ DYDAKTYCZNĄ SZKOŁY PODSTAWOWEJ W 64-530 KAŻMIERZU, UL. SZKOLNA 25-27	
Temat:	WARUNKI W ZAKRESIE WYMAGAŃ BEZPIECZEŃSTWA POŻAROWEGO PROJEKTOWANEGO BUDYNKU SALI GIMNASTYCZNEJ Z CZĘŚCIĄ DYDAKTYCZNĄ SZKOŁY PODSTAWOWEJ W 64-530 KAŻMIERZU, UL. SZKOLNA 25-27	
Opracował:	MGR INŻ. ARCH. MARIUSZ WIŚNIEWSKI UL. DWORCOWA 105; PL 62-041 PUSZCZYKOWO RZECZOZNAWA BUDOWLANY W SPECJALNOŚCI ARCHITEKTONICZNEJ DECYZJA NR 01/2007; NR POZ. REJESTRU 13/07/R/C UPR. TUD. 260/86/Pw	Sprawdził:
Temat rys.:	RZUT PARTERU	Skala: 1:200
		Nr rys. A-02

**RZECZOZNAWCA**  
 ds. ZABEZPIECZEŃ PRZECIWOPOŻAROWYCH  
 st. brg. w et. spocz. inż. Józef Modrzyk  
 nr upr. 192/93

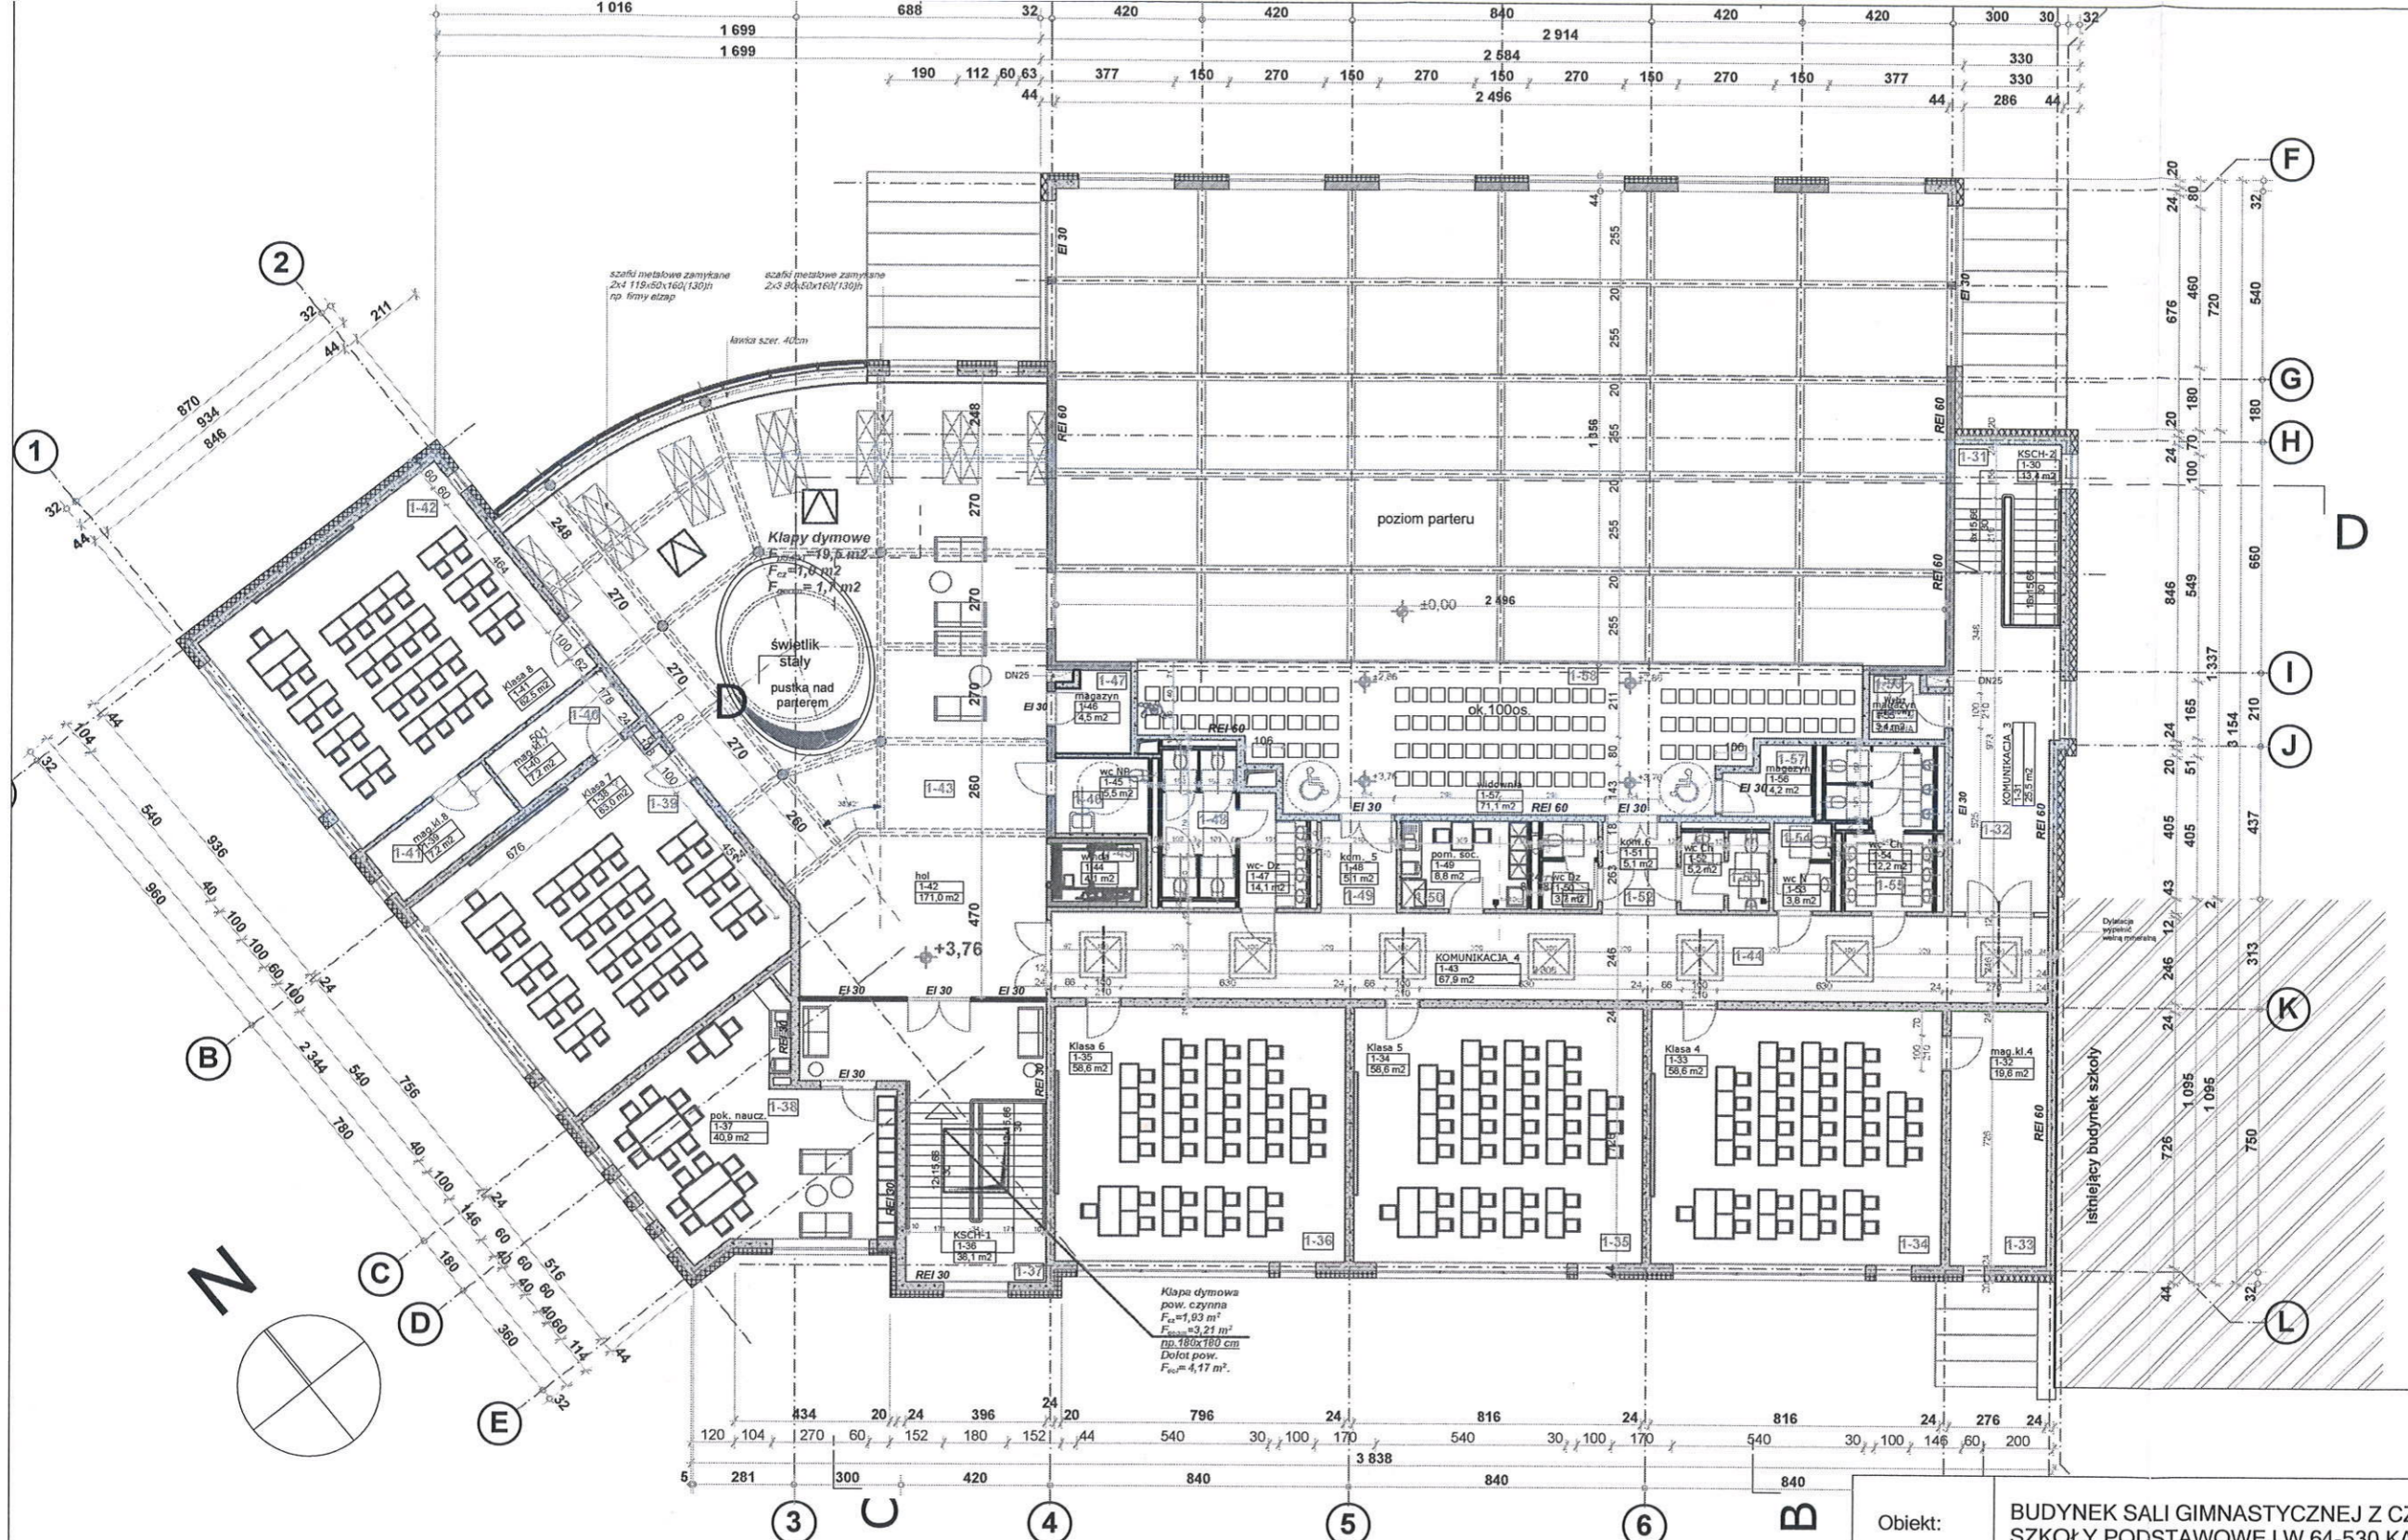

Obiekt:	BUDYNEK SALI GIMNASTYCZNEJ Z CZĘŚCIĄ DYDAKTYCZNĄ SZKOŁY PODSTAWOWEJ W 64-530 KAŹMIERZU, UL. SZKOLNA 25-27		
Temat:	WARUNKI W ZAKRESIE WYMAGAŃ BEZPIECZEŃSTWA POŻAROWEGO PROJEKTOWANEGO BUDYNKU SALI GIMNASTYCZNEJ Z CZĘŚCIĄ DYDAKTYCZNĄ SZKOŁY PODSTAWOWEJ W 64-530 KAŹMIERZU, UL. SZKOLNA 25-27		
Opracował:	MGR INŻ. ARCH. MARIUSZ WIŚNIEWSKI UL. DWORCOWA 105, PL 62-041 PUSZCZYKÓW RZECZOZNAWCA BUDOWLANY W SPECJALNOŚCI ARCHITEKTONICZNEJ DECYZJA NR 01/2007, NR POZ. REJESTRU 13/07/R/C UPR. BUD. 260/86/Pw		Sprawdził:
			<b>RZECZOZNAWCA</b> ds. ZABEZPIECZEN PRZECIWOPOŻAROWYCH śs. bryg. w st. spocz. inż. Józef Modrzyk nr upr. 192/93
Temat rys.:	RZUT PIĘTRA		Skala: 1:200
			Nr rys. A-03