


RZUT WIĘZBY DACHOWEJ

1:50[cm]

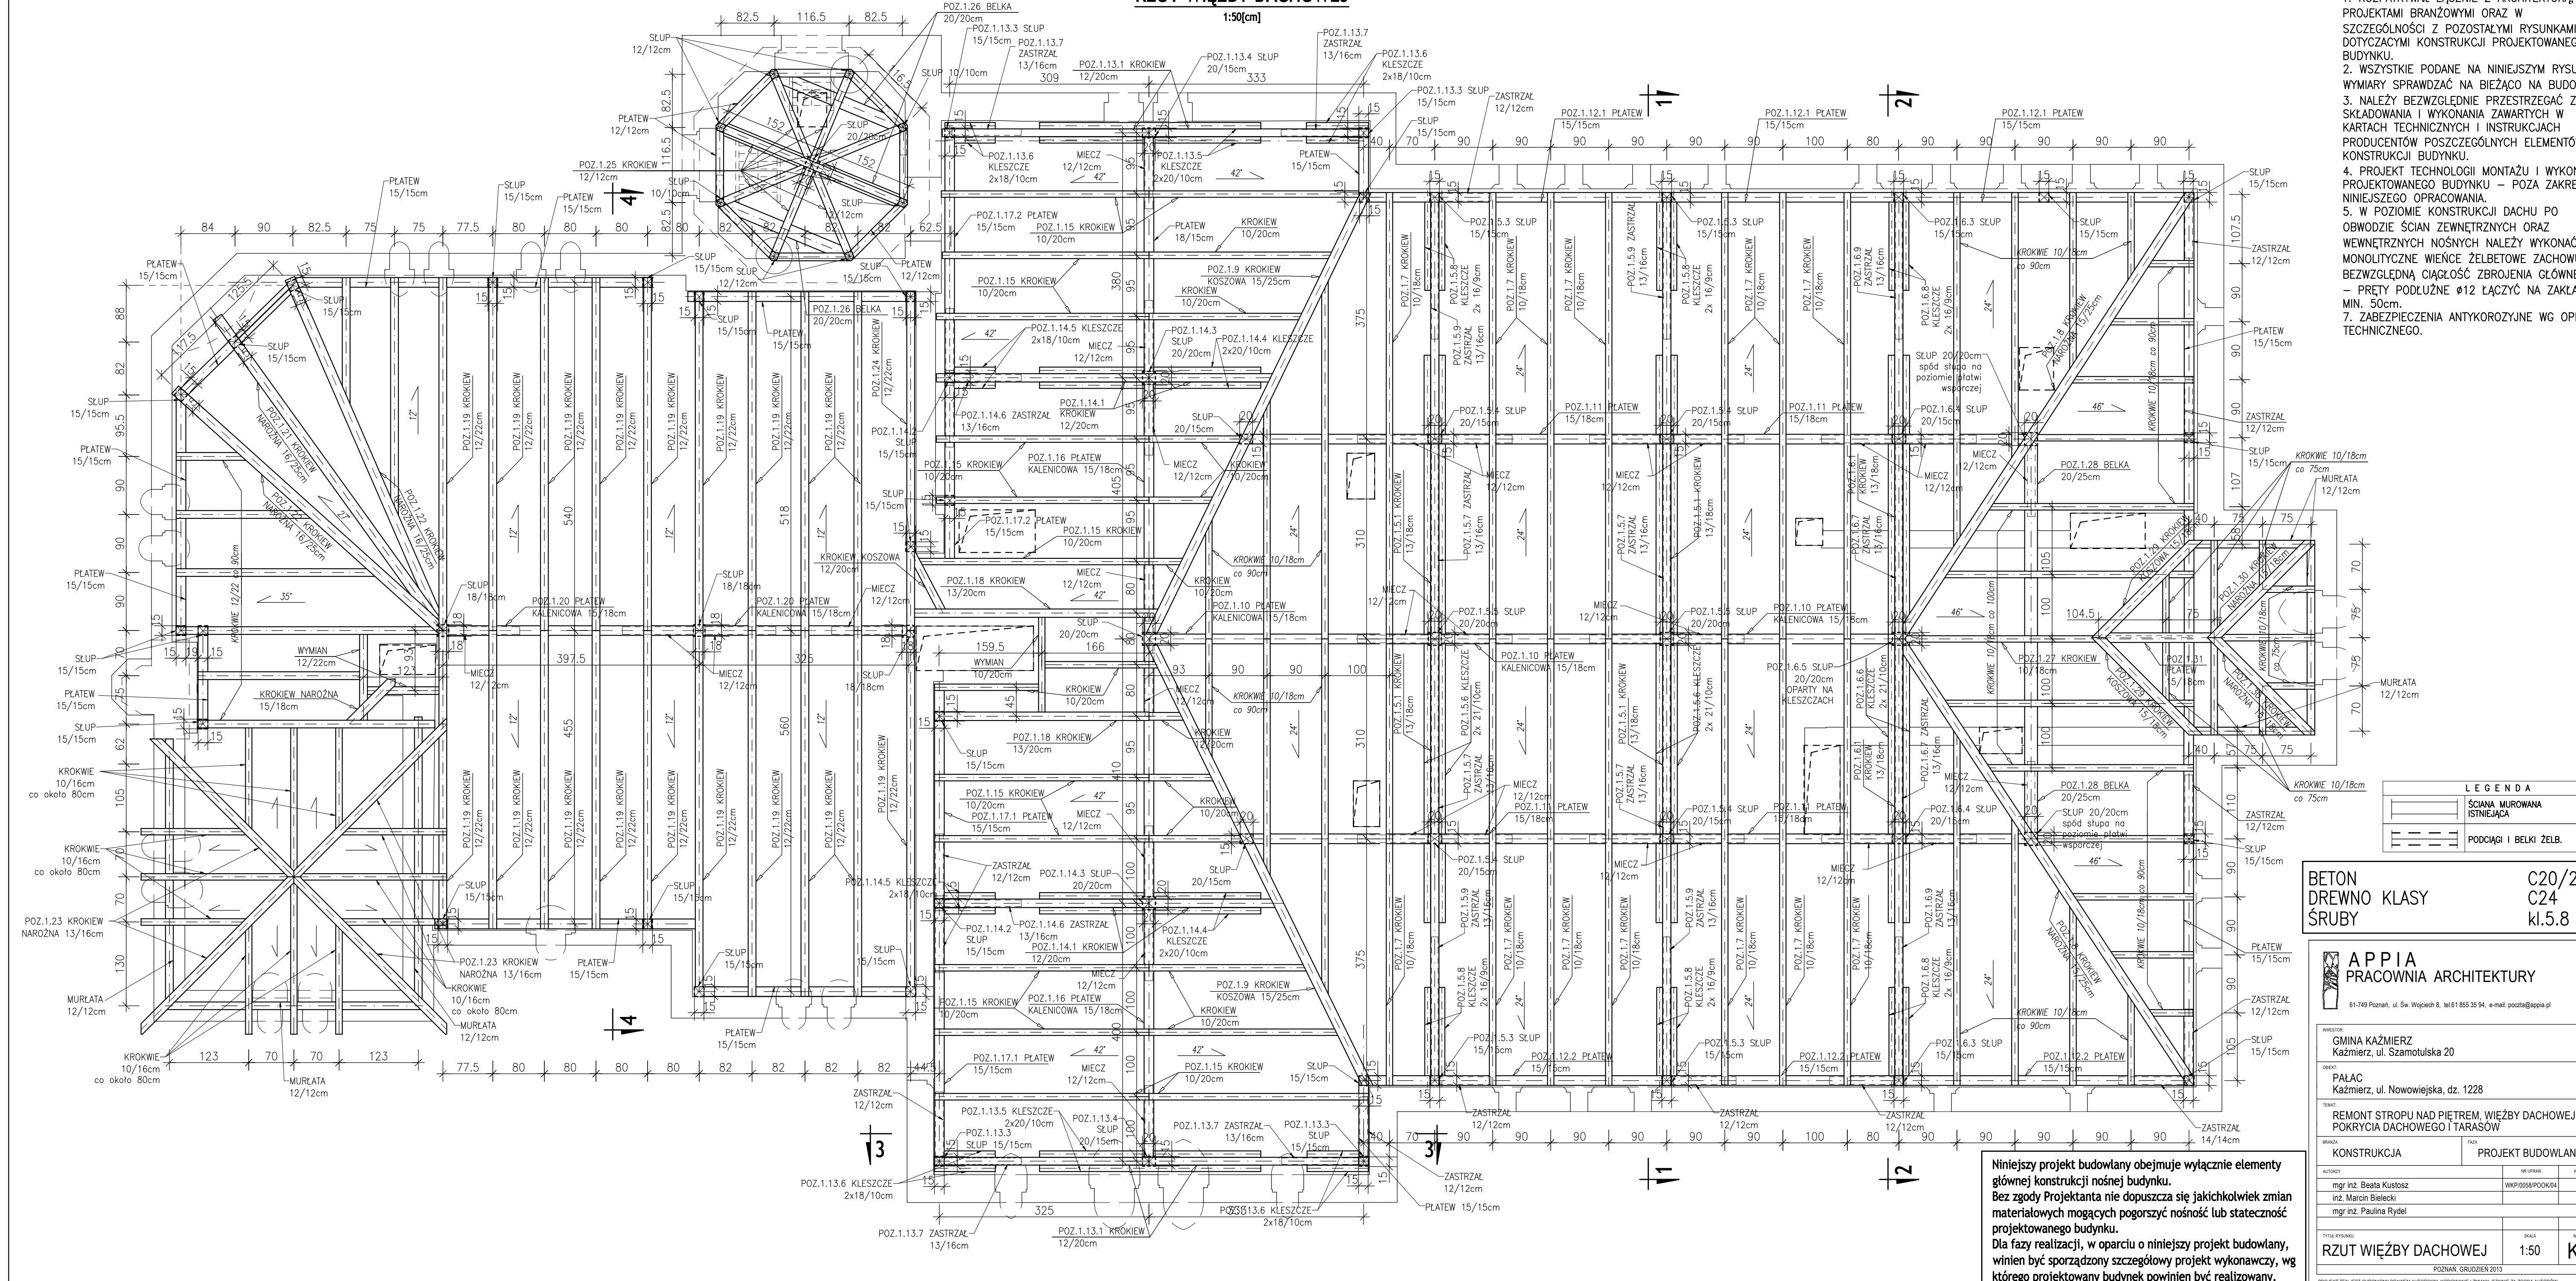

- UWAGI:
1. ROZPATRYWAĆ ŁĄCZNIE Z ARCHITECTURĄ, PROJEKTAMI BRANŻOWYMI ORAZ W SZCZEGÓLNOŚCI Z POZOSTAŁYMI RYSUNKAMI DOTYCZĄCYMI KONSTRUKCJI PROJEKTOWANEGO BUDYNKU.
 2. WSZYSTKIE PODANE NA NINIEJSZYM RYSUNKU WYMIARY SPRAWDZAĆ NA BIEŻĄCO NA BUDOWIE.
 3. NALEŻY BEZWZGLĘDNE PRZESTRZEGAĆ ZASAD SKŁADOWANIA I WYKONANIA ZAWARTYCH W KARTACH TECHNICZNYCH I INSTRUKCJACH PRODUCENTÓW POSZCZEGÓLNYCH ELEMENTÓW KONSTRUKCJI BUDYNKU.
 4. PROJEKT TECHNOLOGII MONTAŻU I WYKONANIA PROJEKTOWANEGO BUDYNKU – POZA ZAKRESEM NINIEJSZEGO OPRACOWANIA.
 5. W POZIOMEJ KONSTRUKCJI DACHU PO OBWODZIE ŚCIAN ZEWNĘTRZNYCH ORAZ WEWNĘTRZNYCH NOŚNYCH NALEŻY WYKONAĆ MONOLITYCZNE WIENCE ŻELBETOWE ZACHOWUJĄC BEZWZGLĘDNĄ CIĄGŁOŚĆ ZBROJENIA GŁÓWNEGO: – PRĘTY PODŁUŻNE Ø12 ŁĄCZYĆ NA ZAKŁAD MIN. 50cm.
 7. ZABEZPIECZENIA ANTYKOROZYJNE WG OPISU TECHNICZNEGO.

LEGENDA

	SCIANA MUROWANA ISTNIEJĄCA
	PODCIĄGI I BELKI ŻELB.

BETON	C20/25
DREWNO KLASY	C24
ŚRUBY	kl.5.8

APPIA
PRACOWNIA ARCHITEKTURY

61-749 Poznań, ul. Św. Wojciech 8, tel. 61 855 35 94, e-mail: poczta@appia.pl

MIĘSIĄC: GMINA KAŻMIERZ
Kazmierz, ul. Szamotulska 20

OBIEKT: PALAC
Kazmierz, ul. Nowowiejska, dz. 1228

TYTUŁ: REMONT STROPU NAD PIĘTREM, WIĘZBY DACHOWEJ, POKRYCIA DACHOWEGO I TARASÓW

BRANŻA: KONSTRUKCJA	FAZA: PROJEKT BUDOWLANY
---------------------	-------------------------

AUTORY: mgr inż. Beata Kustosz	WSPRACUJĄCY: WKPI055BPOK04
inż. Marcin Bielecki	
mgr inż. Paulina Rydel	

Tytuł: RZUT WIĘZBY DACHOWEJ	Skala: 1:50	Grupa: K01
-----------------------------	-------------	------------

Niniejszy projekt budowlany obejmuje wyłącznie elementy głównej konstrukcji nośnej budynku. Bez zgody Projektanta nie dopuszcza się jakichkolwiek zmian materiałowych mogących pogorszyć nośność lub stateczność projektowanego budynku. Dla fazy realizacji, w oparciu o niniejszy projekt budowlany, winien być sporządzony szczegółowy projekt wykonawczy, wg którego projektowany budynek powinien być realizowany.