

Woj. łódzkie
Pow. łowicki
Jednostka ewidencyjna: gm. Kienozia
Obręb: Brodne Towarzystwo
dz. 34,81

MAPA SYTUACYJNO-WYSOKOŚCIOWA
SKALA 1:500
DO CELÓW PROJEKTOWYCH


PRZEDSIĘWZIĘCIE USŁUGOWO-HANDLOWE
Stacjonir Funk
99-400 Łowicz, ul. Dolna 30
tel (46) 837 23 13, 501 229 814
NIP 838-02-95-94, REGON 750489555

STACJONIR FUNKOWY
Powiatowy Ośrodek Dokumentacji
Geodezyjnej i Kartograficznej w Łowiczu
Na dozwolone wykorzystanie w celu wykonania
projektu inżynierskiego, niniejszym oświadczam
i potwierdzam, że dane geodezyjne i katastralne
są prawdziwe i poprawne, a także że zostały
pobrane z aktualnych danych i nie uległy
zmianom.
Podpisano: **mgr inż. Krzysztof Kamiński**
Inżynier Geodeta Wykwalifikowany
Inżynier Kartograf
Inżynier Usługowy
Numer uprawnień: **112013**
Data: **11.2013**

Z up. STABOŚCISTY
Ola Filip
Inspektor
W Wydziale Geodezji, Katastru
(Ospodarki Siemieniowickimi)
GEODEZJA UPRAWNIENIY
Stacjonir Funk
Ul. MORTA 141-143

LEGENDA

- projeadowana droga
- przebiegowa podstca

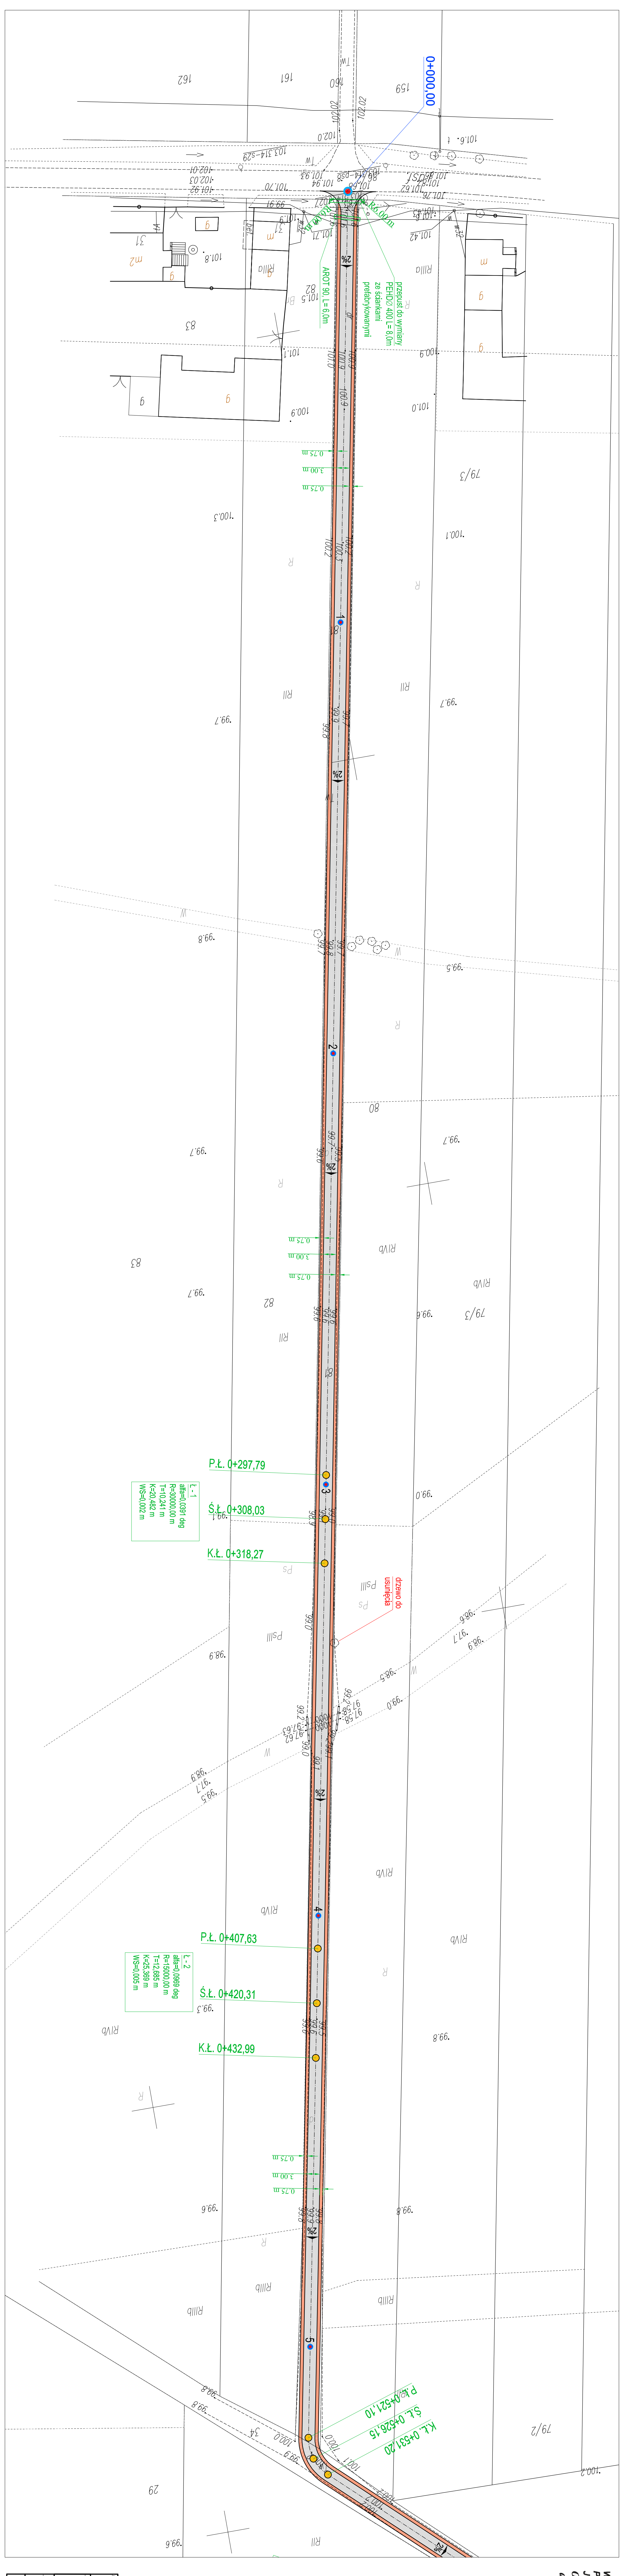

Wzrost: 1,80 m, Ciężar ciała: 75 kg, Ciężar ciała: 75 kg, Ciężar ciała: 75 kg

Przebudowa drogi gminnej nr 105181E w miejscowości Brodne Towarzystwo na działkach nr 34, 81 i 86/2 w obrębie Brodne Towarzystwo gmina Kienozia

Projekt zagospodarowania terenu	Skala:	Wzrost:
1:500	1	1

Imię i nazwisko projektanta	Stanowisko	Data	Podpis
mgr inż. Tomasz Reszkowski	MAZ/189/PN/KC/3	11.2013	
Krzysztof Kamiński		11.2013	