


Wytyczna i plan zagospodarowania terenu  
 Wytyczna i plan zagospodarowania terenu  
 Obiekt: gm. kermaciec... Tytuł: ...

Skala: 1:1000

Gł. 6642 z. 13.14. 2018

2018-11-15  
 z up. STAROSTY


Tomasz Blynyk  
 w Wydziale Ochrony i Kształtowania

 

L-1  
 a11a=0,4402 48q  
 R=10000,00 m  
 T=12,236 m  
 K=24,472 m  
 W=0,007 m

S.Ł. 1+103,42  
 P.Ł. 1+091,18  
 K.Ł. 1+115,65  
 1+263,00

0+785,00  
 0+760,00

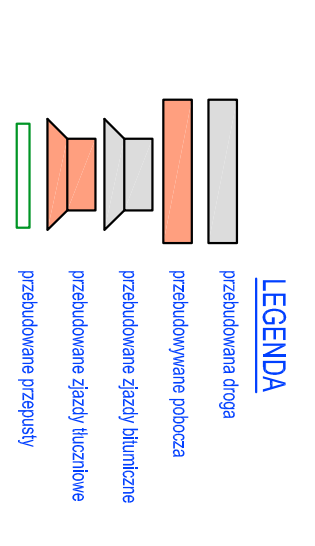

PROJEKT ZAGOSPODAROWANIA TERENU

Przebudowa drogi gminnej  
 w miejscowości Tydukiwa gmina Klenoza

Imię i nazwisko projektanta	Stanowisko	Data	Podpis
mgr inż. Tomasz Reszkowski	1:500	12.2018	
Krzysztof Kamiński	2	12.2018	