


**MAPA  
SYTUACYJNO – WYSOKOŚCIOWA  
DO CELÓW PROJEKTOWYCH  
W SKALI 1 : 500**

Województwo - łódzkie  
Powiat - kowicki  
Jednostka - 100505\_2  
Ewidencyjna - Kierozia  
Obręb - 0019 Tydówka  
Nr działki - 99, 218, 219, 222

**Orientacja w skali 1: 10 000**

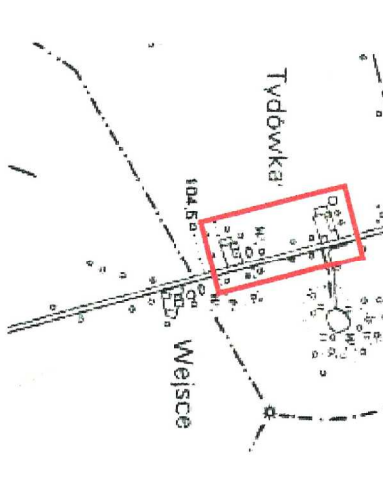

**BEST-GEODEZJA**  
Biuro Usług Geodezyjnych  
Inż. Stanisław Jachyra  
99-400 Kowicz ul. Stanisławskiego 23  
tel/fax (46) 330 00 16, kof. 653 358 45/7  
REGON 750478970, NIP 834-102-85-03

**GEODETA UPIWNIOWY**  
Inż. Stanisław Jachyra  
upr. zw. 6826

Przebiegająca sieć, to niniejszy dokument z treści opracowania w wyniku prac geodezyjnych i kartograficznych, których rezultatem jest niniejsza mapa sytuacyjno-wysokościowa. Wymagane jest aby przed rozpoczęciem prac inwestycyjnych, inwestorzy dokonali sprawdzenia zgodności z tym dokumentem.	STAROSTA KOWICKI
Dane geodezyjne i kartograficzne Dane geodezyjne i kartograficzne Dane geodezyjne i kartograficzne	2019-07-20
z up. STAROSTY	

W obrębie opracowania brak punktów osnowy geodezyjnej podlegających ochronie. Wykonanie niniejszej mapy nie było poprzedzone ustaleniem granic działek w obrębie opracowania nie ustalono również obciążen w zakresie siłowności gruntu w ujęciach w księgach wieczystych. Nie wyklucza się istnienia w terenie innych nie wyznaczonych na niniejszej mapie urządzeń podziemnych, które nie były zgłoszone do inwentaryzacji. Układ współrzędnych prostokątnych paszki XY, Układ wysokości: EWR/2007 Nr zgłoszenia roboty geodezyjnej: GK-6642.1.2176.2018 Data wykonania mapy 18.01.2019r.


**IZCZCZONAWCA DO SPRAW ZABEZPIECZENIA PRZECIWPOROZAROWYCH**  
Kierownik: Inż. Andrzej Kowalski  
Zgodność projektu z wymaganiami przepisów techniczno-budowlanych stwierdzam  
bez uwag

**DYREKCJA INWESTYCJI W KUTNIE Sp. z o.o.**  
99-300 Kutno, ul. Wojska Polskiego 10a  
tel/fax: (024) 355 23 55 email: dtkam@wpj.pl www: dtkamwpj.pl

**INWESTOR:** **GINIA KIERNOZIA**  
ul. Sobocka 1a, 99-412 Kierozia

**PROJEKT:** **Projekt zagospodarowania terenu**

**DATA:** maj 2019r  
**SKALA:** 1:500  
**NR. RYSUNKU:** 4

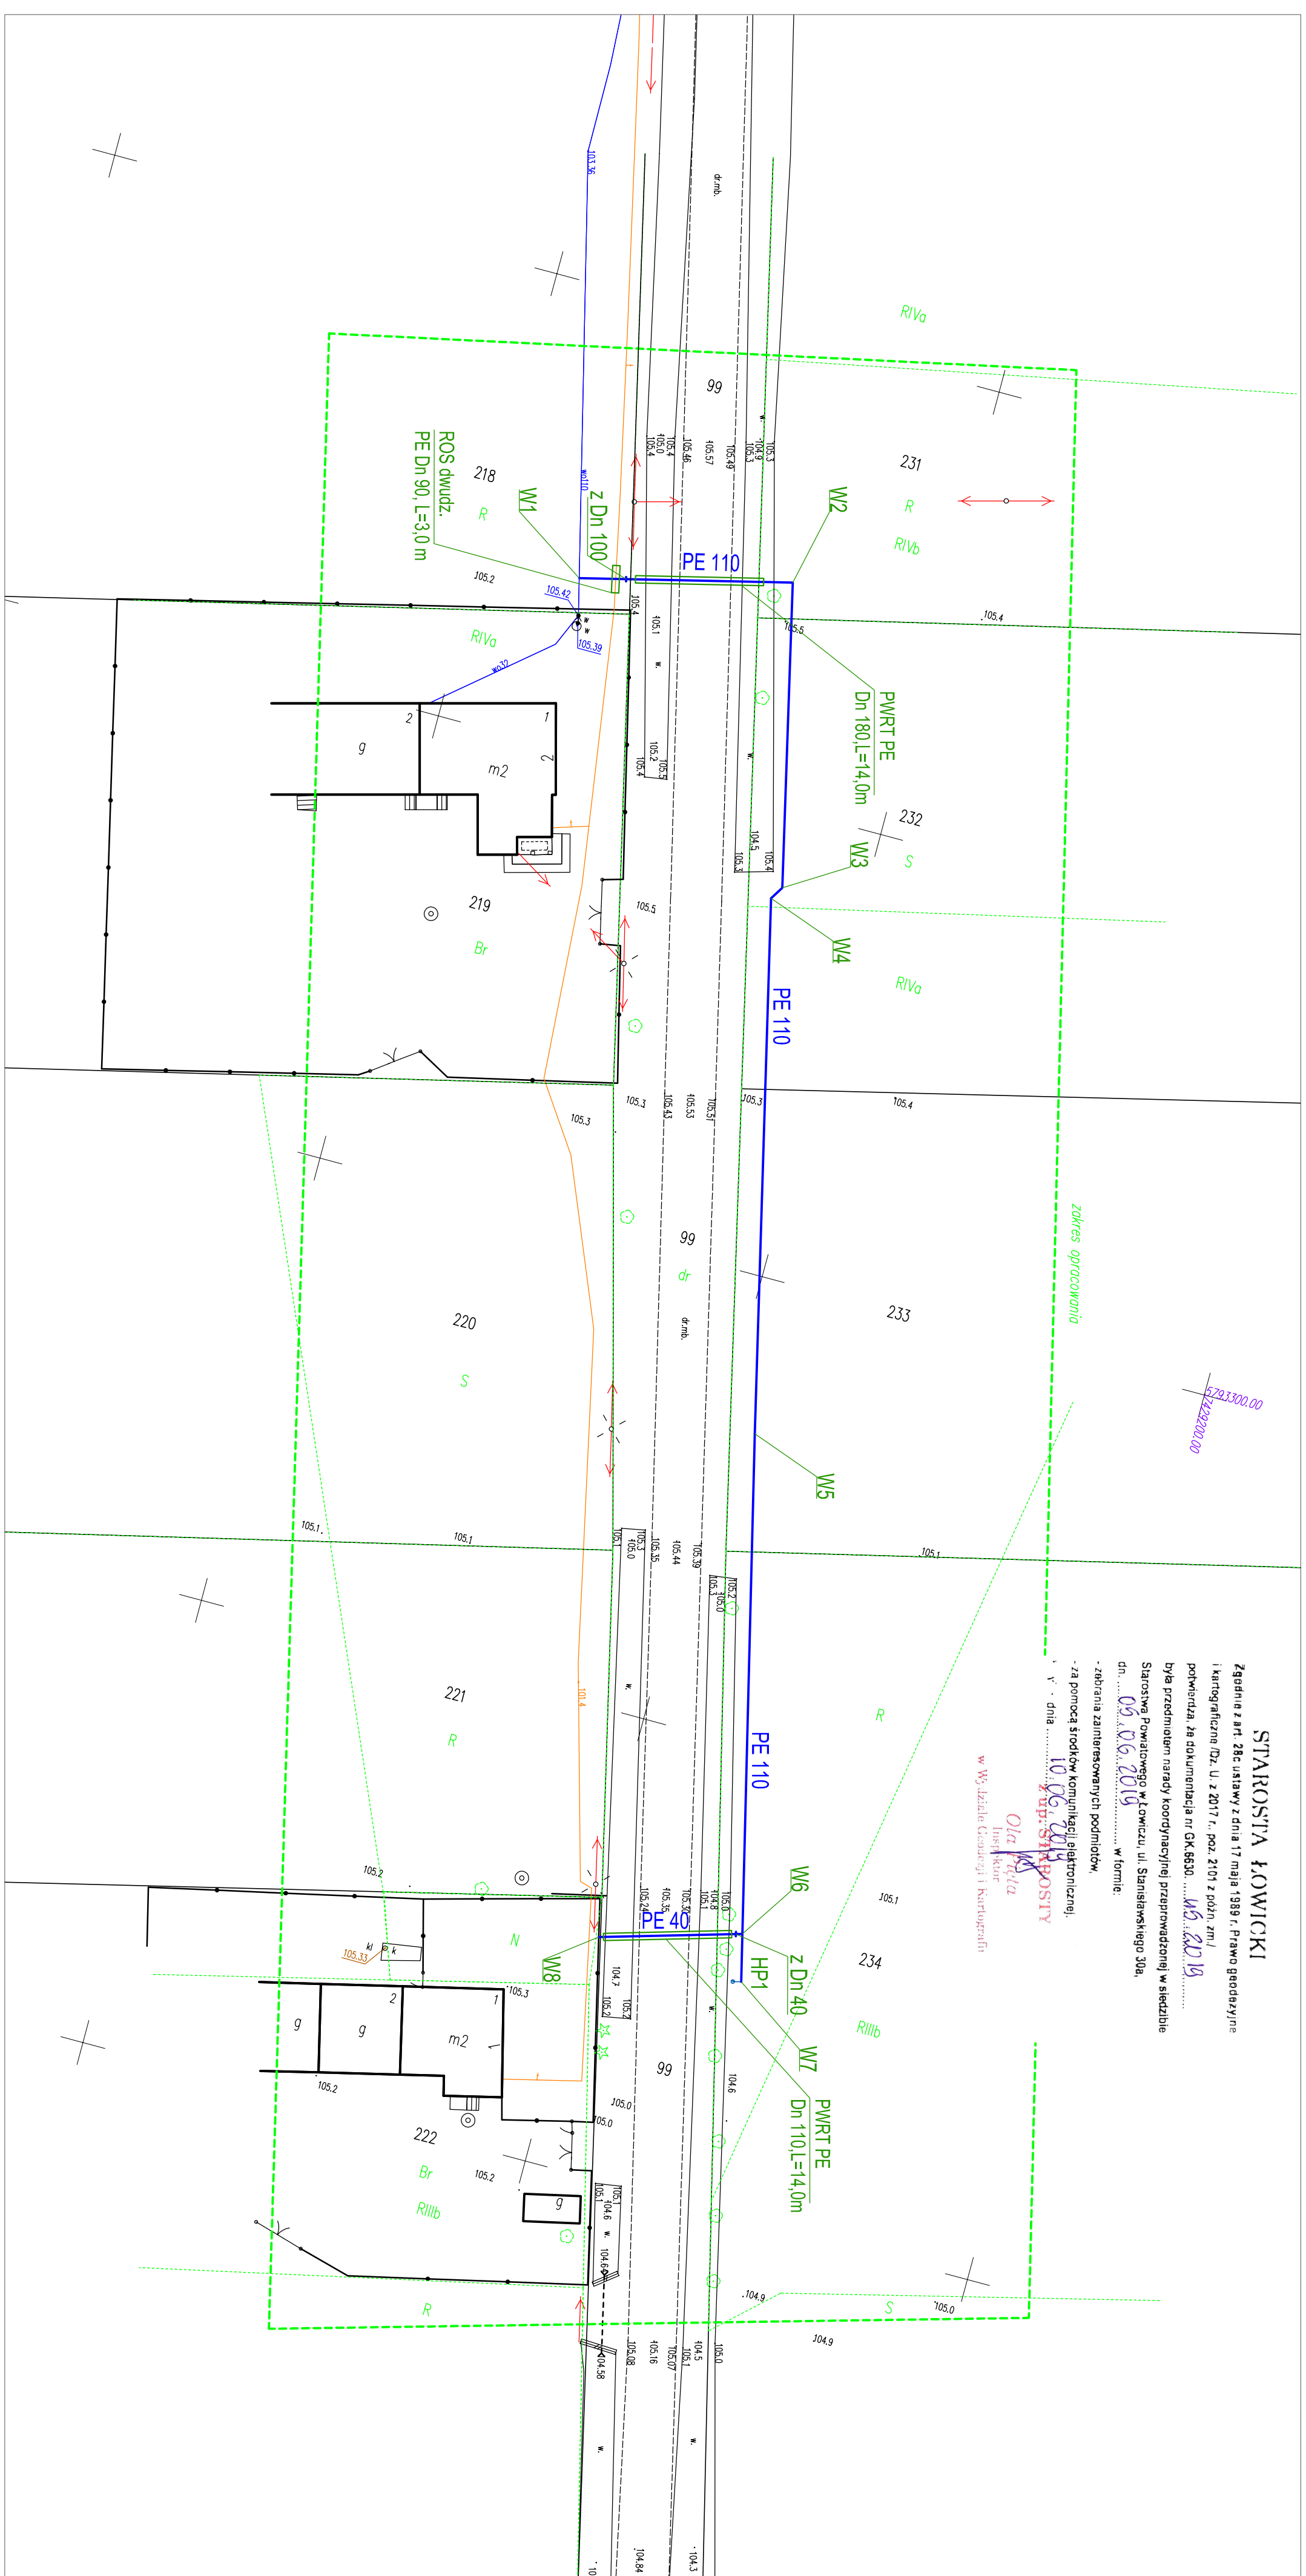

zakres opracowania

Zgodnie z art. 28c ustawy z dnia 17 maja 1989 r. Prawo geodezyjne i kartograficzne (Dz. U. z 2017 r., poz. 2101 z późn. zm.) potwierdza, że dokumencja nr GK.6642.1.2176.2018 była przedmiotem narady koordynacyjnej przeprowadzonej w siedzibie Starostwa Powiatowego w Kutnie, ul. Stanisławskiego 30a, dn. 09.06.2019 r. w formie:  
- zebrań zainteresowanych podmiotów,  
- za pomocą środków komunikacji elektronicznej,  
z dnia 10.06.2019 r. z up. STAROSTY  
Ola Tyła  
Inżynier  
w Wydziale Geodezji i Kartografii

**LEGENDA**

- sieć wododopłgowa z rur PE 90
- przewied pod drogą powiatową
- rura osłonowa dwudzielna