

MAPA
SYTUACYJNO – WYSOKOŚCIOWA
DO CEŁÓW PROJEKTOWYCH
W SKALI 1 : 500

Województwo - Łódźskie
 Powiat - łowicki
 Jednostka Ewidencyjna - Kiermasz
 Obręb - 0003 Chruszle
 Nr działki - 247


Orientacja w skali 1: 25 000



W obrębie ograniczenia istnieją punkty osnowy geodezyjnej 17141-15000 podległego ochronie. Działka 247 posiada ustalone granice – od granic z działkami 148 i 15041 – w kierunku północnym do Nie ustalono odcinków w zakresie słabości gruntowych ujawnionych w księgach wieczystych. Nie wylicza się istnienia w terenie innych nie wskazanych, które nie były zgłoszone do Urzędu wieczystych ksiąg w miejscach, gdzie nie wskazano. Układ współrzędnych prostokątnych Państwa XY. Układ 2000. Układ wysokościowy: EUN92/2007. Nr zgłoszenia robót geodezyjnych: GK 6642.1.05.5020. Data wykonania mapy: 17.01.2020r.

BEST-GEODEZJA
 Biuro Usług Geodezyjnych
 ul. Stanisława Jachyma 23
 94-400 Łódź, Stare Miasto, Skrzynka 663 98 457
 REGON: 750478970, NIP: 634-02-55-83

GEODEZYJNY
 mgr inż. Sławomir Kamiński
 ul. Włocławek 11/15
 94-100 Łódź



LEGENDA

- projektowana droga
- biłoty drogi
- przebudowana droga
- kanal technologiczny w odległości oznaczonej

z app STAROSTY
 STAROSTA ŁOWICKI
 2020-02-11

Inspektor
 Władysław Gwoździński i Krzysztof Kamiński

Nazwa i adres obiektu budowlanego		Przebudowa drogi w miejscowości Chruszle gmina Kiermasz	
Wzrostki zasadnicze		Skala: 1:500	
Projekt zagospodarowania terenu		1	
Inżynier i wykonawca projektu		mgr inż. Tomasz Reszkiowski	
Data wykonania projektu		01.2020	
Data wykonania mapy		01.2020	
Krzysztof Kamiński			