


RZUT DACHU

1:100

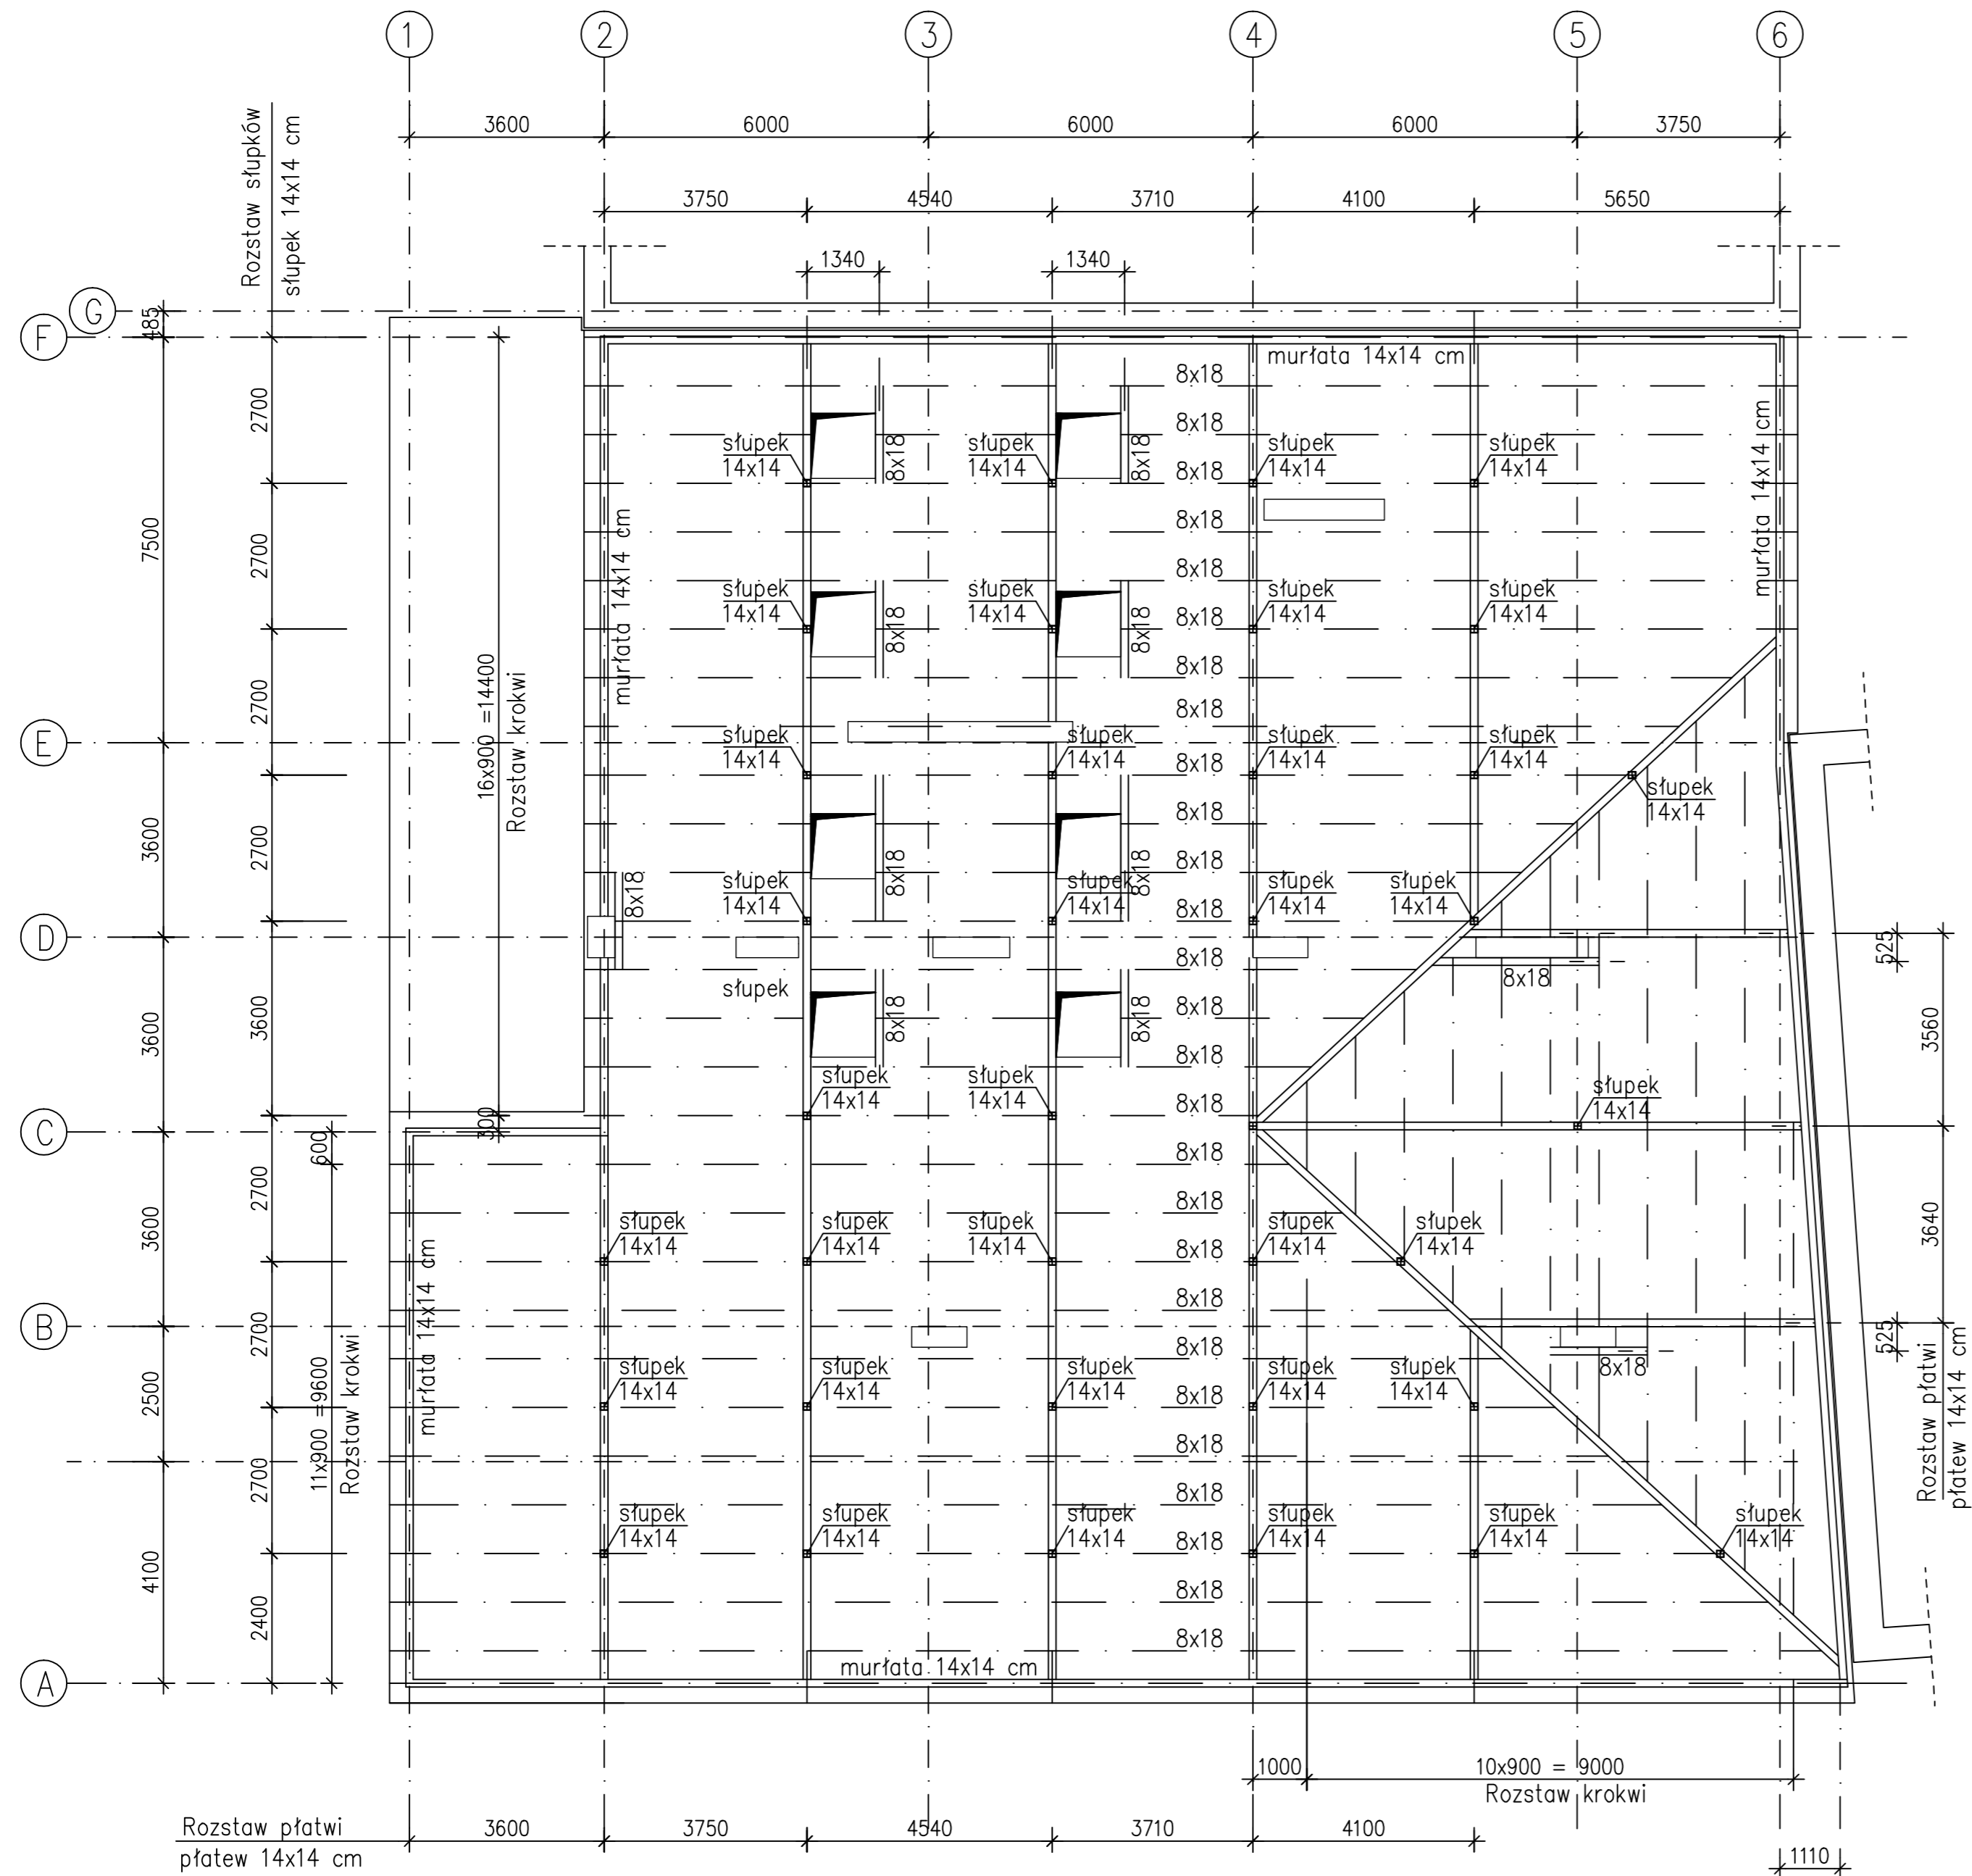

UWAGI:
 Drewno klasy C30 (K27)
 Rozpatrywać łącznie z rys. nr A4, A5 i A6

PROJEKT BUDOWLANY ROZBUDOWY		K5
KONSTRUKCJA		
forma		
obiekt	SZKOŁA PODSTAWOWA W KOLBIELI	
adres budowy	ul. Szkołna 05-340 Kolbela Dz. Nr ew. 282 w Kolbeli	
inwestor	Gmina Kolbela ul. Szkołna 1 05-340 Kolbela	
projektant	mgr inż. arch. Krzysztof Bał	upr. bud. KK - 036/02
kontroluje	mgr inż. Dorota Kolbasa	upr. bud. WA - 18/02
rysunek	RZUT DACHU	
	SKALA 1:100	
	LISTOPAD 2009	