



Poz.4,1
Słup żelbetowy 25x25

słup pod belkę stalową

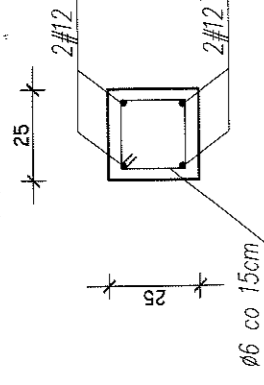


Poz.4,2
Słup żelbetowy 25x25

trzępień do zakotwienia ściany szczytowej

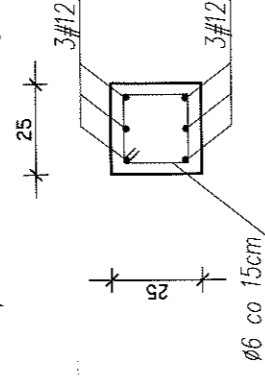



CIĘSTWO IOWATOWI
RAODMIG
26-600 Radom

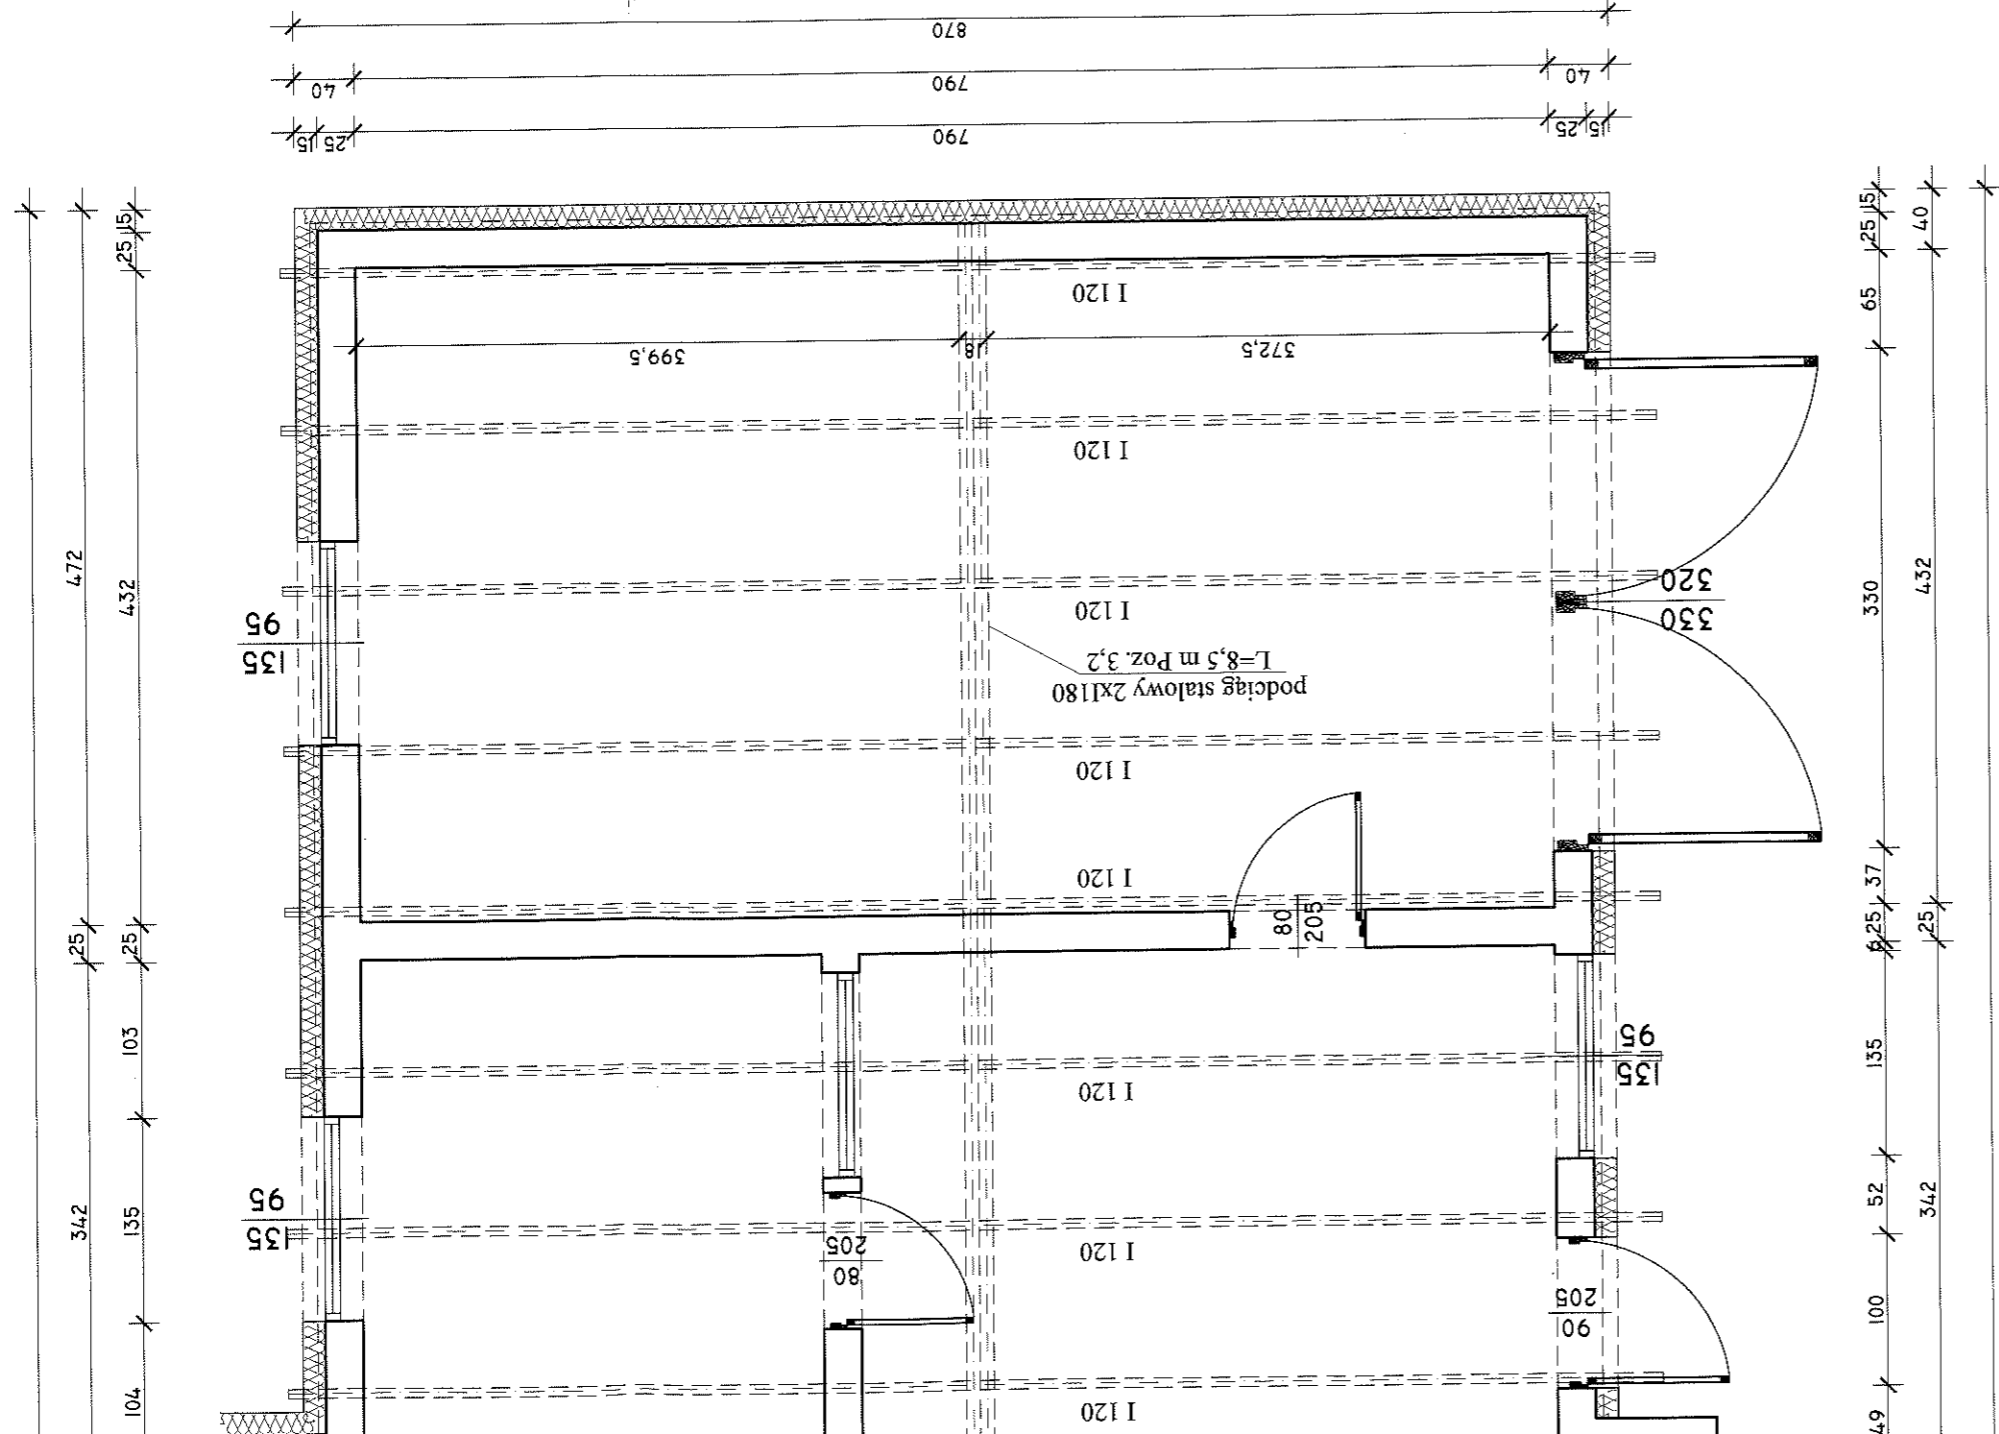


LEGENDA
I 120 - istniejące belki stropowe

Adres inwestycji Bardzice dz. nr ew. 847 obwód Bardzice; gmina Kowala woj. mazowieckie		Obiekt ROBOTY BUDOWLANE ZALECONE W OCENIE STANU TECHNICZNEGO BUDYNKU OSP W BARDZICACH	
Nazwa inwestora Gmina Kowala Kowala 105A 26-624 Kowala	Jednostka projektowa D-ART PROJEKT Dariusz Ciecieląg ul. Langiewicza 4/23; 26-600 Radom, tel. 512-833-380 ul. Kilińskiego 31 REG. 160829714 NIP 946-294-77-25	Projektant mgr.inż. Dariusz Ciecieląg	nr uprawnień MAZ/0270/POOK/10 podpis <i>D. Ciecieląg</i>
Stadium opracowania Branoza	PROJEKT BUDOWLANY KONSTRUKCJA	Tytuł rysunku RZUT PARTERU	
		Skala 1:50	Data opracowania III 2018
			Nr rysunku K/4

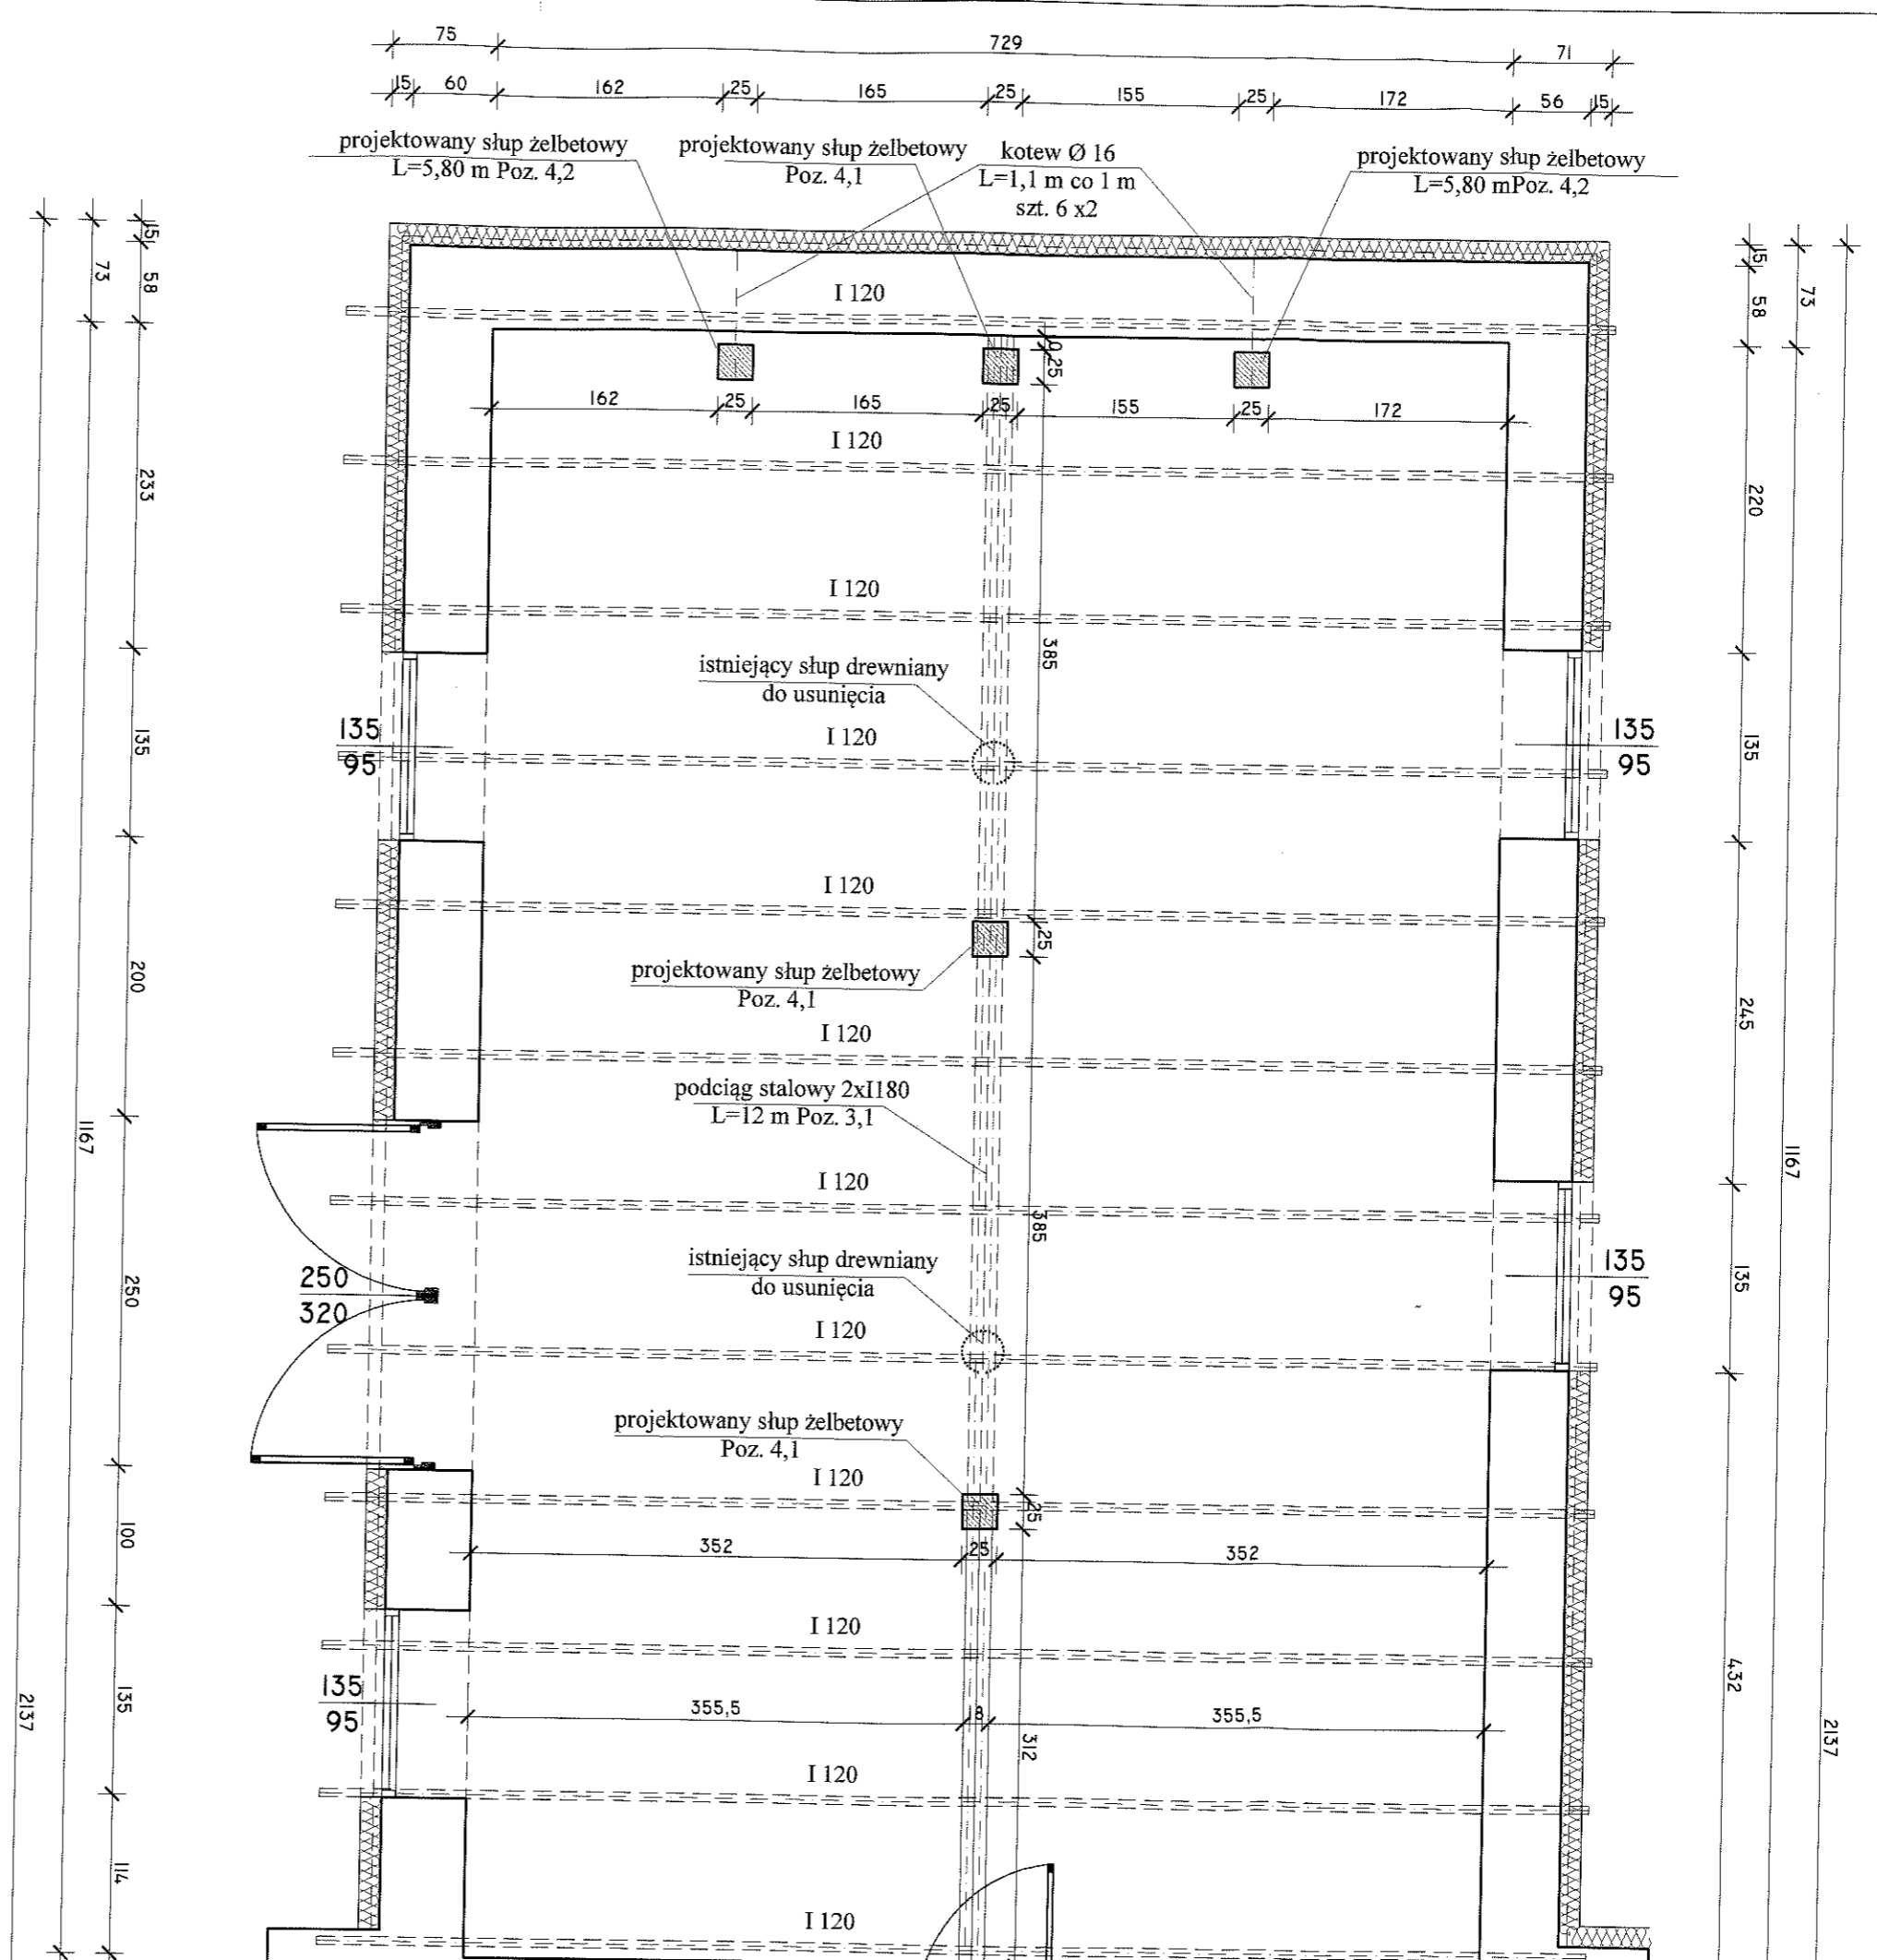

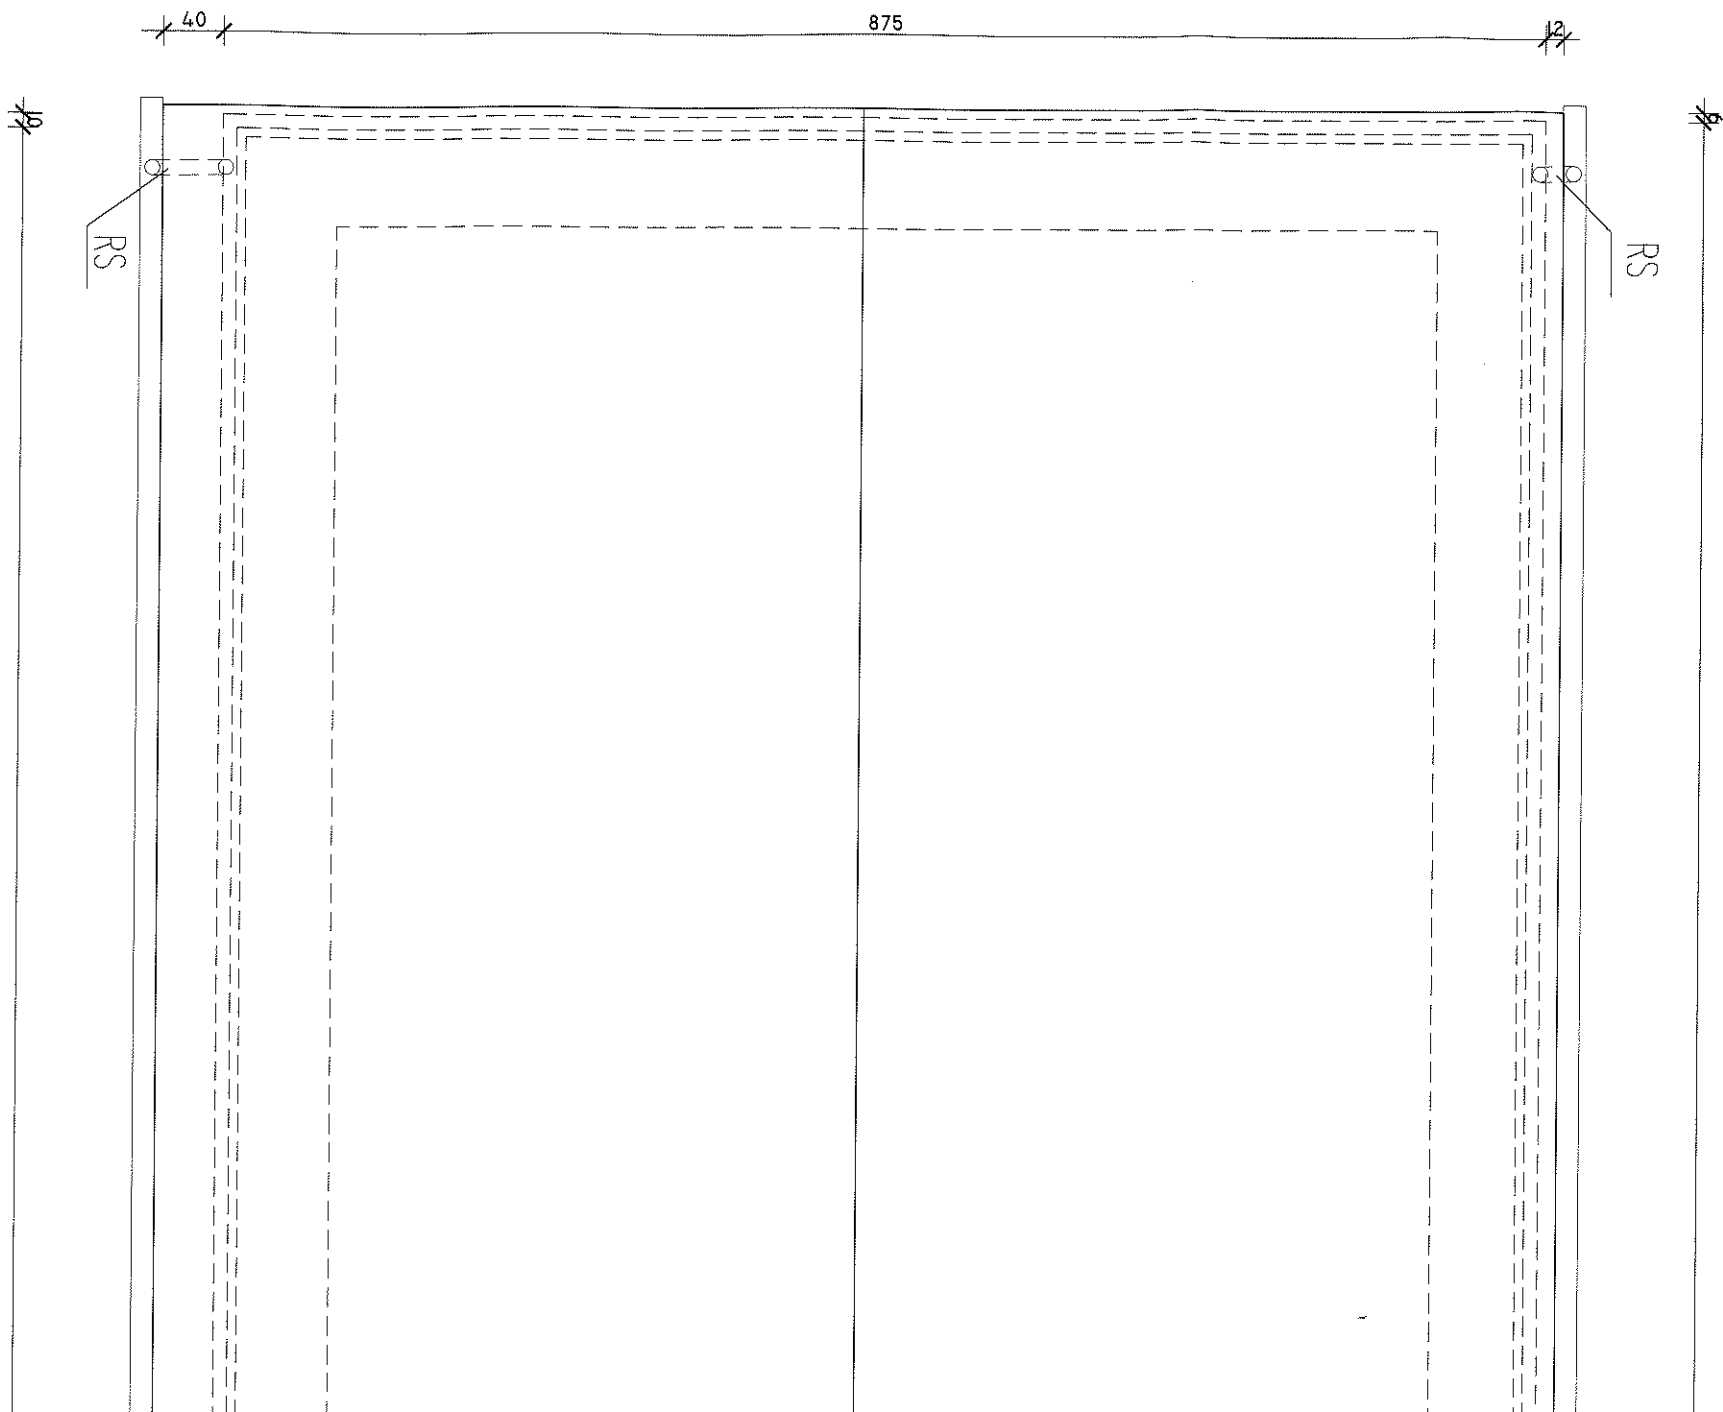


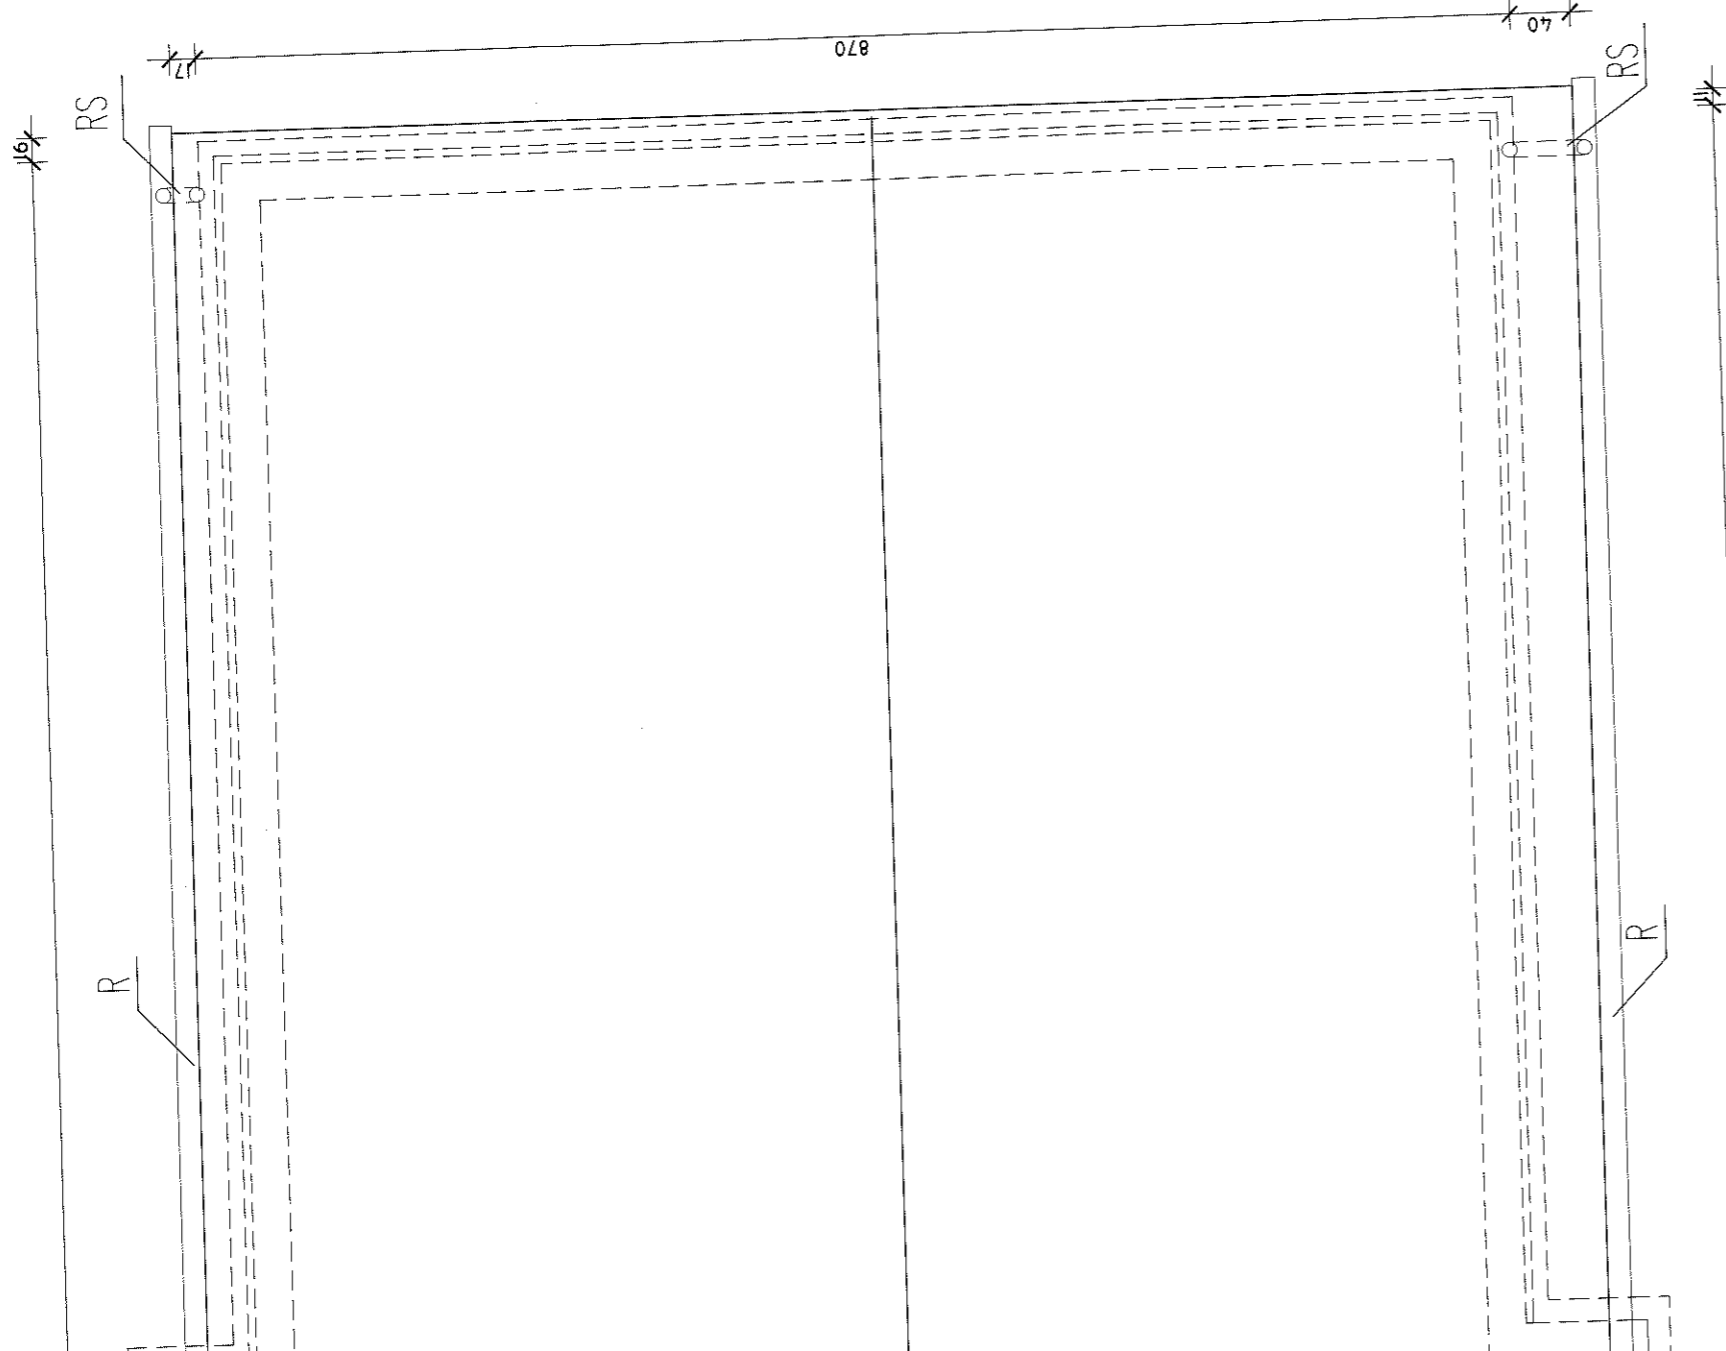


Legenda:

- RS - rura spustowa \varnothing 100
- R - rynna \varnothing 150
- powierzchnia dachu ok 261 m²
- pokrycie blacha trapezowa

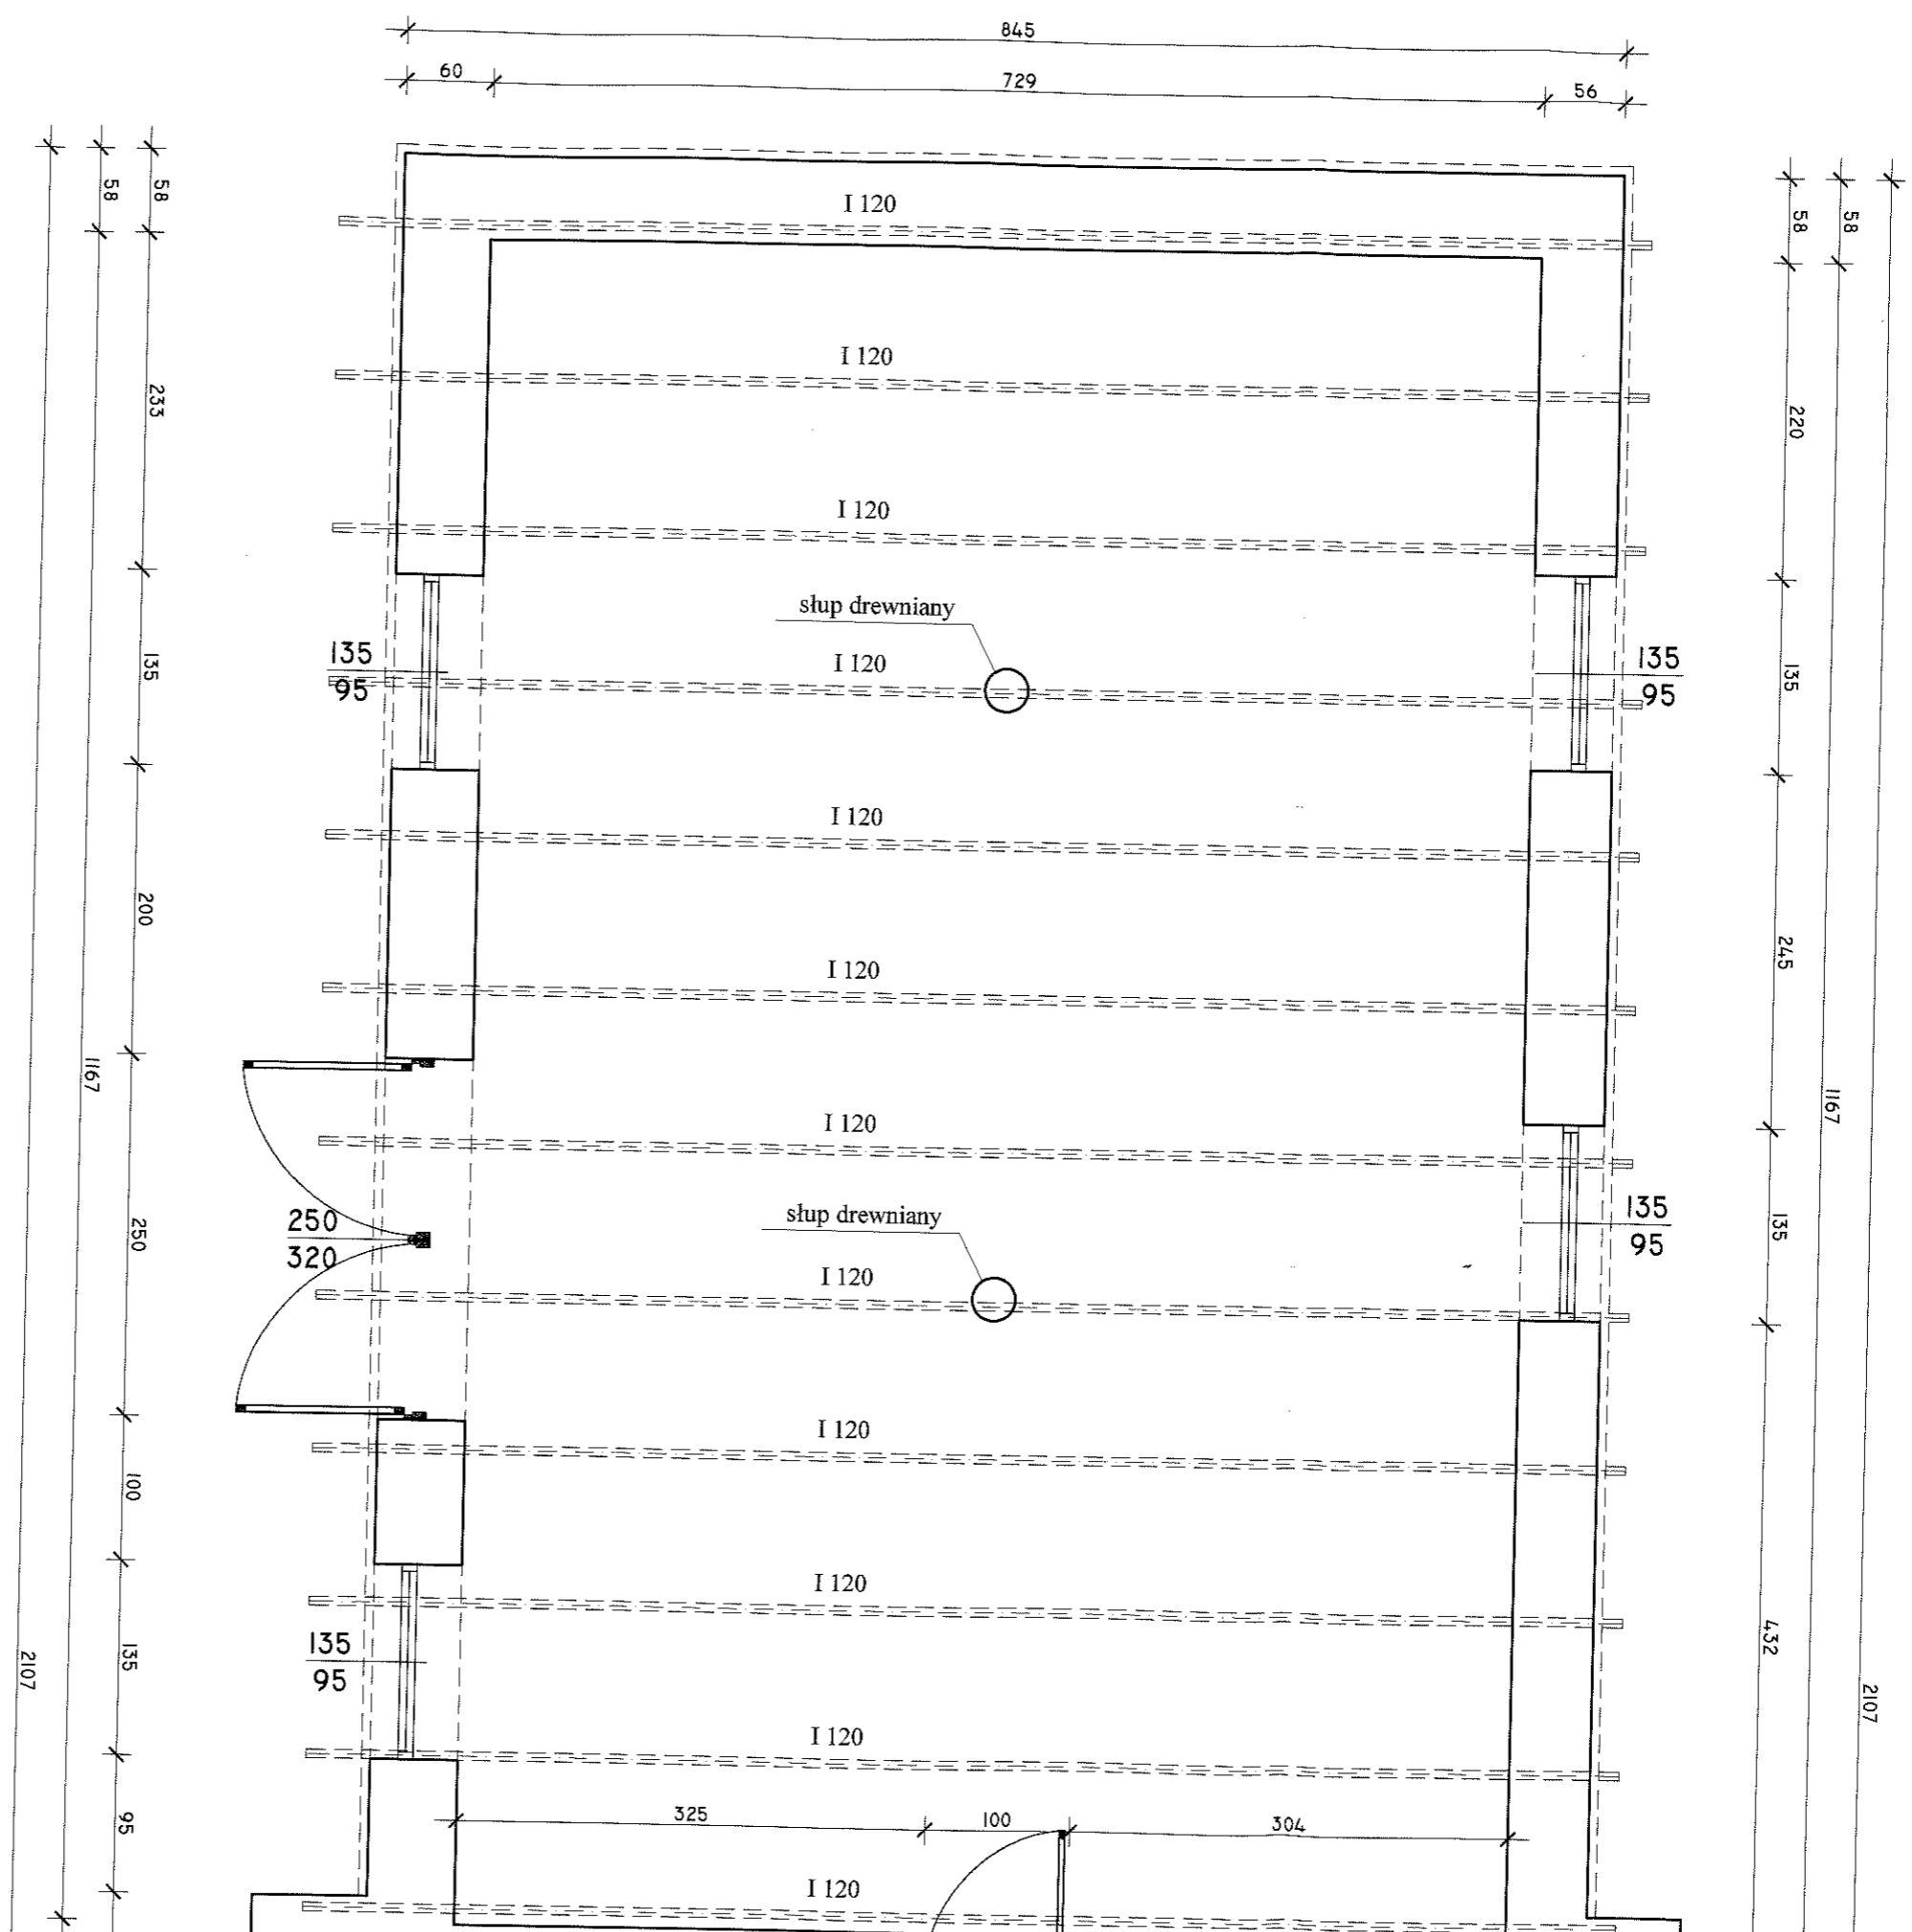

Adres inwestycji Bardzice dz. nr ew. 847 obwód Bardzice; gmina Kowala woj. mazowieckie		Obiekt ROBOTY BUDOWLANE ZALECONE W OCENIE STANU TECHNICZNEGO BUDYNKU OSP W BARDZICACH	
Nazwa inwestora Gmina Kowala Kowala 105A 26-624 Kowala		Projektant mgr.inż. Dariusz Ciecietag	
Jednostka projektowa DART PROJEKT Dariusz Ciecietag ul. Langiewicza 423; 26-600 Radom, tel. 512-832-380 ul. Kilińskiego 31 REG. 14082974 NIP 949-247-725		nr uprawnień MAZ/0270/POOK/10	
Stadium opracowania Branża		tytuł rysunku RZUT DACHU	
PROJEKT BUDOWLANY KONSTRUKCJA		Skala 1:50	
		Data opracowania III 2018	
		Nr rysunku K/5	

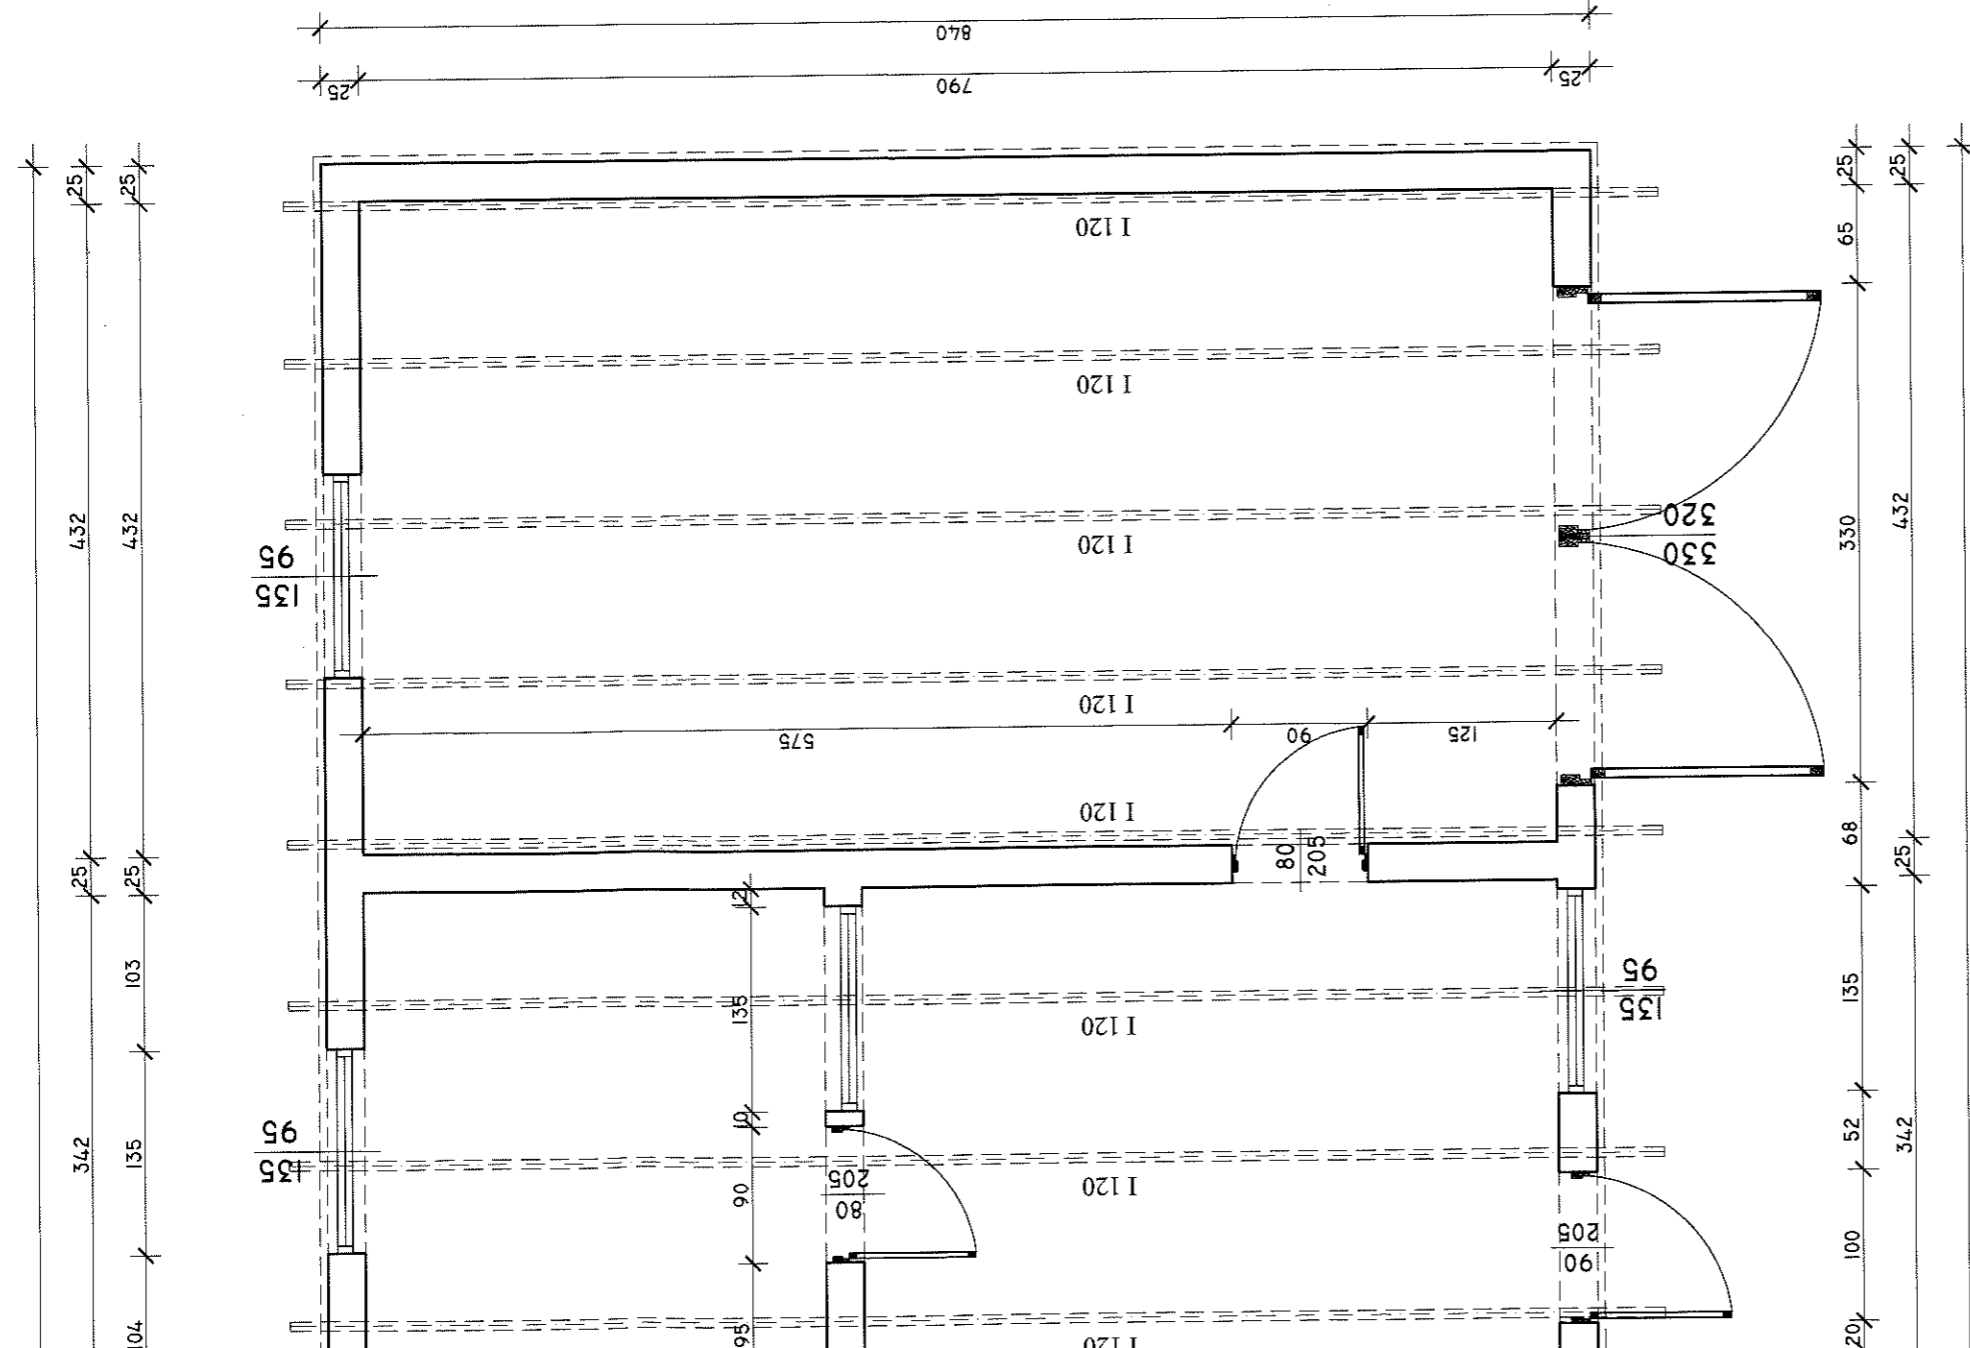



75-600 Kowala
 ul. Wolności 10
 26-600 Kowala

LEGENDA
 I 120 - belki stropowe

Adres inwestycji Bardzice dz. nr ew. 847 obręb Bardzice; gmina Kowala woj. mazowieckie	Nazwa inwestora Gmina Kowala Kowala 105A 26-624 Kowala	Jednostka projektowa		Obiekt BUDYNEK OSP W BARDZICACH
		 PROJEKT Dariusz Ciecielağ ul. Langiewicza 42/26-600 Kowala, tel. 512-883-380 ul. Kilińskiego 31 REG. 14025714 NIP 9452547126		
Stadium opracowania Branda		INWENTARYZACJA BUDOWLANA		nr uprawnień MAZ/0270/POOK/10
Opracował: mgr.inż. Dariusz Ciecielağ		Tytuł rysunku RZUT PARTERU		podpis 
Skala 1:50		Data opracowania III 2018		Nr rysunku I/1