


Legenda:
 RS - rura spustowa Ø 100
 R - ryna Ø 150
 powierzchnia dachu ok 260 m²
 pokrycie eternit

STANOWISKO
 W PRAWIE
 26-600 Bardzice

Adres inwestycji Bardzice dz. nr ew. 847 obwód Bardzice; gmina Kowala woj. mazowieckie		Obiekt BUDYNEK OSP W BARDZICACH	
Nazwa inwestora Gmina Kowala Kowala 105A 26-624 Kowala		Opracował: mgr.inż. Dariusz Ciecieląg tytuł rysunku nr uprawnień MAZ/0270/POOK/10 podpis <i>D. C.</i>	
Jednostka projektowa D-ART PROJEKT Dariusz Ciecieląg ul. Langiewicza 42/5, 26-600 Radom, tel. 512-833-380 ul. Kilińskiego 31 REG. 150629714, NIP 948-224-77-26		RZUT DACHU	
Stadium opracowania Brutto		Skala 1:50	
INWENTARYZACJA BUDOWLANA		Data opracowania III 2018	
		Nr rysunku I/2	

927
463,5 463,5
50 413,5 436,5 27

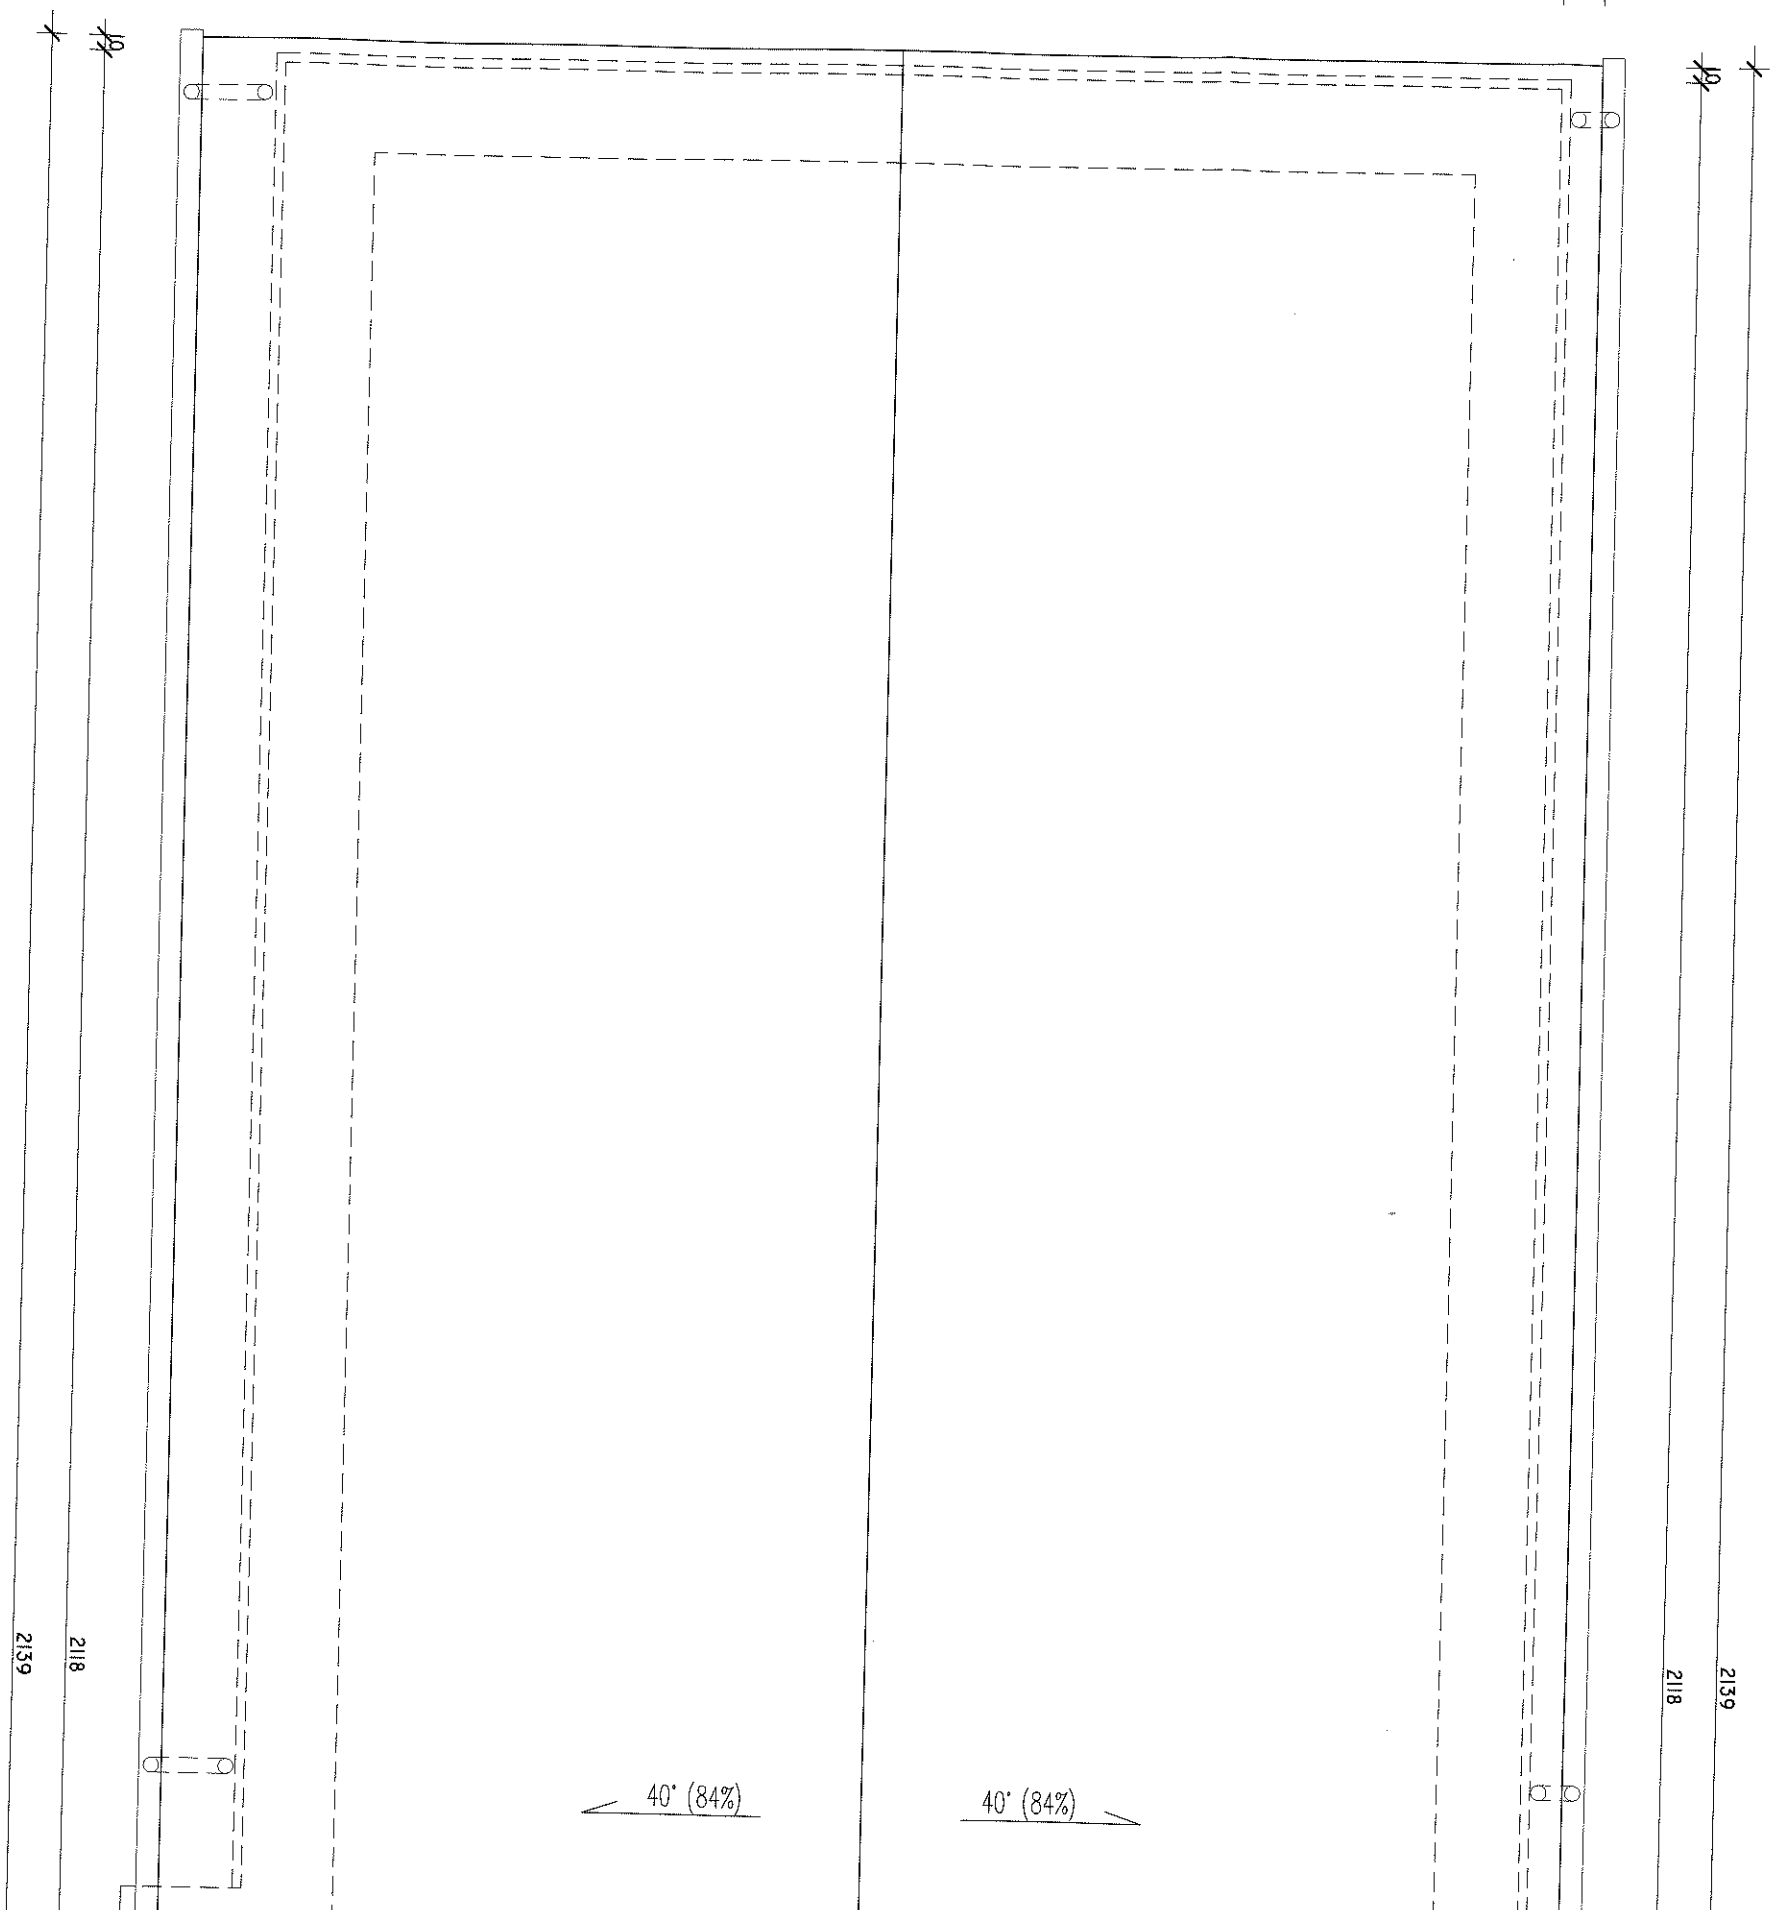

2139
2118

2139
2118

40° (84%)

40° (84%)