


<b>Obiekt:</b> Przebudowa drogi gminnej nr 843539P Głuszyna - Bigosy - Kuźnica Grabowska działki ne 60, 81, 409, 1066 gm. Kraszewice				
<b>Rysunek:</b>	Projekt zagospodarowania terenu - włączenie w km 0+000			<b>NR</b> 2.4
	IMIĘ I NAZWISKO	NR UPRAW.	DATA	PODPIS
Projektował	Wiktor Piętka	230/66	2018	
Opracował	mgr inż. Katarzyna Politowicz		2018	
BRANŻA Drogowa	STADIUM bud./wyk.	ROK OPRACOWANIA 2018	NR UMOWY	SKALA 1:200

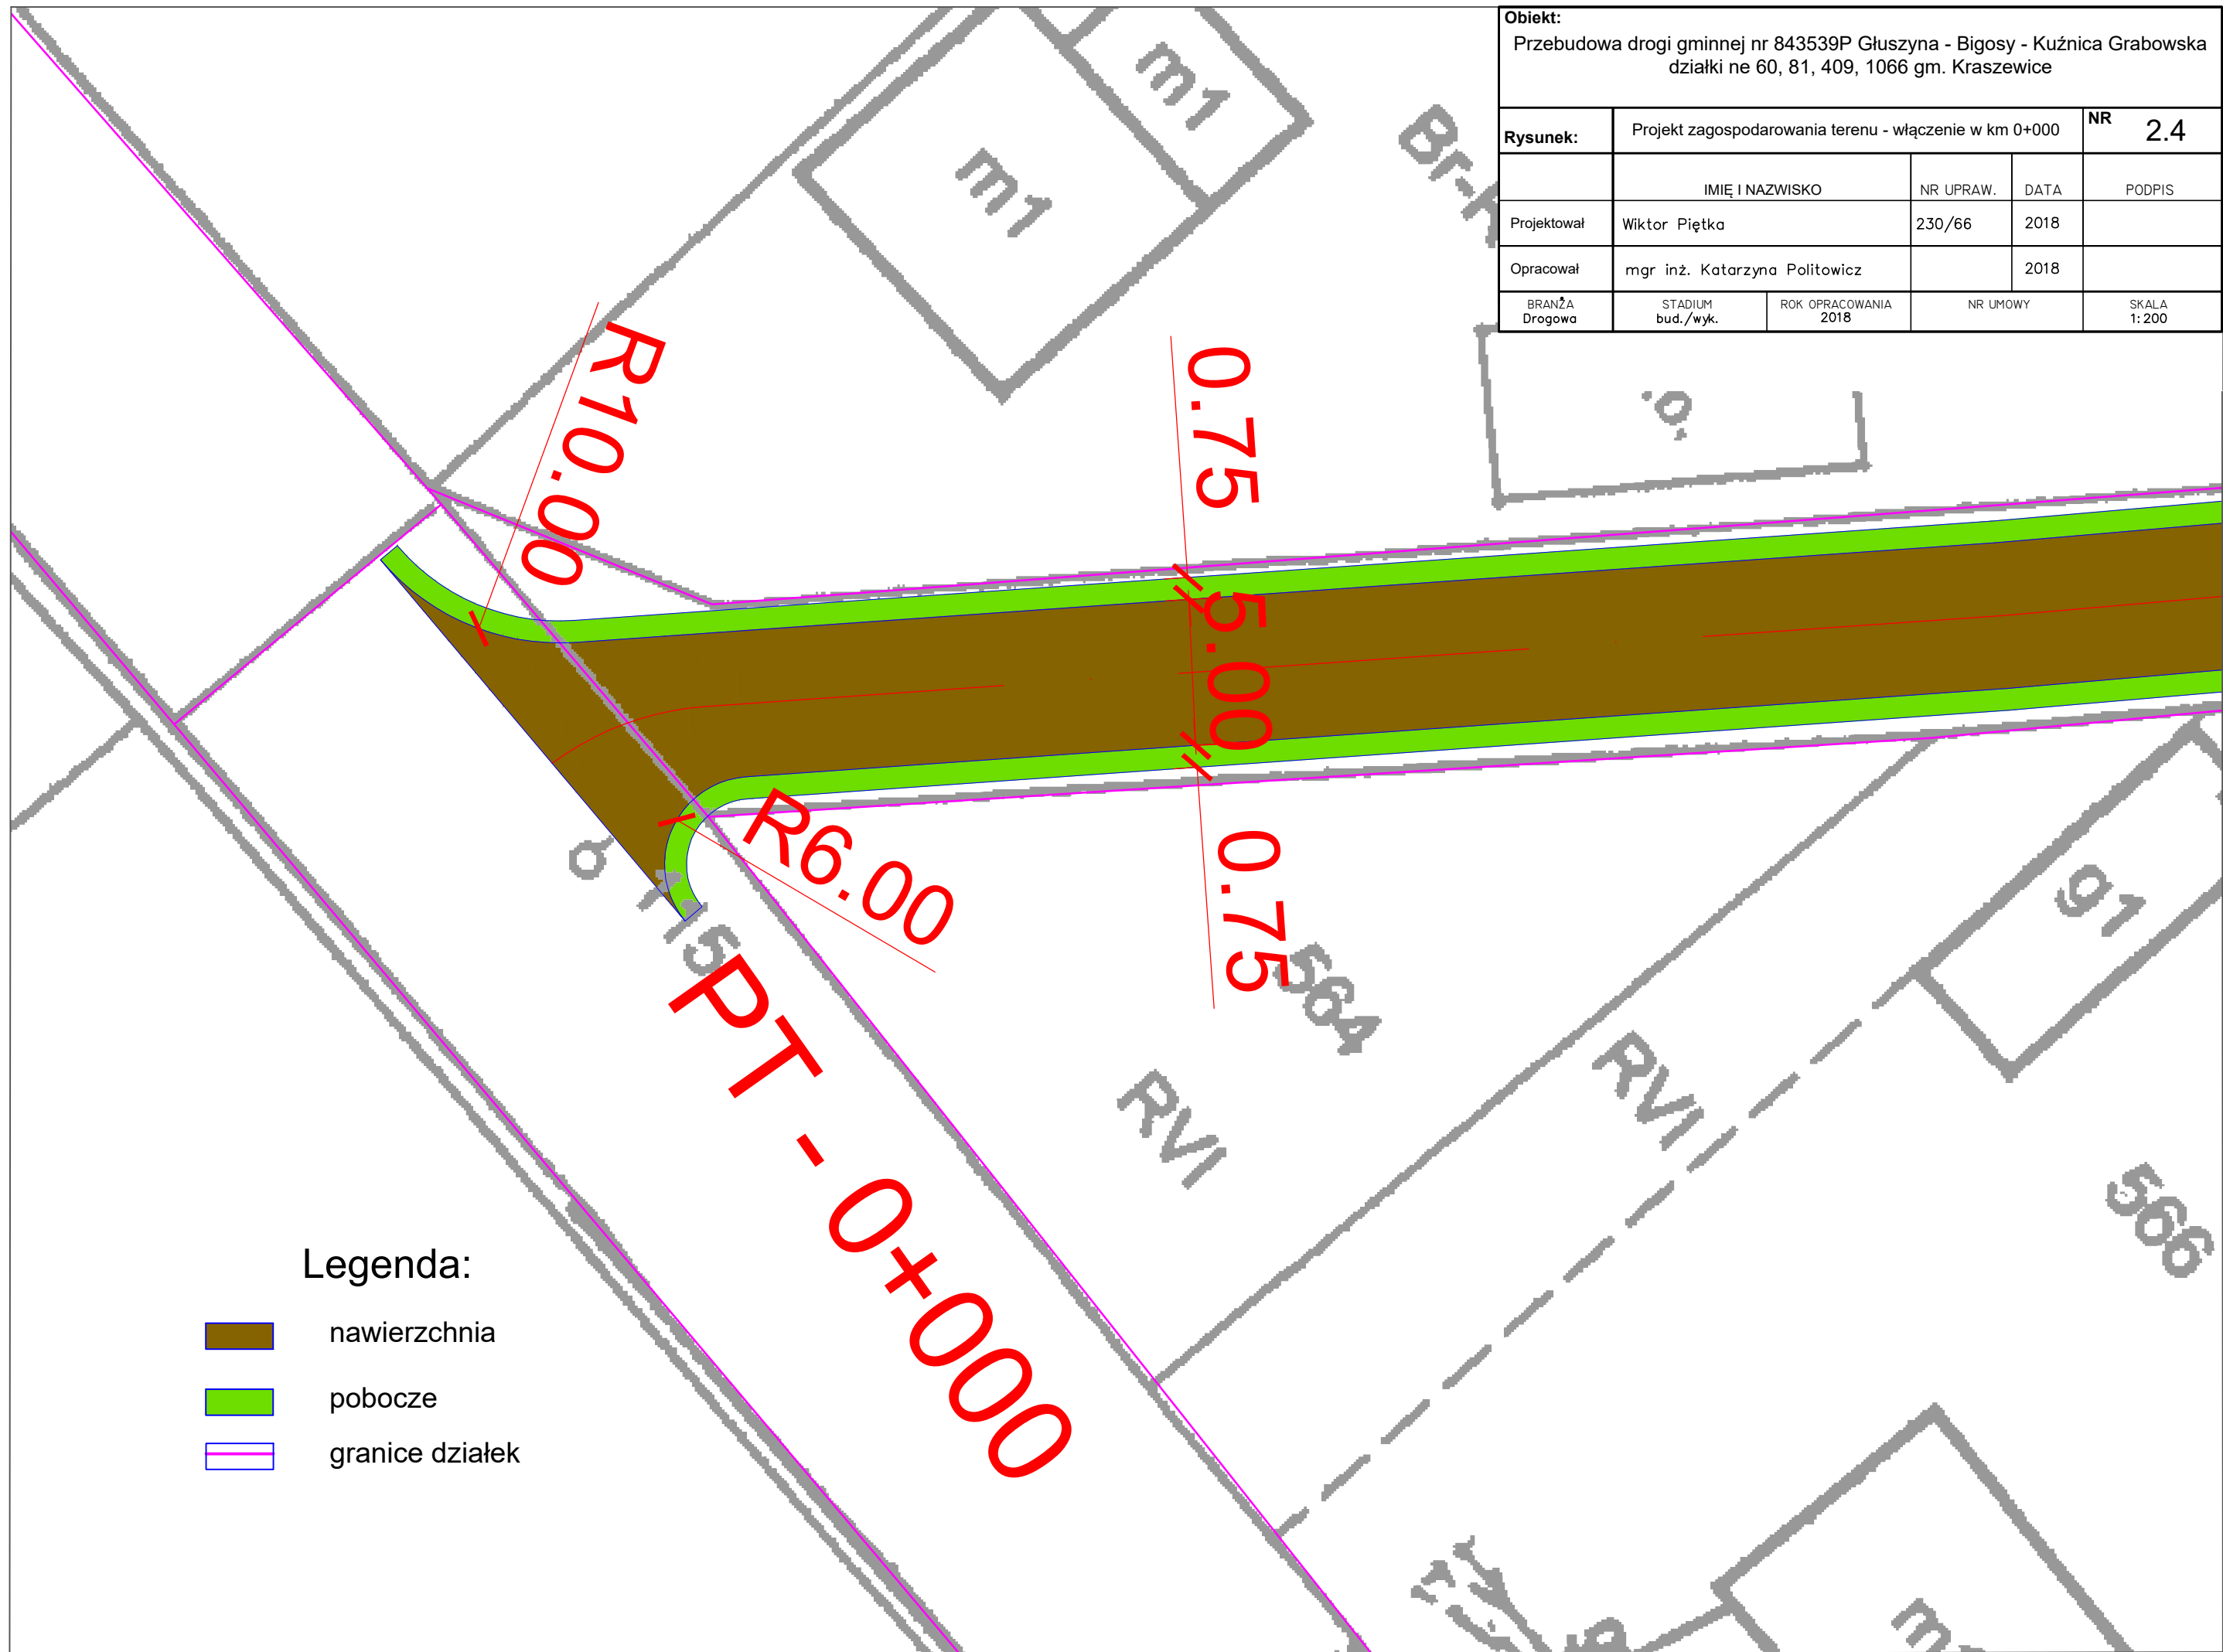

Legenda:

- nawierzchnia
- pobocze
- granice działek