


Legenda:

- Nawierzchnia asfaltowa
- Chodnik z kostki bet. gr. 6cm
- Krawężnik bet. 15x30cm ze ściekiem z dwóch rzędów kostki
- Pobocze
- Granica działki i pasa drogowego

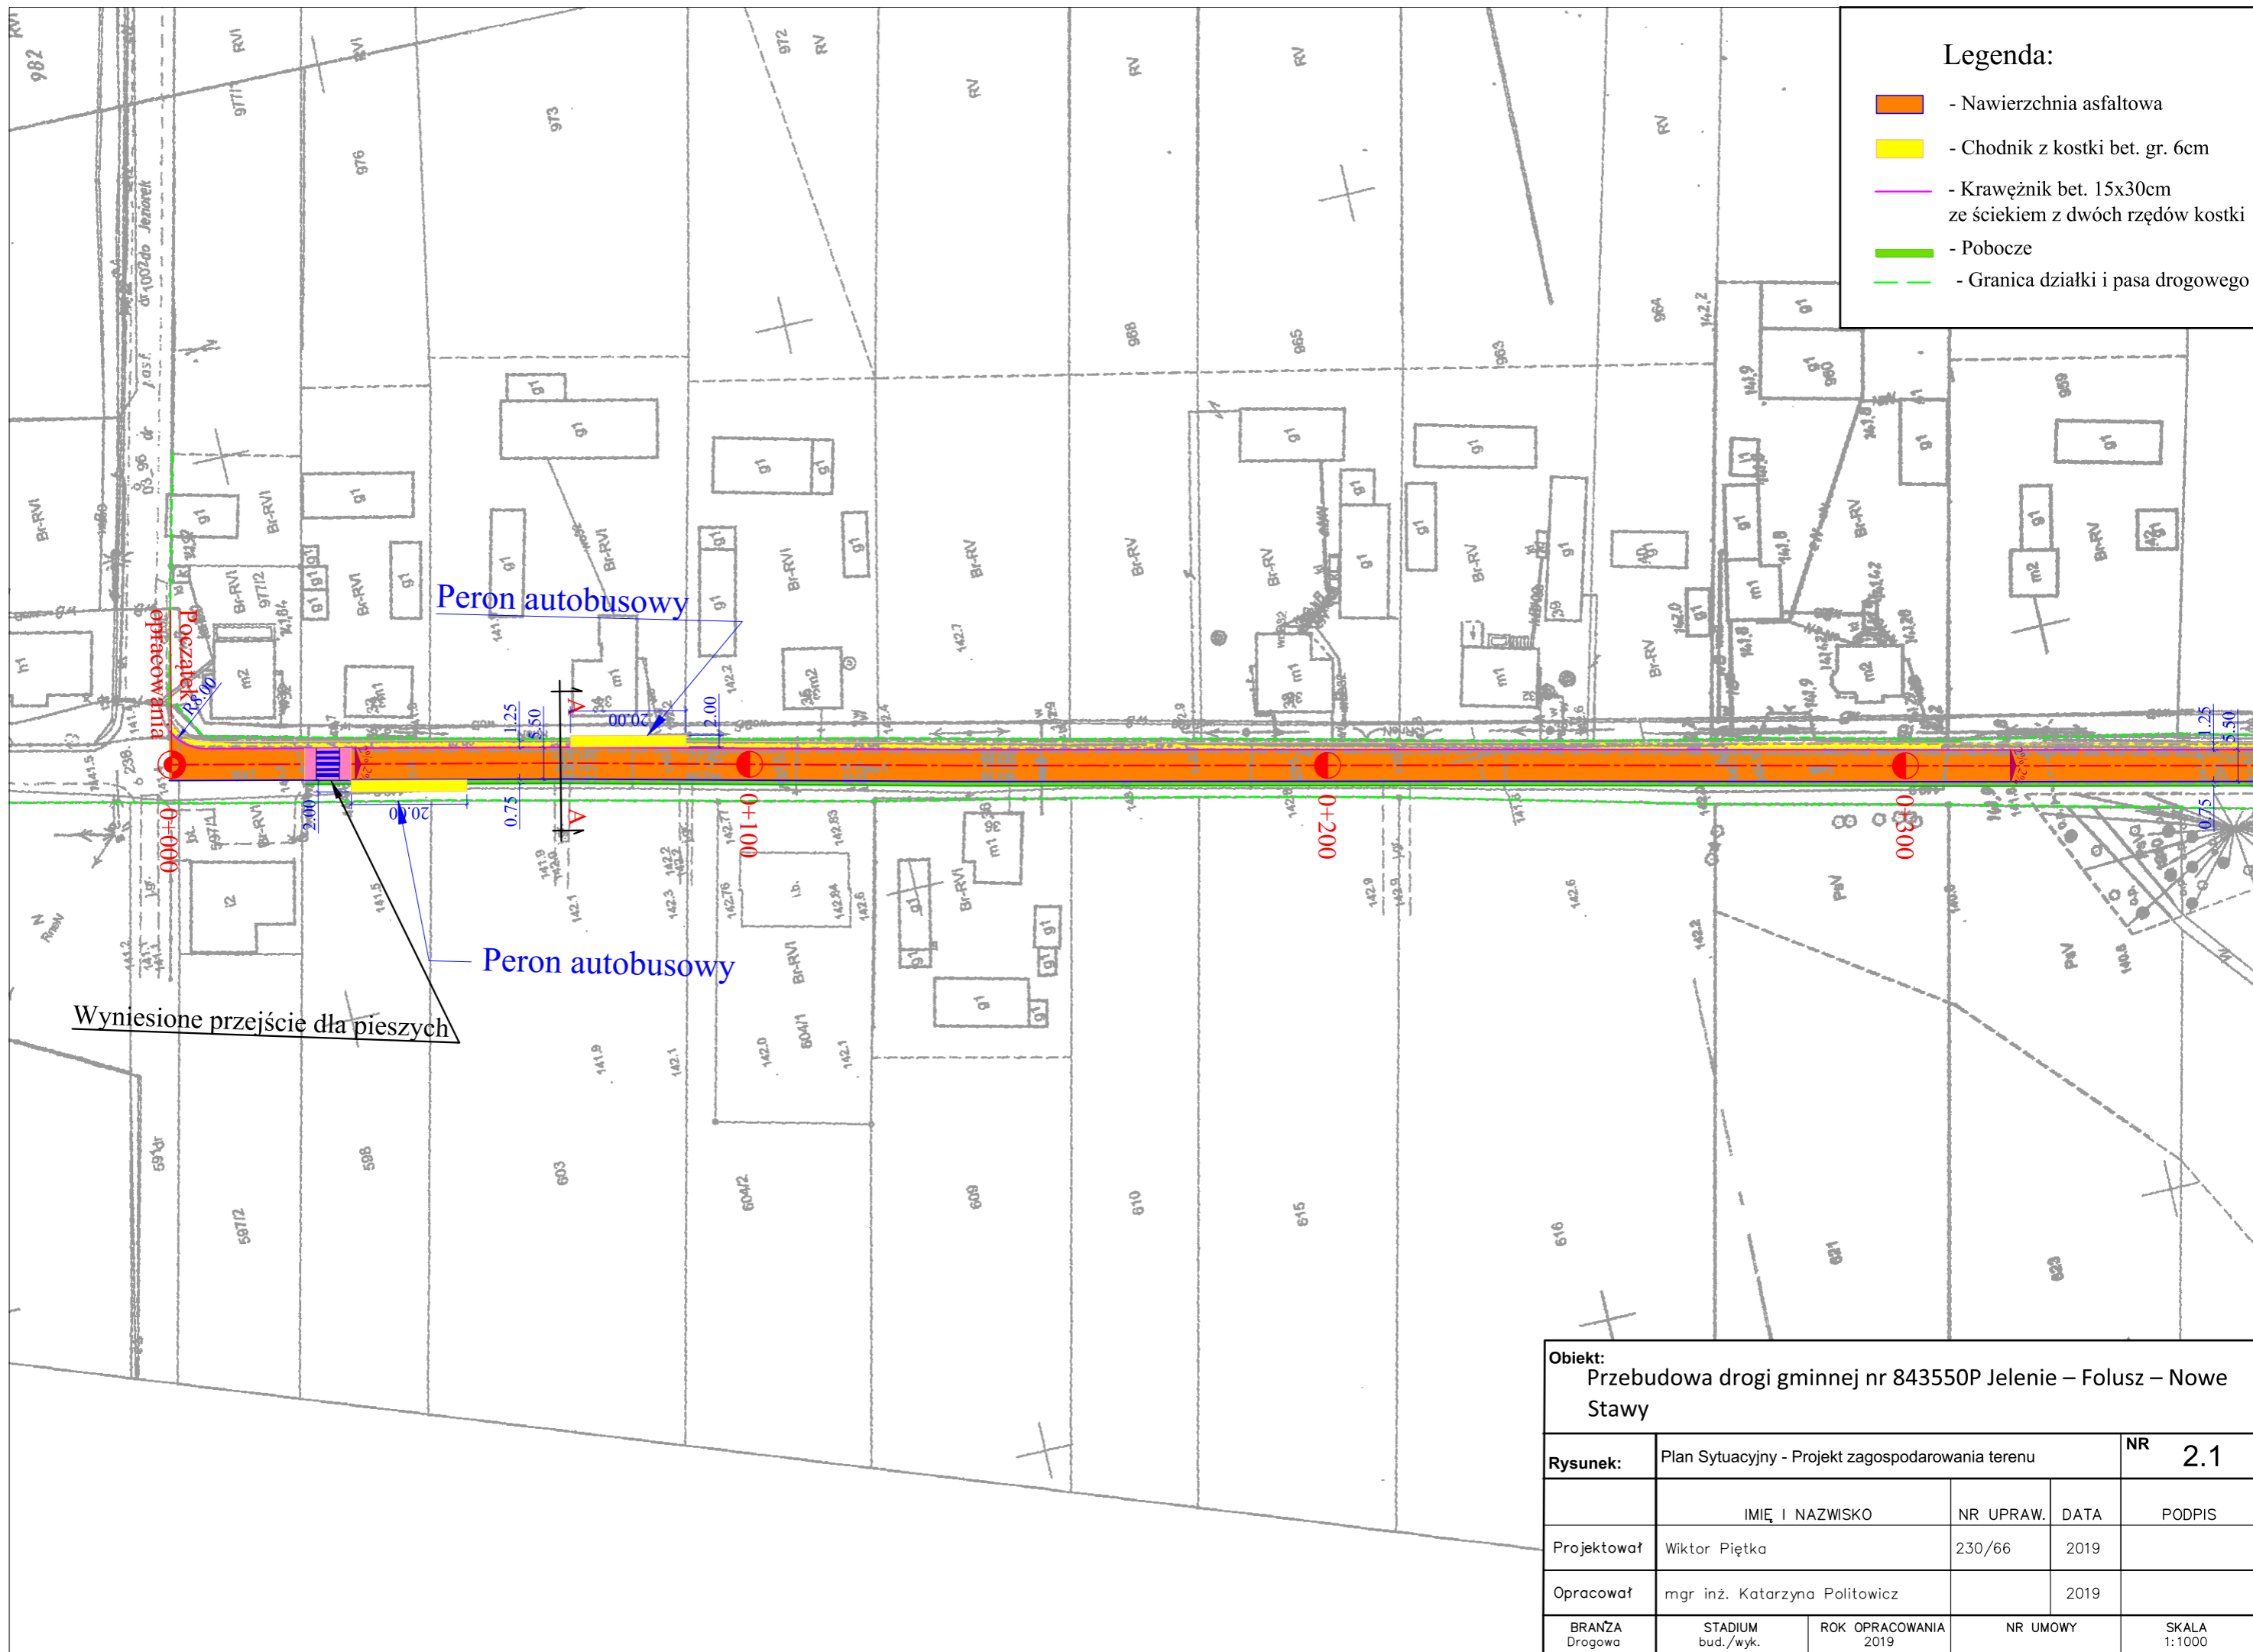

Obiekt:
Przebudowa drogi gminnej nr 843550P Jelenie – Folsz – Nowe Stawy

| | | | |
|-------------------|---|-------------------------|-----------------|
| Rysunek: | Plan Sytuacyjny - Projekt zagospodarowania terenu | NR | 2.1 |
| | IMIĘ I NAZWISKO | NR UPRAW. | DATA |
| Projektował | Wiktor Piętka | 230/66 | 2019 |
| Opracował | mgr inż. Katarzyna Politowicz | | 2019 |
| BRANŻA Drogowa | STADIUM bud./wyk. | ROK OPRAWOWANIA 2019 | NR UMOWY |
| | | | SKALA 1:1000 |