



RZUT PRZYZIEMIA

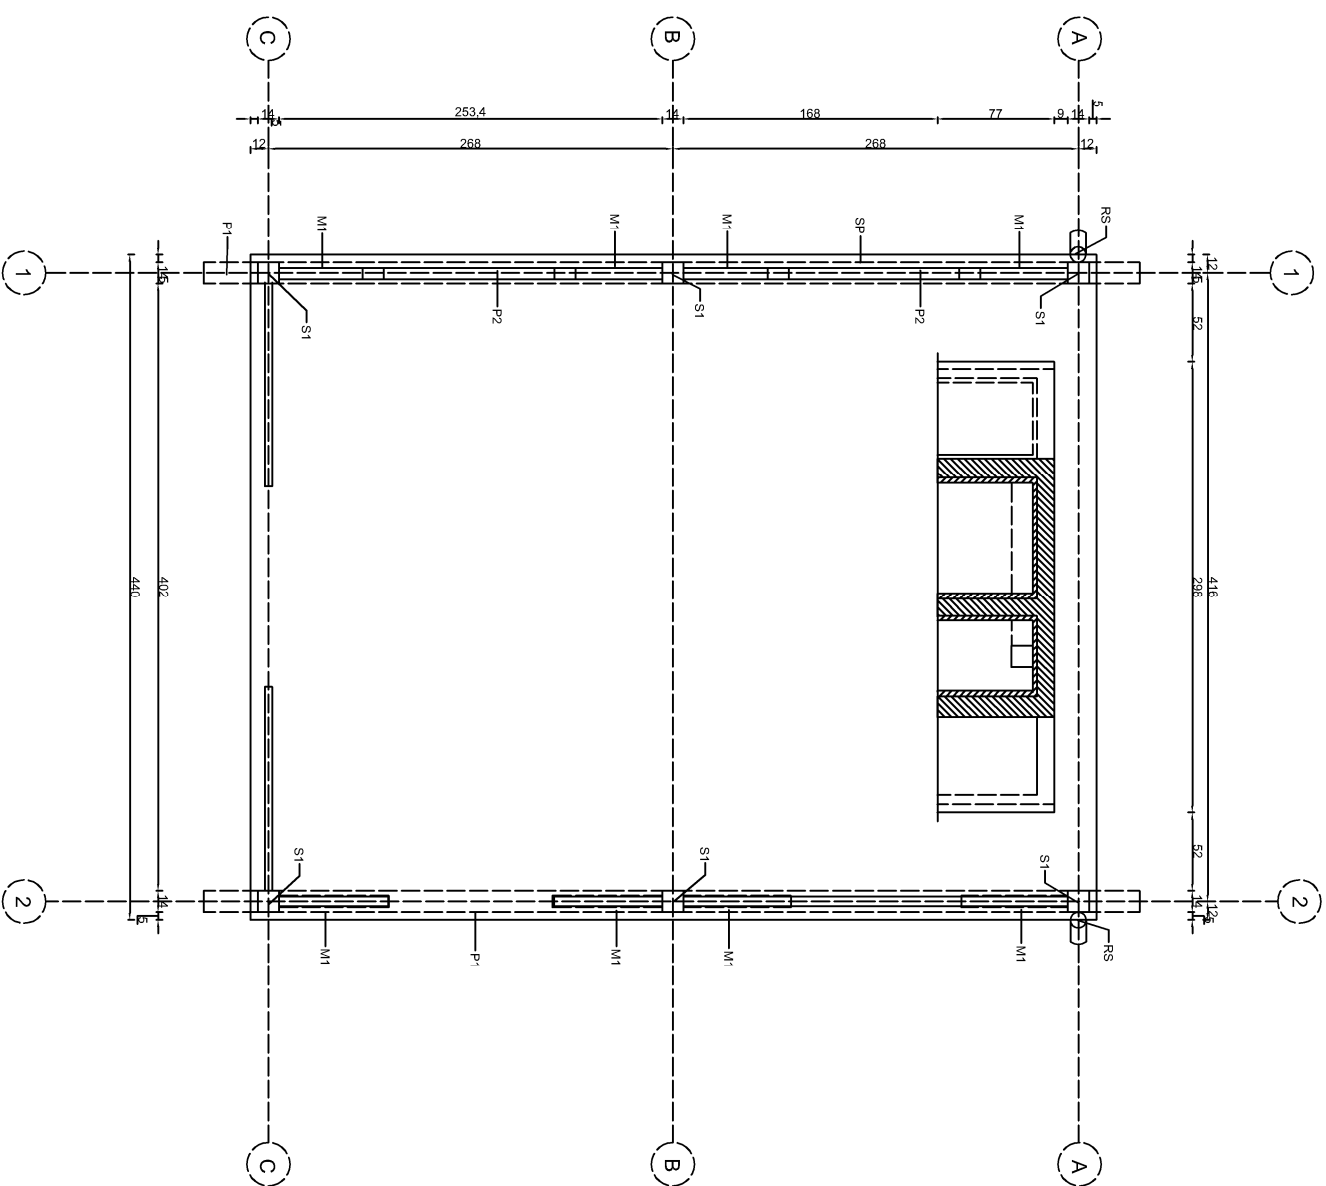

- RS** RURA SPUSTOWA Ø10 cm
- SP** ŚCIANA PEŁNA DREWNIANA
-deski mocowane pionowo 3,2 cm

RZUT DACHU

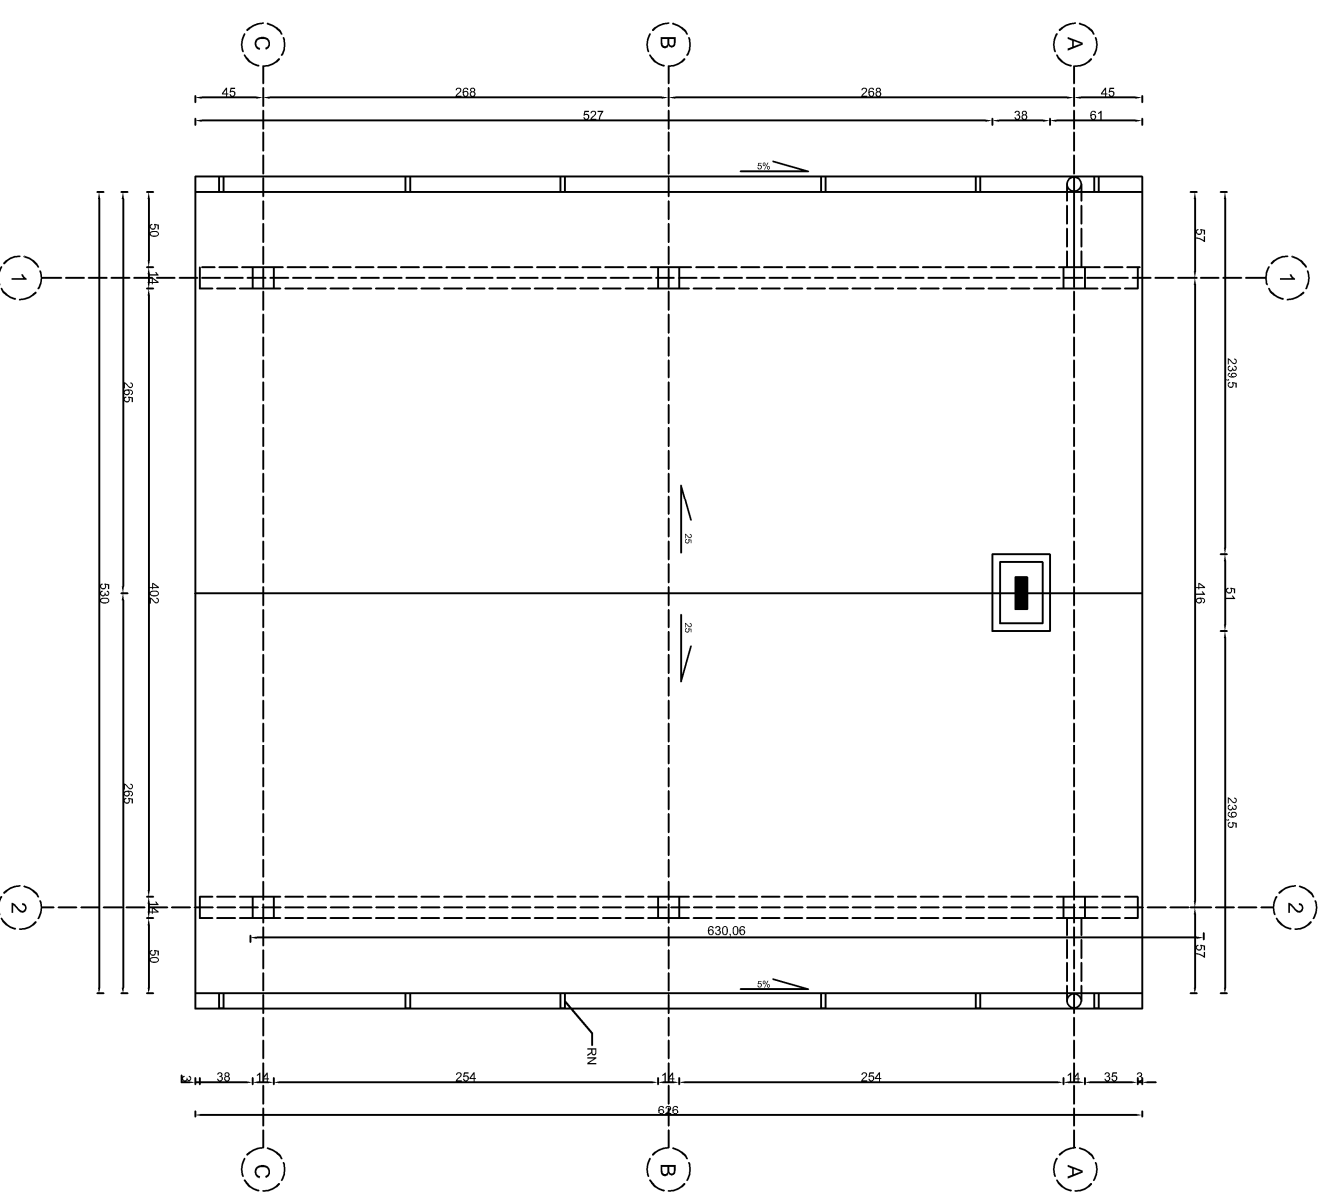

- RS** RURA SPUSTOWA Ø10 cm
- FN** FURNIA Ø12 cm

UWAGI:
1.Nad dolną krawędzią dachu zamontować drabinkę śniegową.

DASTORE ARCHITEKTURA KRAJOBRAZU
DORADZTWO I PROJEKTOWANIE

Dastore Sp. z o.o. ul. Kosciuszki 13A, 63-400 Ostrow Wielkopolski, tel. 600 078 580, e-mail: biuro@dastore.pl, www.dastore.pl
REGON: 363332068 NIP: 622 279 65 28

ALTANA - RZUT PRZYZIEMIA I DACHU

Projekt	"Przyjazna przestrzeń publiczna - utworzenie zielonej strefy rekreacji w Jeleniach"	
Investor	Gmina Kraszewiec Wieluńska 53, 63-522 Kraszewiec	
Adres inwestycji	Jelenie, 63-522 Kraszewiec, działka nr ewid. 980	
Zespół projektowy:	mjr inż. arch. Maria Jastrzębska	
	U/AN-8386/75/90	
mjr inż. arch. kraj. Katarzyna Kałna	mjr inż. Katarzyna Jastrzębska-Domagala	
	U/AN-8386/75/90	
Skala: 1:250	Data opracowania: kwiecień 2018	Nr rys. 3
Projekt wykonany zgodnie z paragrafem 41 ust. 1 pkt 2 Rozporządzenia Ministra Infrastruktury z dnia 12 kwietnia 2004 r. w sprawie sposobu prowadzenia dokumentacji projektowej, protokołów z posiedzeń komisji oraz wzorów formularzy formularzy zgłoszeń i formularzy zgłoszeń o pozwoleniu na budowę.		Wersja