


Podstawa do sporządzenia projektu i technicznych warunków technicznych	Pracownia projektowa
Opis projektu	STARSZA OSTRZEŻOWSKI
Wzrost emblematu	projektowy i techniczny
Wzrost emblematu	projektowy
Wzrost emblematu	projektowy

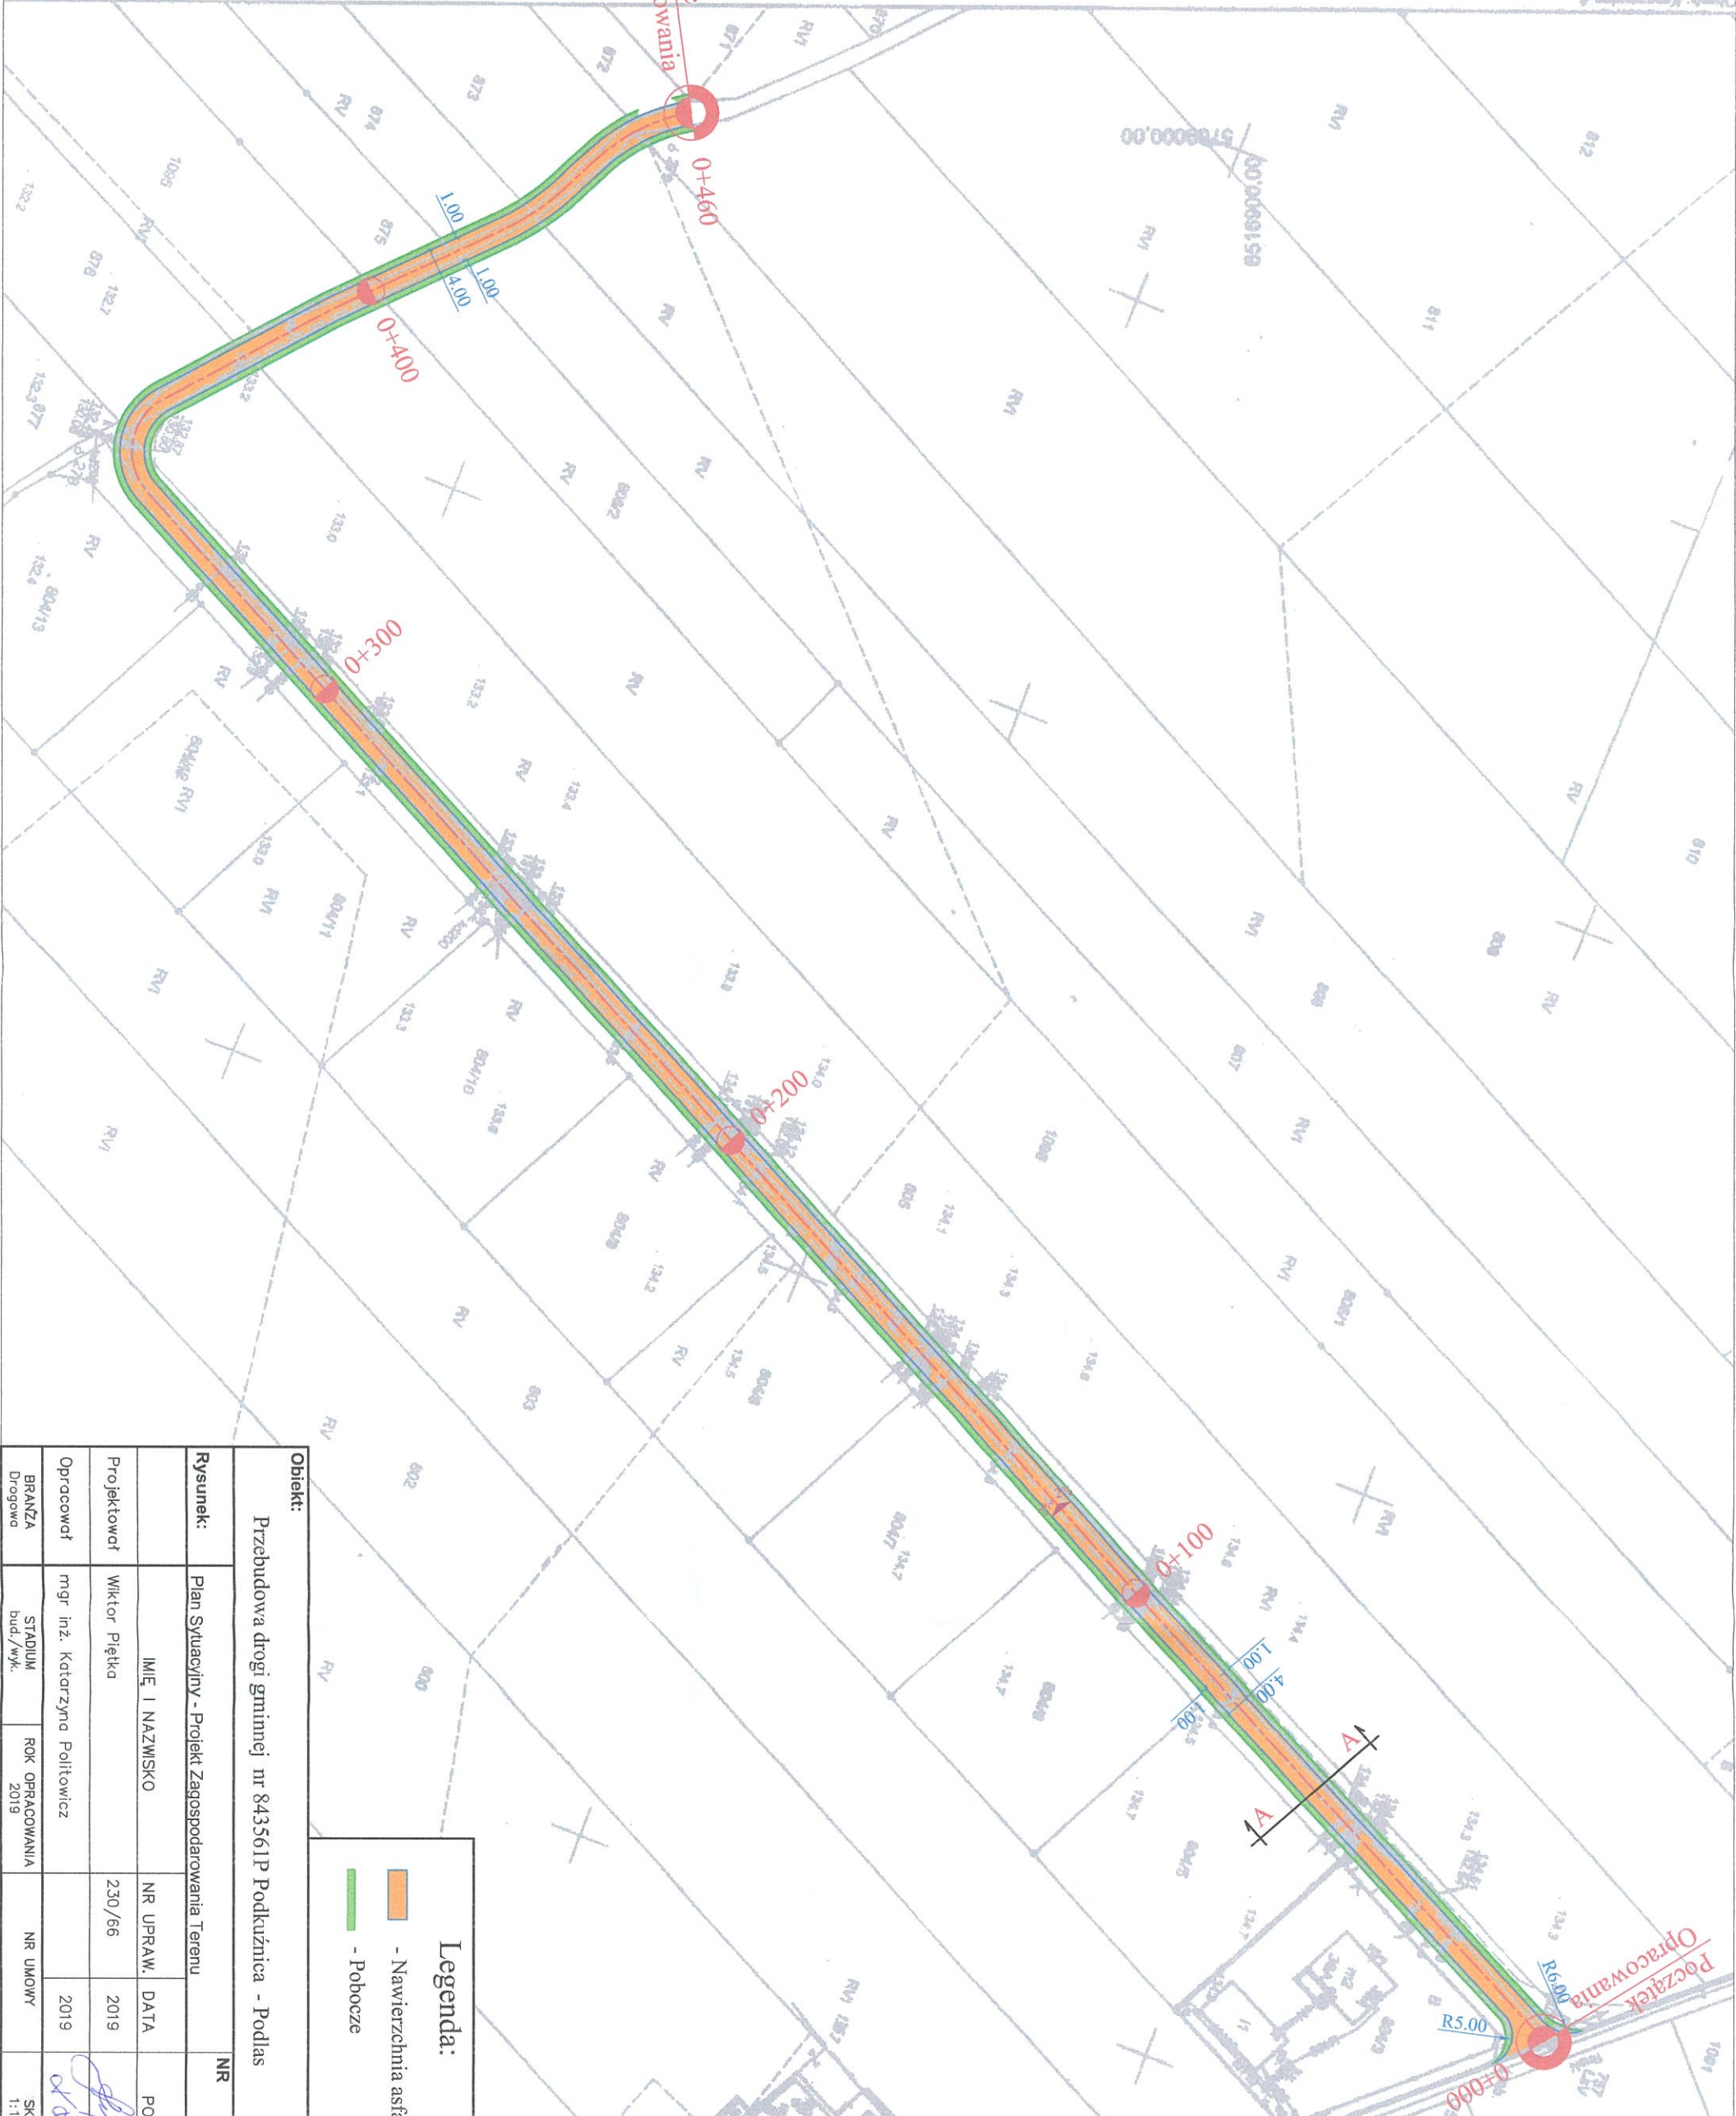

MAPA ZASADNICZA

1:1000

**Legenda:**

	- Nawierzchnia asfaltowa
	- Pobocze

**Obiekt:** Przebudowa drogi gminnej nr 843561P Podkuźnica - Podlas

<b>Rysunek:</b> Plan Sytuacyjny - Projekt Zagospodarowania Terenu	NR	2
<b>Projektant:</b> IMIĘ I NAZWISKO	NR UPRAW.	DATA
Wiktor Piętko	230/66	2019
<b>Opracował:</b> mgr inż. Katarzyna Poltowicz	NR UMOWY	2019
BRANŻA Drogowa	STADIUM bud./wsk.	ROK OPERACJONOWANIA
	2019	
		SKALA 1:1000