


- 1** - projektowany budynek obory
- 2** - projektowane miejsce na odpady
- 3** - powierzchnia utwardzona
- 4** - projektowany zbiornik b.o. na ścieki bytowe
- ↑↑↑↑ - wejście/wyjście z obory
- - - - - przyłącze energetyczne
- - - - - przyłącze wodne
- - - - - granica działki
- - - - - istniejący wjazd na działkę
- - zielen wysoka
- ▲▲▲▲ - nieprzekraczalna linia zabudowy

MAPA DO CELÓW PROJEKTOWYCH	
Identyfikator zgłoszenia	GN.OD.6641.782.2018
Nazwa miejscowości	Wielki Buczek
Jednostka ewidencyjna	Lipka 303104_2
Obręb ewidencyjny	Wielki Buczek
Skala mapy	1: 500
Nazwa ukt. współrzędnych	„2000”18
- prostokątnych płaskich	Kronsztadt 86
- układu wysokości	
Oznaczenie granic obszaru, podlegającego aktualizacji	- - - - -
Informacje o służebnościach gruntowych zlokalizowanych w granicach projektowanej inwestycji - brak	
Data opracowania mapy: 26 czerwca 2018 r.	
Nr sekcji 6.200.15.11.2.4	

"E-GEO" mgr inż. Eliza Birecka
 ul. Norwida 7 77-400 ZŁOTÓW
 tel. 602 813 001 tel. 67 265 13 34
 NIP 7671222168 REGON 302610093

GEODETA
 mgr inż. Eliza Kinga Birecka
 Birecki Andrzej
 GEODETA UPRAWNIONY
 Upr. Nr 16152
 77-400 ZŁOTÓW, ul. Jeziora 6

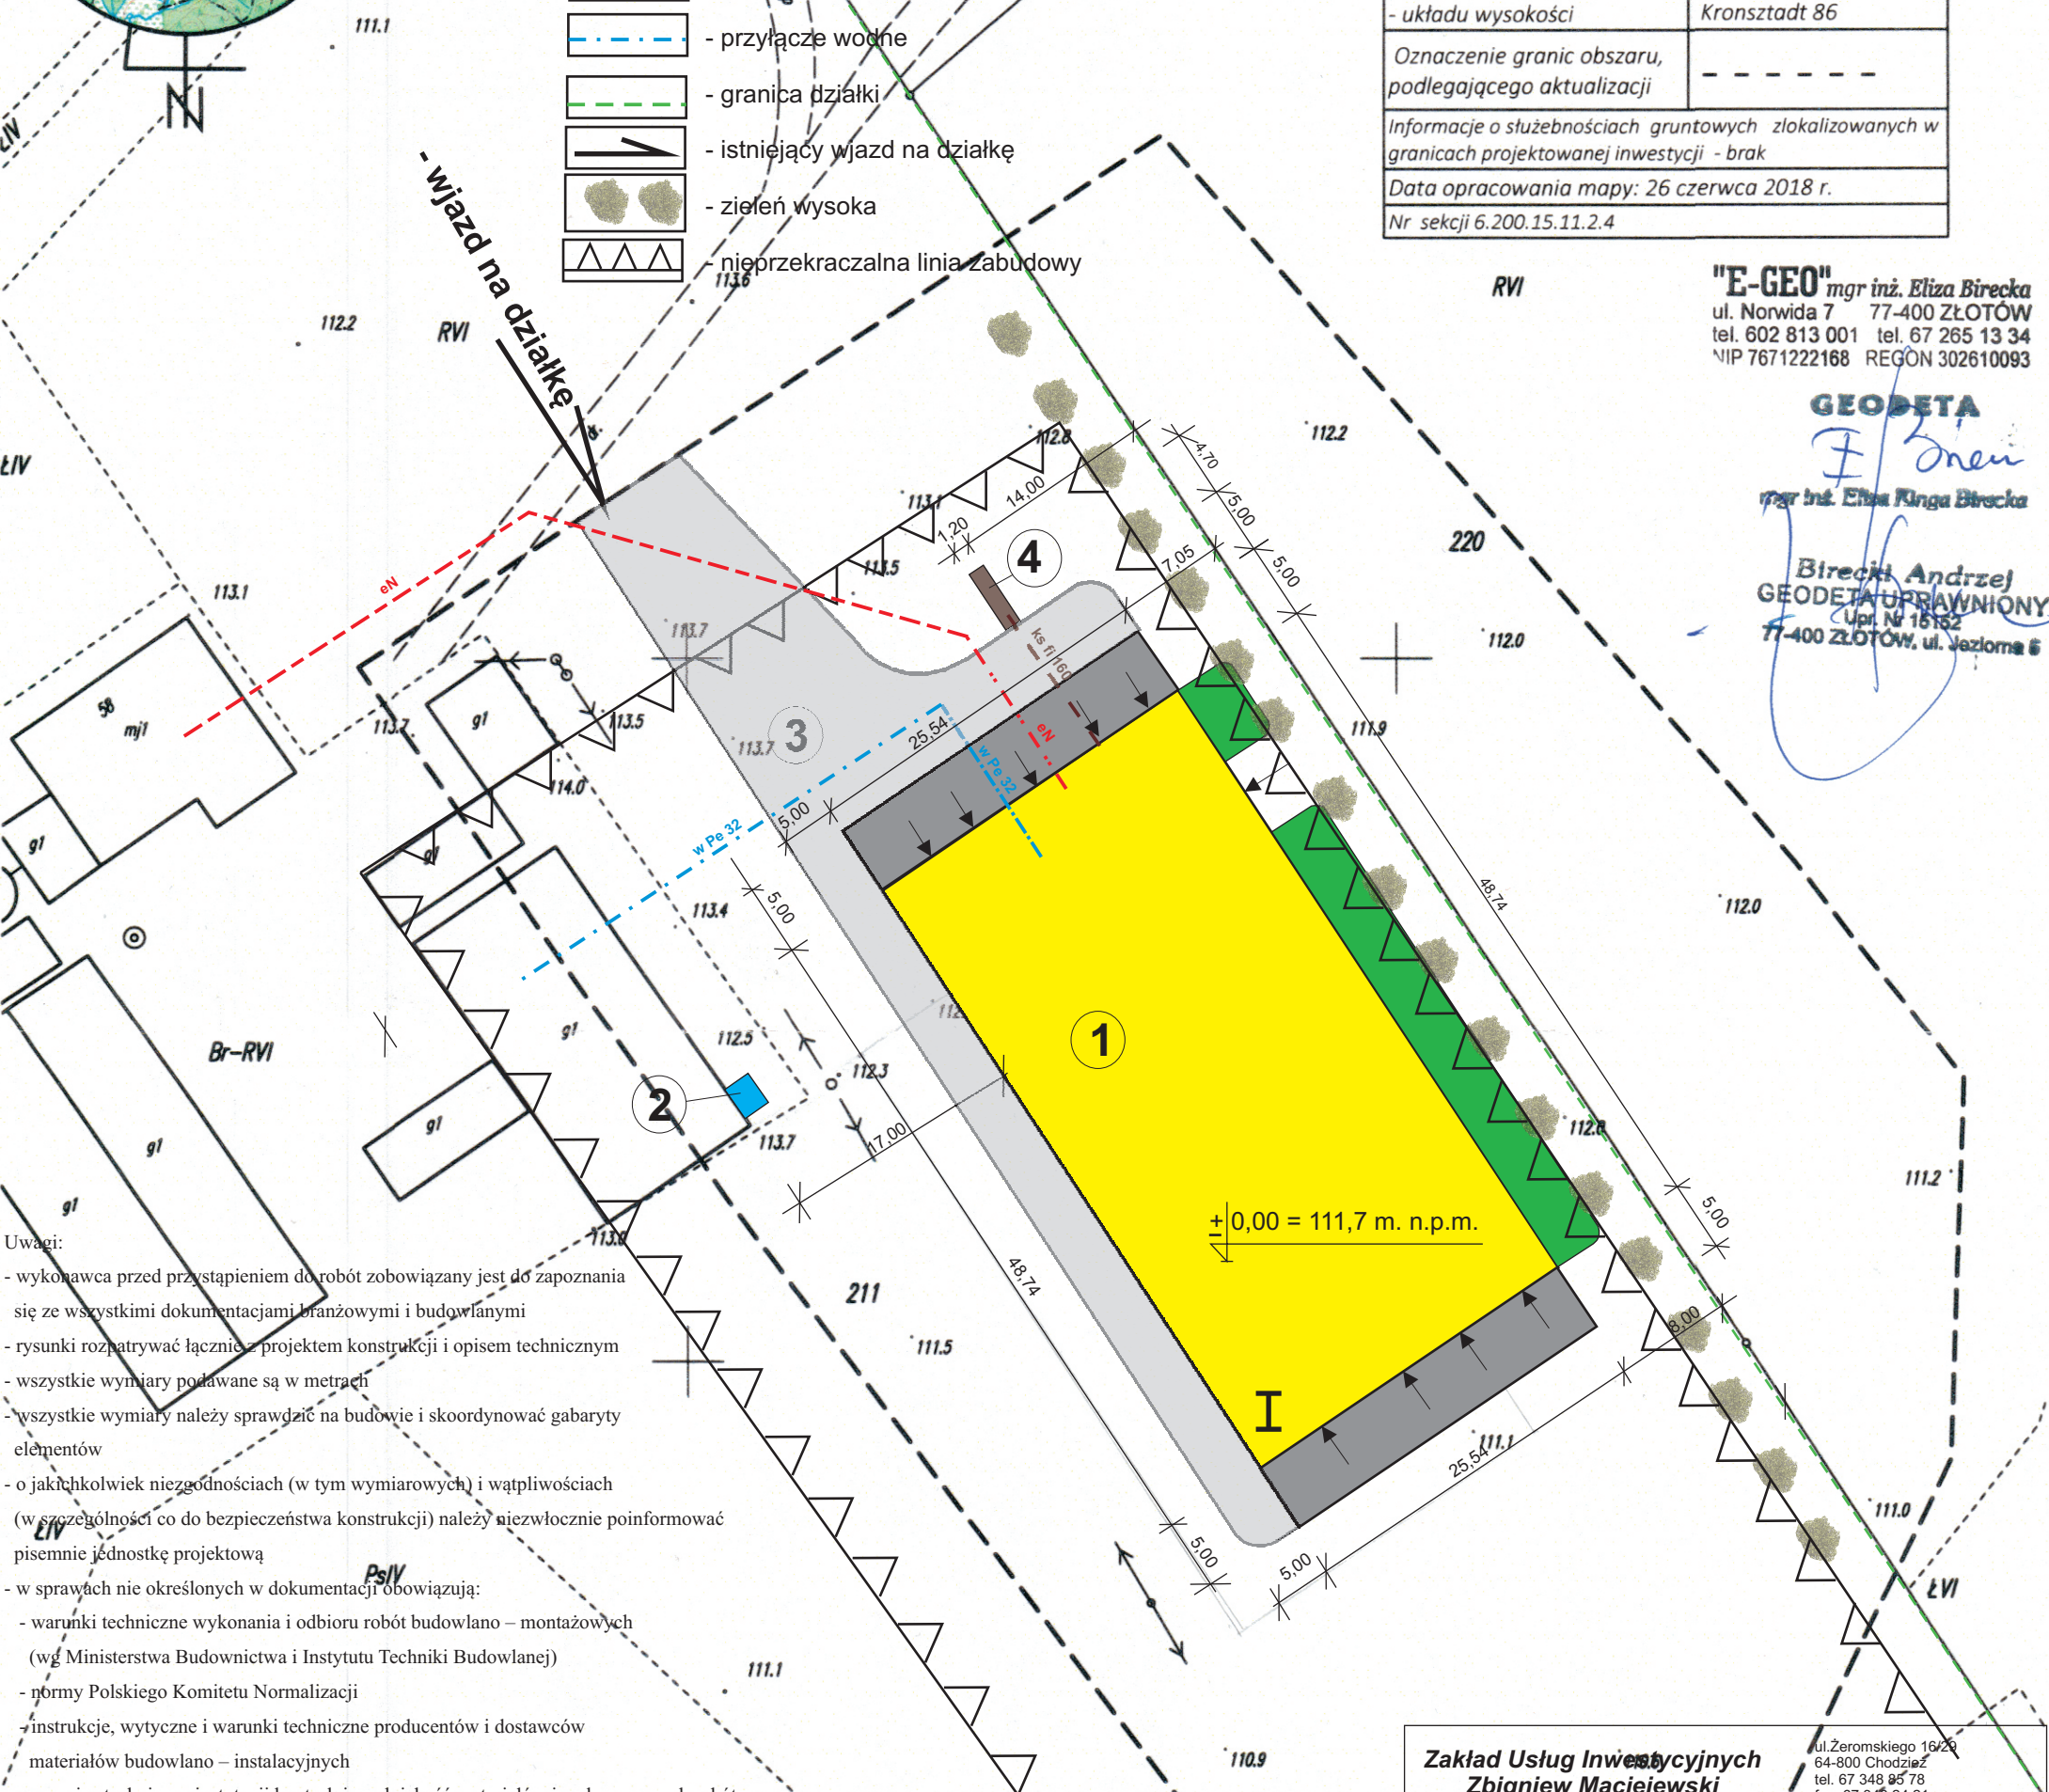

- Uwagi:
- wykonawca przed przystąpieniem do robót zobowiązany jest do zapoznania się ze wszystkimi dokumentacjami branżowymi i budowlanymi
 - rysunki rozpatrywać łącznie z projektem konstrukcji i opisem technicznym
 - wszystkie wymiary podawane są w metrach
 - wszystkie wymiary należy sprawdzić na budowie i skoordynować gabaryty elementów
 - o jakichkolwiek niezgodnościach (w tym wymiarowych) i wątpliwościach (w szczególności co do bezpieczeństwa konstrukcji) należy niezwłocznie poinformować pisemnie jednostkę projektową
 - w sprawach nie określonych w dokumentacji obowiązują:
 - warunki techniczne wykonania i odbioru robót budowlano – montażowych (wg Ministerstwa Budownictwa i Instytutu Techniki Budowlanej)
 - normy Polskiego Komitetu Normalizacji
 - instrukcje, wytyczne i warunki techniczne producentów i dostawców materiałów budowlano – instalacyjnych
 - przepisy techniczne instytucji kontrolujących jakość materiałów i wykonywanych robót

Poświadczam, że niniejszy dokument został opracowany w wyniku prac geodezyjnych i kartograficznych, których rezultaty zawiera operat techniczny wpisany do ewidencji materiałów państwowego zasobu geodezyjnego i kartograficznego

STAROSTA ZŁOTOWSKI

7.3031.2018.812
 (Identyfikator ewidencyjny materiału zasobu „operatu technicznego”)

2018-07-18
 (Data wpisania operatu technicznego do ewidencji materiałów zasobu)

Zup. STAROSTY
 (Imię, nazwisko i podpis osoby reprezentującej organ)
 Grazyna Wojtala
 Inspektor w Powiatowym Ośrodku Dokumentacji
 Geodezyjnej i Kartograficznej

Zakład Usług Inwestycyjnych Zbigniew Maciejewski ul. Żeromskiego 16/20 64-800 Chodzież tel. 67 348 95 78 fax. 67 348 24 21 tel. 605 42 31 25 e-mail: z.maciejewski@post.pl		
Tytuł: Projekt Zagospodarowania Terenu		
Objekt: Budowa obory na krowy mleczne		
Lokalizacja: działka nr 291 obręb Wielki Buczek		
Inwestor: Tomasz Borucki Wielki Buczek 58, 77-420 Lipka		
Branża: architektoniczna		
Projektant: inż. bud. Zbigniew Maciejewski (konstrukcja) upr. bud. 7131/32/56/PW/01 nr izby WKP/BO/2973/01	LIV	
Projektant: mgr inż. arch. Łukasz Maciejewski (architektura) upr. bud. 77/WPOKK/UpB/2011 nr izby WP-0896		
Projektant: mgr inż. Zbigniew Rycerz (elektryczna) upr. bud. 7342/1909/94 nr izby WKP/IE/4382/01		
Projektant: mgr inż. Cezary Świśt (sanitarna) upr. bud. WKP/0283/PWOS/04 nr izby WKP/IS/0060/05		
data: 2018.09.10	skala: 1:500	Nr.rys: A - 1a