

Zarządzenie Nr 33 /2013  
Wójta Gminy Masłów  
z dnia 4 marca 2013 r.

**w sprawie: wyrażenia zgody na lokalizację projektowanego przyłącza gazowego w drodze gminnej wewnętrznej na działce o nr ewid. 1784 obręb Dąbrowa celem doprowadzenia gazociągu do budynku mieszkalnego na działce o nr 1779 obręb Dąbrowa na wniosek firmy „Pracownia Projektowa Jacek Grzybowski” z Kielc z datą wpływu 21.02.2013 r. działającej w imieniu Karpackiej Spółki Gazownictwa Sp. z o.o. w Tarnowie Oddział Zakład Gazowniczy w Kielcach.**

Na podstawie art. 7 ust. 1 pkt.1 ustawy z dnia 8 marca 1990 r. o samorządzie gminnym (tekst jednolity Dz. U. Nr 142 poz. 1591 z 2001 r.) Wójt Gminy Masłów zarządza co następuje:

§ 1

Wyrażam zgodę na lokalizację projektowanego przyłącza gazowego w drodze gminnej wewnętrznej o nr ewid. 1784 obręb Dąbrowa, celem doprowadzenia gazociągu do budynku mieszkalnego na działce nr 1779 obręb Dąbrowa, zgodnie z załączonym projektem zagospodarowania terenu (zał. nr 1).

Jednocześnie wyrażam zgodę na dysponowanie nieruchomością o nr ewid. 1784 obręb Dąbrowa na cele budowlane na czas realizacji robót .

§ 2

Gazociąg w pasie drogowym należy ułożyć w rurze osłonowej. Punkt redukcyjno pomiarowy gazu zlokalizować poza pasem drogowym (tj. min. 5 m od istniejącej osi drogi).

§ 3

Zobowiązuję inwestora do zgłoszenia terminu rozpoczęcia i zakończenia robót oraz uporządkowania i przywrócenia do stanu pierwotnego istniejącego pasa drogowego po wykonanych robotach.

§ 4

Zarządzenie wchodzi w życie z dniem podpisania.

WÓJT  
mgr inż. *Włodzisław Pazera*

# MAPA DO CELÓW PROJEKTOWYCH

## skala 1:500

układ współrzędnych 2000  
układ wysokościowy Kronsztadt 86

woj. świętokrzyskie  
pow. kielecki  
Gm. Masłów - 260409\_2  
obwód Dąbrowa - 0004  
dz. 1779  
Z-346/2013


sekcja 7144.18.17.1.3 raster A-5,6; B-4-7; C-4-7; D-6

Mapa powstała na podstawie wektoryzacji istniejącej mapy  
sytuacyjno-wysokościowej w skali 1:1000  
warstw mapy numerycznej otrzymanych z PODGIK,  
oraz pomiaru uzupełniającego w terenie.

Granice działek przyjęto z ewidencji gruntów.

Nie wyklucza się istnienia w terenie nie wykazanych na niniejszej mapie  
urządzeń podziemnych nie zgłoszonych do inwentaryzacji lub o których  
brak jest informacji.

Kielce 05.02.2013 r.

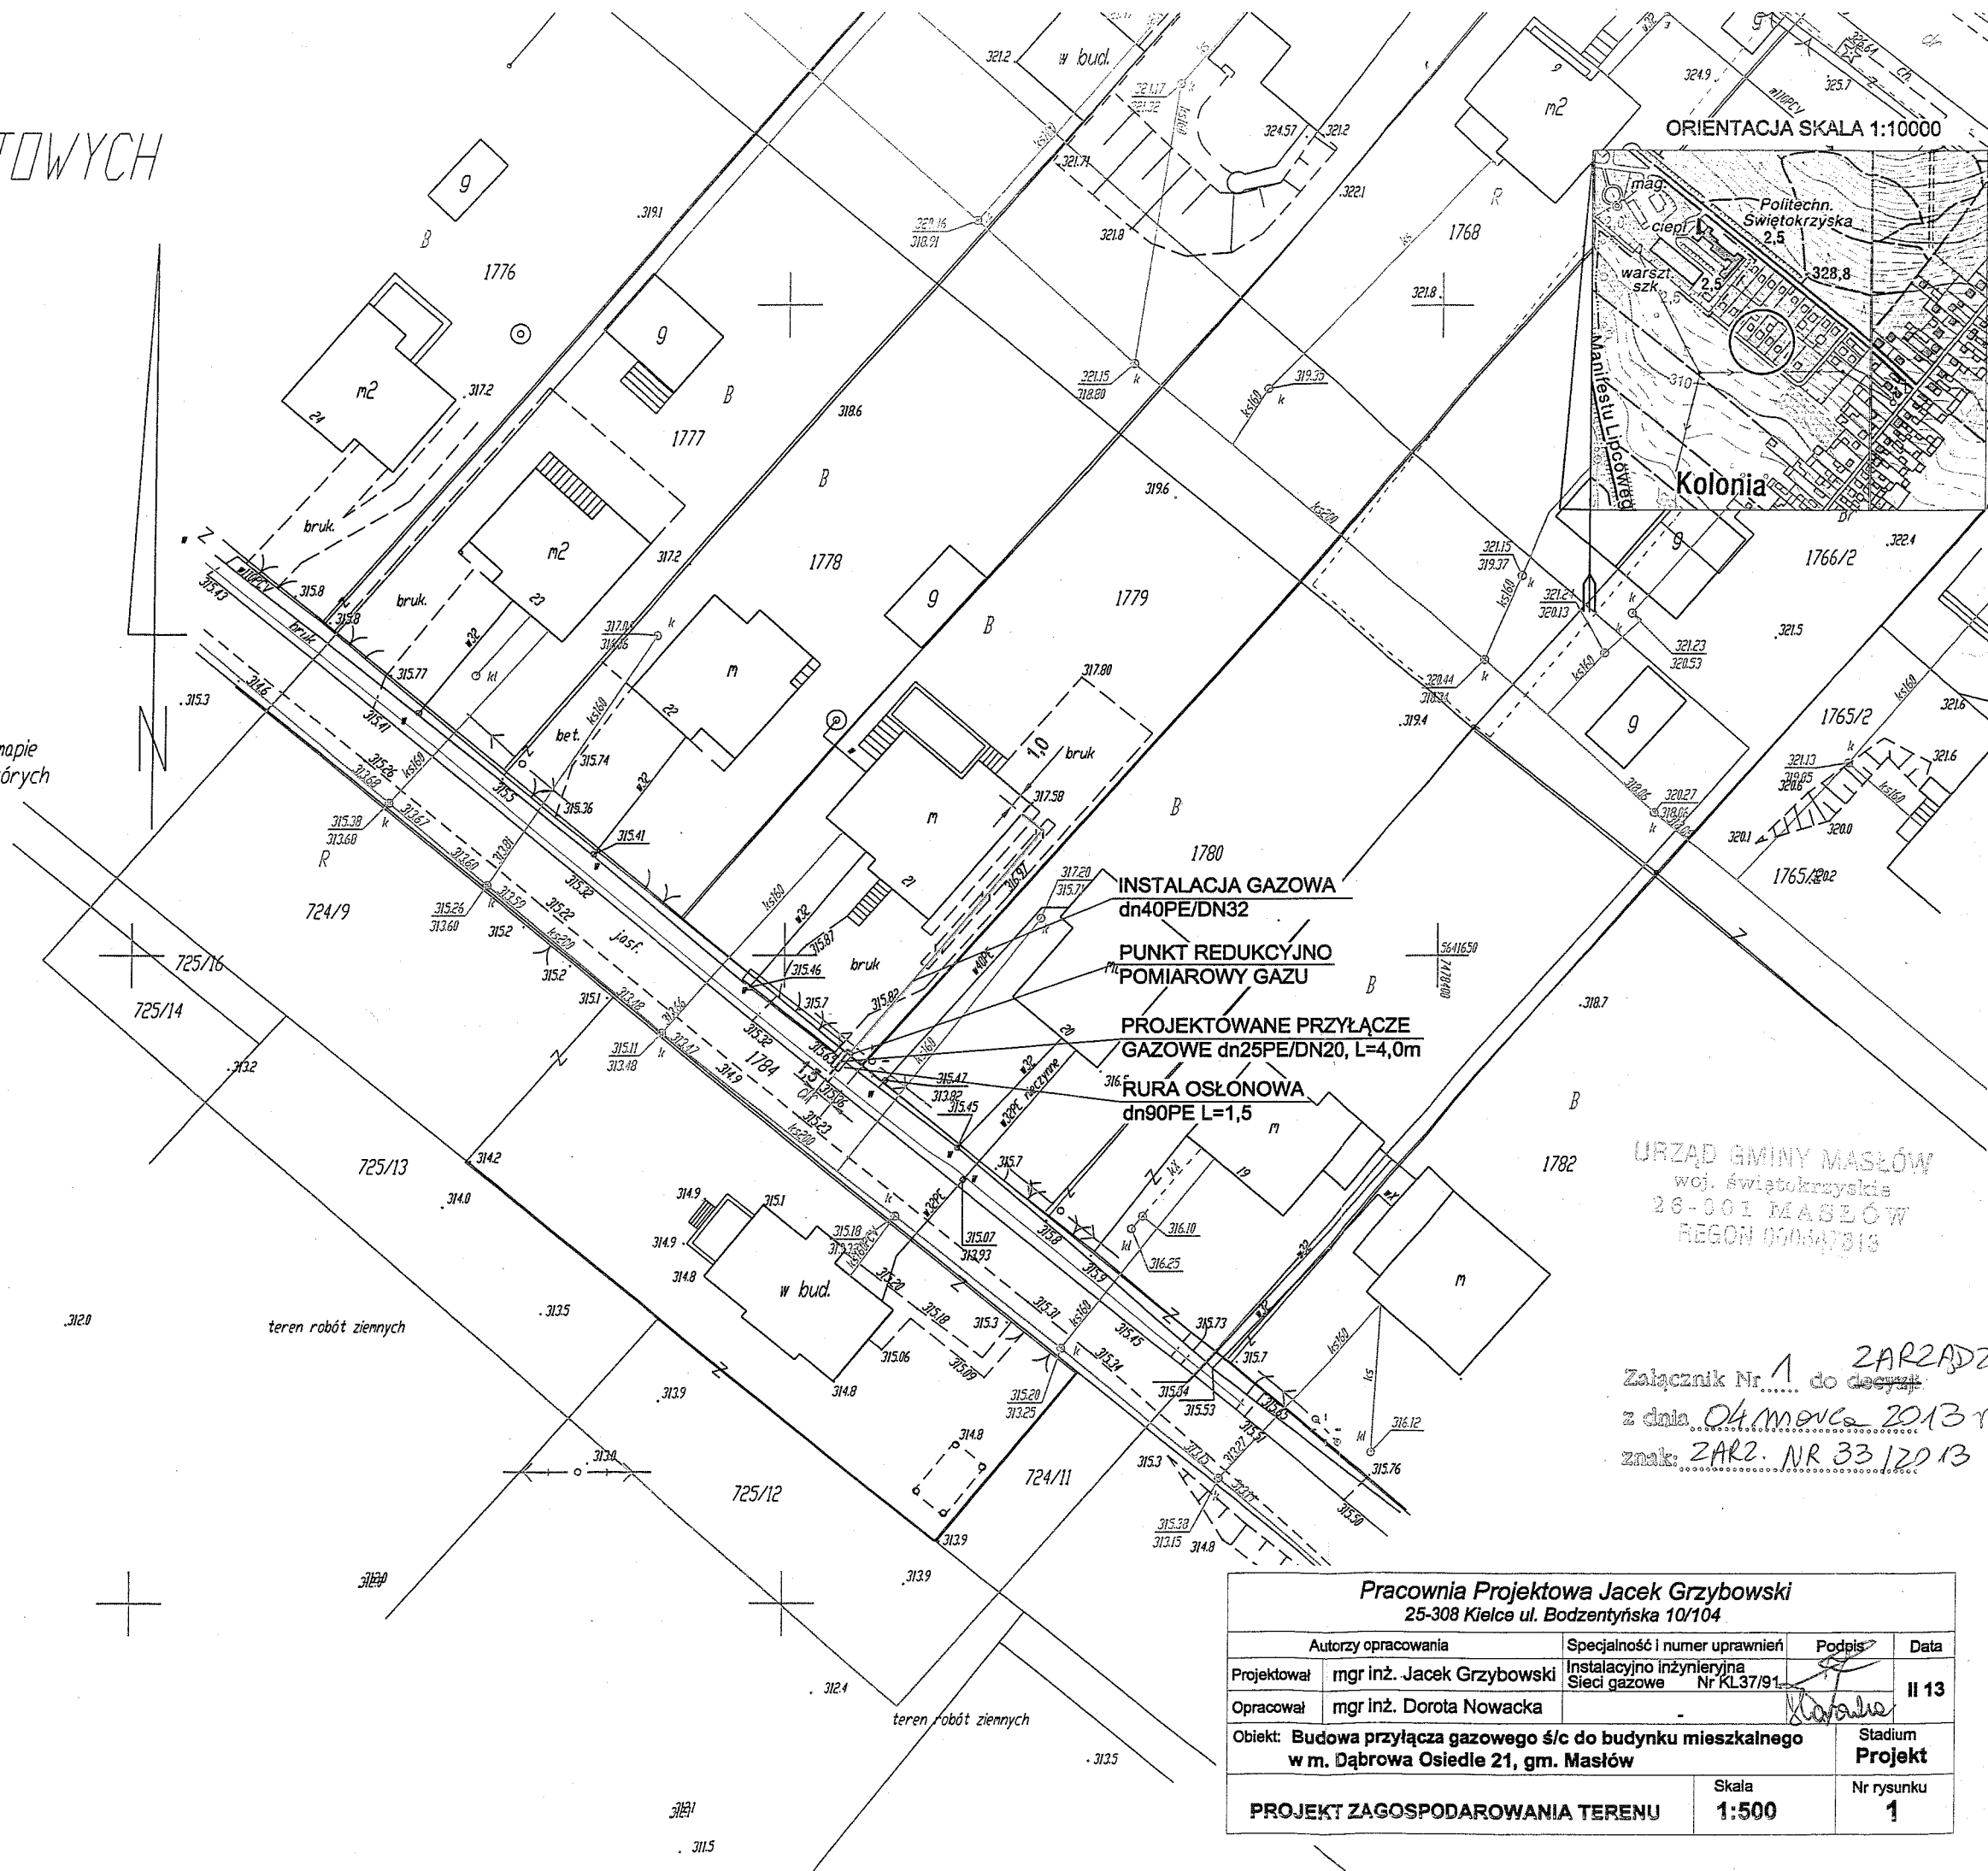

URZĄD GMINY MASŁÓW  
woj. świętokrzyskie  
26-001 MASŁÓW  
REGON 000047315

Załącznik Nr. 1 do Zarządzenia  
z dnia 04.01.2013 r.  
znak: ZARZ. NR 33/120/13

Pracownia Projektowa Jacek Grzybowski 25-308 Kielce ul. Bodzentyńska 10/104			
Autorzy opracowania	Specjalność i numer uprawnień	Podpis	Data
Projektował mgr inż. Jacek Grzybowski	Instalacyjno inżynierska Sieci gazowe Nr KL37/91	<i>J. Grzybowski</i>	11.13
Opracował mgr inż. Dorota Nowacka		<i>D. Nowacka</i>	
Objekt: Budowa przyłącza gazowego ś/c do budynku mieszkalnego w m. Dąbrowa Osiedle 21, gm. Masłów			Stadium Projekt
PROJEKT ZAGOSPODAROWANIA TERENU		Skala 1:500	Nr rysunku 1