


ORIENTACJA SKALA 1:10000

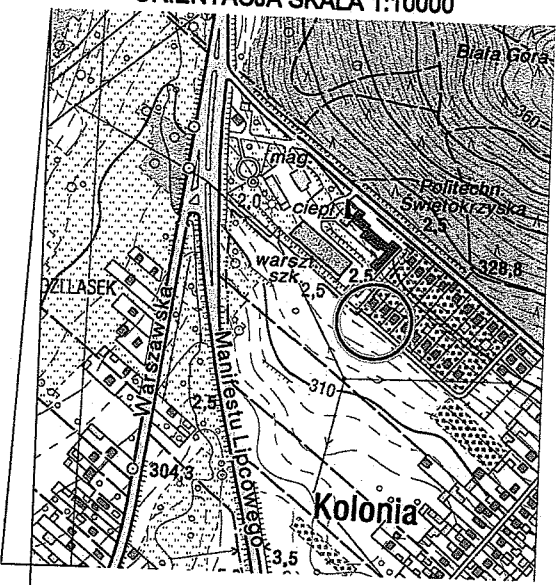

Mapa do celów projektowych 1:500

woj. świętokrzyskie
powiat: kielecki
jedn. ewidencyjna 260409_2 Masłów
obręb 0004 DĄBROWA

ark. 1 działka nr 1775

Granice działki przyjęto z ewidencji gruntów

Sekcja 7.144.18.17.1.3 układ 2000/7 sektor 5-A,4-A
144.311.062.1 układ 1965

Mapę wykonano:
1. w układzie współrzędnych prostokątnych płaskich układ 2000
2. w układzie wysokościowym Kronsztadt 1960

W księdze wieczystej brak wpisu dotyczącego obciążenia
działki służebnością gruntową.

Wykonano we wrześniu 2013
geodeta uprawniony Alina Półtorak
Upr. nr 6057 zakres 1.2

USŁUGI GEODEZYJNE
GEODETA UPRAWNIONY ALINA PÓLTORAK
26-026 Morawica, ul. Dąbrowska 13; NIP 657-152-59-28
tel 41-368-64-74, 507-528-707; Upr. Nr 6057

Starostwo Powiatowe w Kielcach
Powiatowy Ośrodek Dokumentacji Geodezyjnej i Kartograficznej

W obszarze oznaczonym linią według lokalizacji
potwierdzono w terenie treść mapy zasadniczej.
Dokumenty potwierdzające aktualność mapy przyjęto
do zasobu w dniu 16.09.2013 z aswidencjonowano
pod nr 2291-249/2013

Niniejsza mapa może służyć do celów projektowych.
Projektowane obiekty budowlane wymagające pozwolenia na
budowę podlegają wytyczeniu i inwentaryzacji powykonawczej
przez jednostki uprawnione do wykonywania prac geodezyjnych.


Kielce, dn. 23 WRZ 2013

Kierownik Powiatowego Ośrodka Dokumentacji Geodezyjnej i Kartograficznej

Załącznik Nr 1 do decyzji
z dnia 13.11.2013
znak: NR 172/2013

IZĄD GMINY MASŁÓW
woj. świętokrzyskie
6-001 MASŁÓW
REGON 000547313

mgr inż. Ryszard Pasara

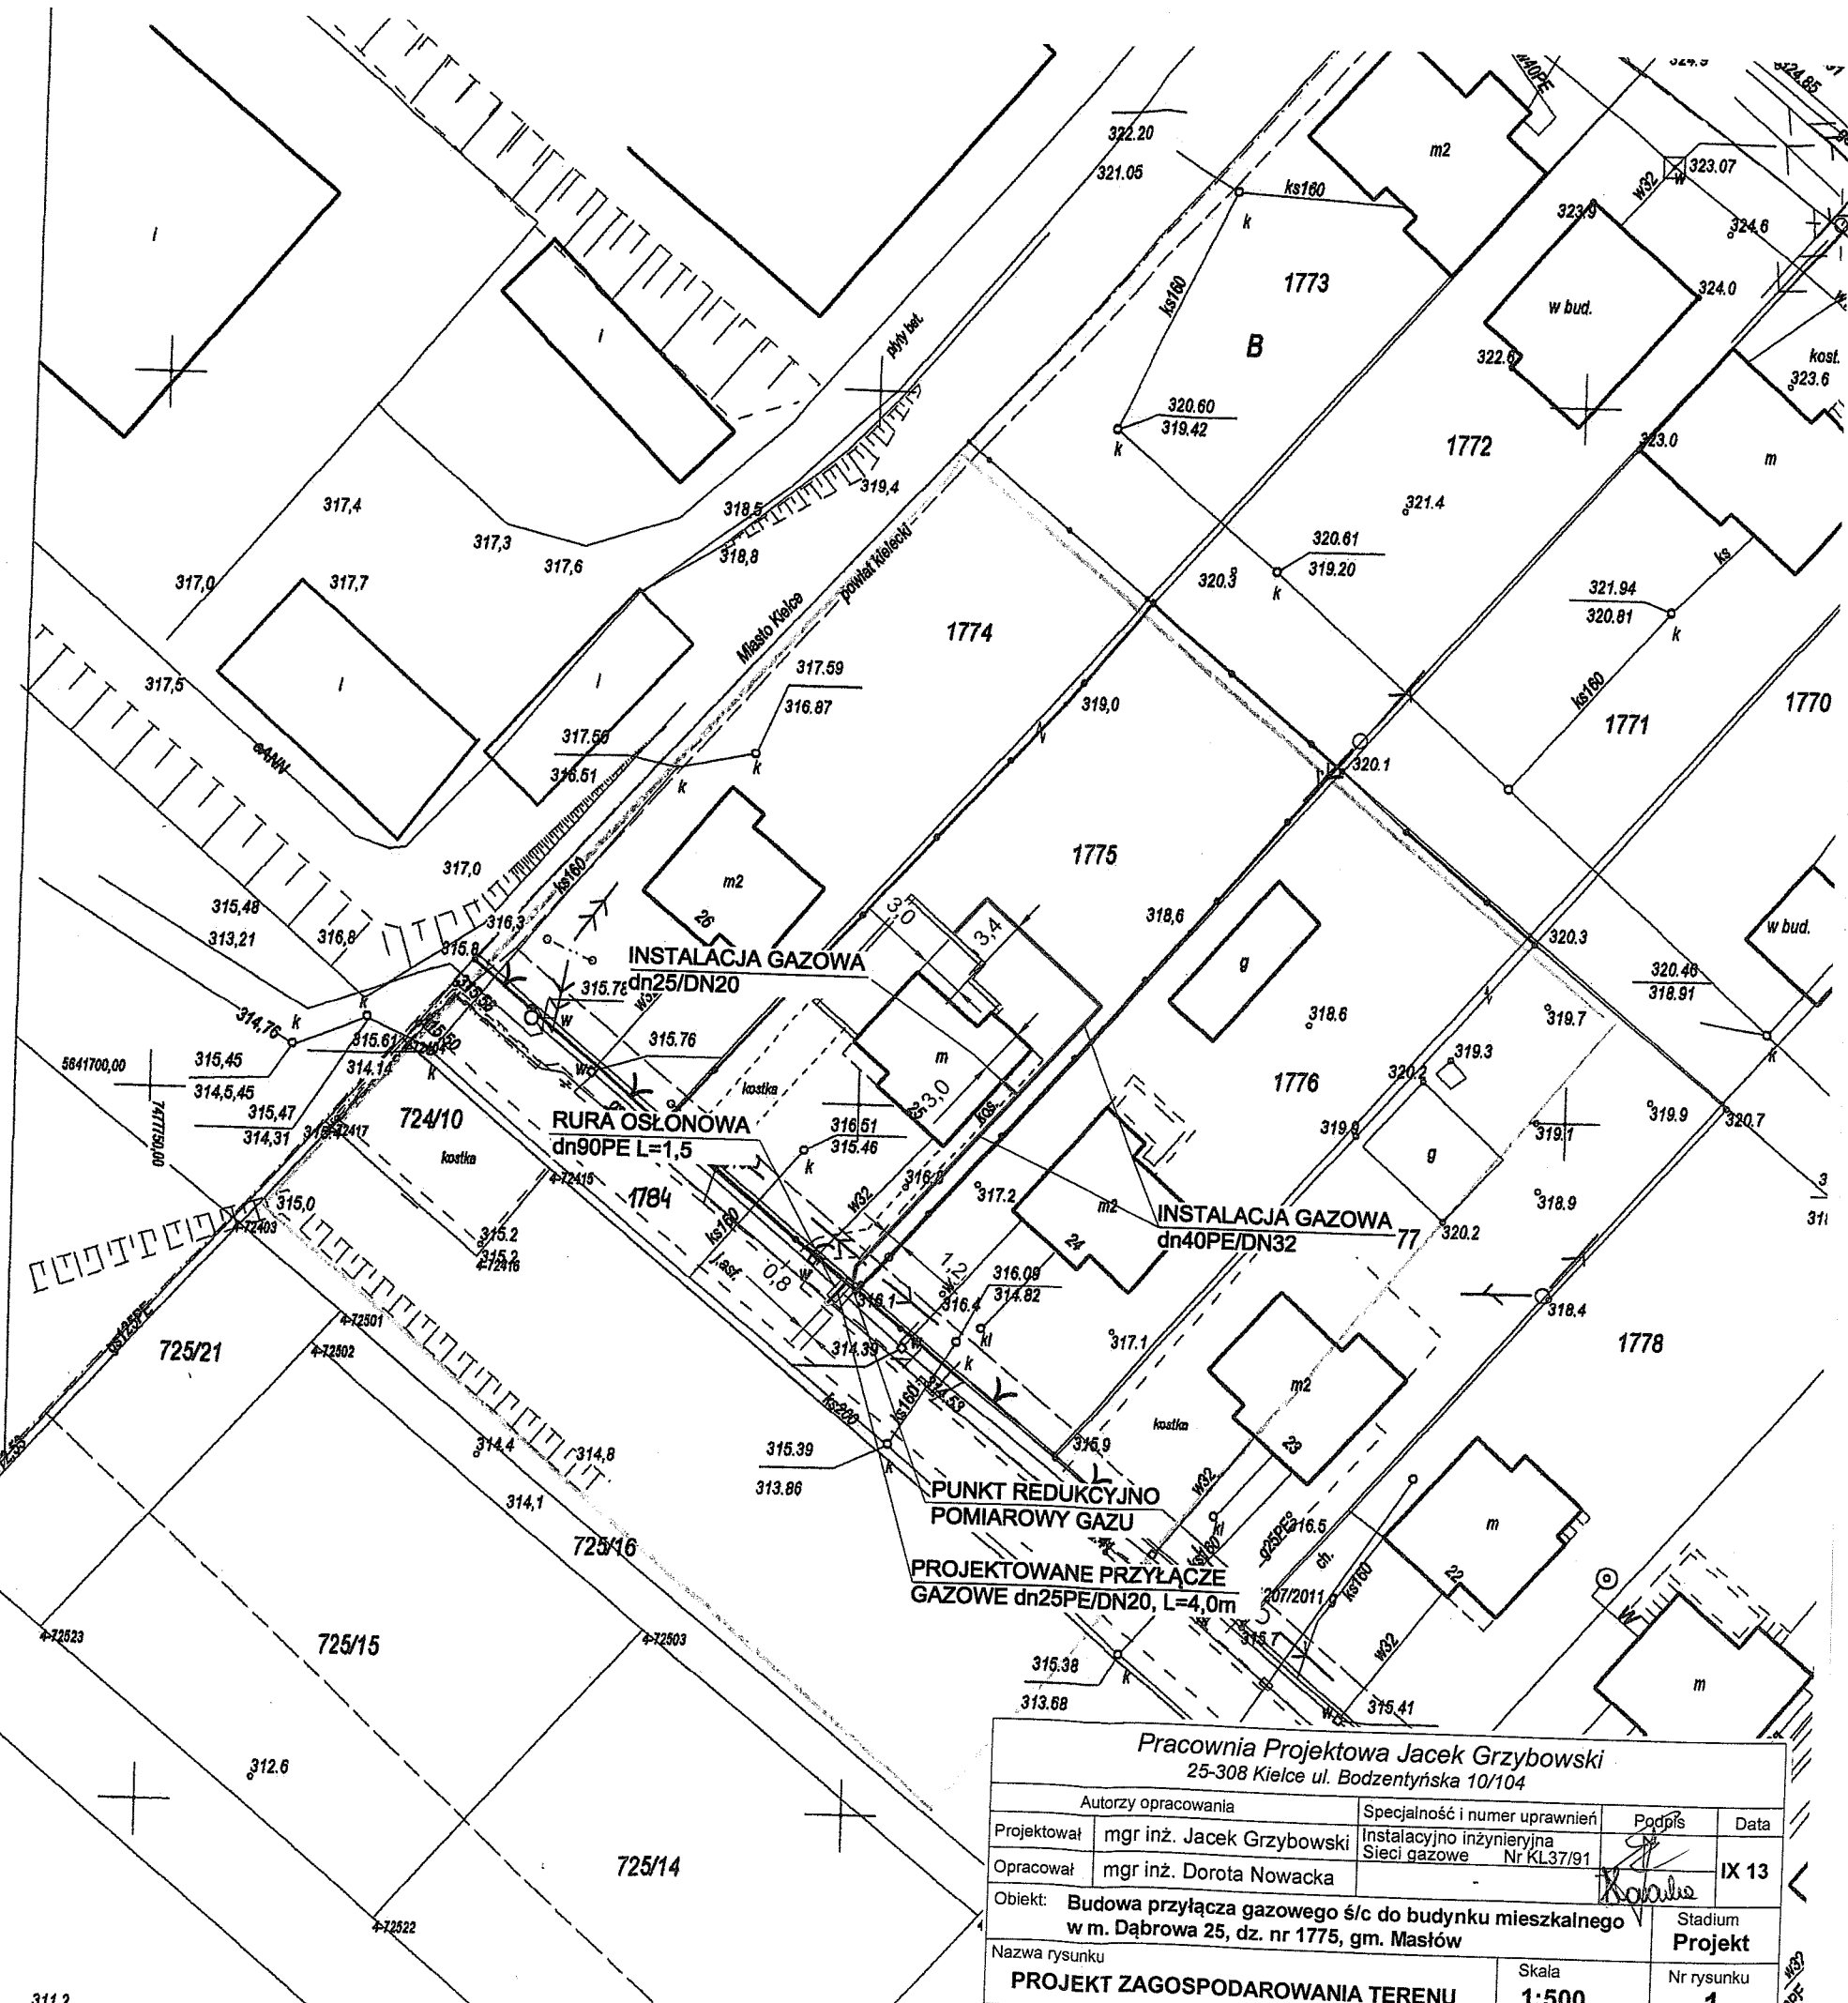

Pracownia Projektowa Jacek Grzybowski 25-308 Kielce ul. Bodzentyńska 10/104			
Autorzy opracowania		Specjalność i numer uprawnień	Podpis
Projektował	mgr inż. Jacek Grzybowski	Instalacyjno inżynierska Sieci gazowe Nr KL37/91	IX 13
Opracował	mgr inż. Dorota Nowacka		
Objekt: Budowa przyłącza gazowego ś/c do budynku mieszkalnego w m. Dąbrowa 25, dz. nr 1775, gm. Masłów			Stadium Projekt
Nazwa rysunku		Skala	Nr rysunku
PROJEKT ZAGOSPODAROWANIA TERENU		1:500	1