

MAPA DO CELÓW PROJEKTOWYCH

skala 1:500

województwo: świętokrzyskie
 powiat: kielecki
 jednostka ewidencyjna: 260409_2 Masłów
 obręb: 0005 DOMASZOWICE
 działka: 59/10 oraz działki przyległe
 nr sekcji: 7 143.18.07 4.2; zakres: C-1.3, D-2.3, E-2.3
 7 143.18.07 4.4; zakres: A-2 4, B-2 4
 nr ks. rub.: GN-III 6640.4703 2014

Niniejszą mapę zaktualizował w zakresie oznaczonym kolorem czerwonym w miesiącu lipcu 2014 r. geodeta uprawniony Jarosław Borek, nr upr. 12831.

W zakresie opracowania przedstawiono nowe elementy uzbrojenia terenu uzgodnione w ZUDP.

Granice nieruchomości (dz. nr 59/10 oraz działek przyległych) przyjęto według ewidencji gruntów.

Układ współrzędnych "XY": "2000"
 Układ rzędnych H: "Kronsztadt 1986"

UWAGA: Działka nr 59/10 jest obciążona służebnością gruntową

Kielce, dn. 04.08.2014 r.

Wykonał:


Galileo
 25-365 Kielce
 ul. Słowackiego 10a/3
 tel. 606-626-126; 506-356-988
 @: galileo.geodeci@gmail.com
 REGON 260713676
 NIP 657-291-12-37

Jarosław Borek
 geodeta uprawniony
 św. nr. 12831

LEGENDA




proj. kanał sanitarny

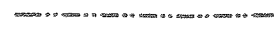

przewid. kanał sanitarny

WÓJT GMINY
MASŁÓW
 woj. świętokrzyskie

Załącznik Nr
 do Zarządzenia Nr
 Wójta Gminy Masłów
 z dnia 23.10.2014

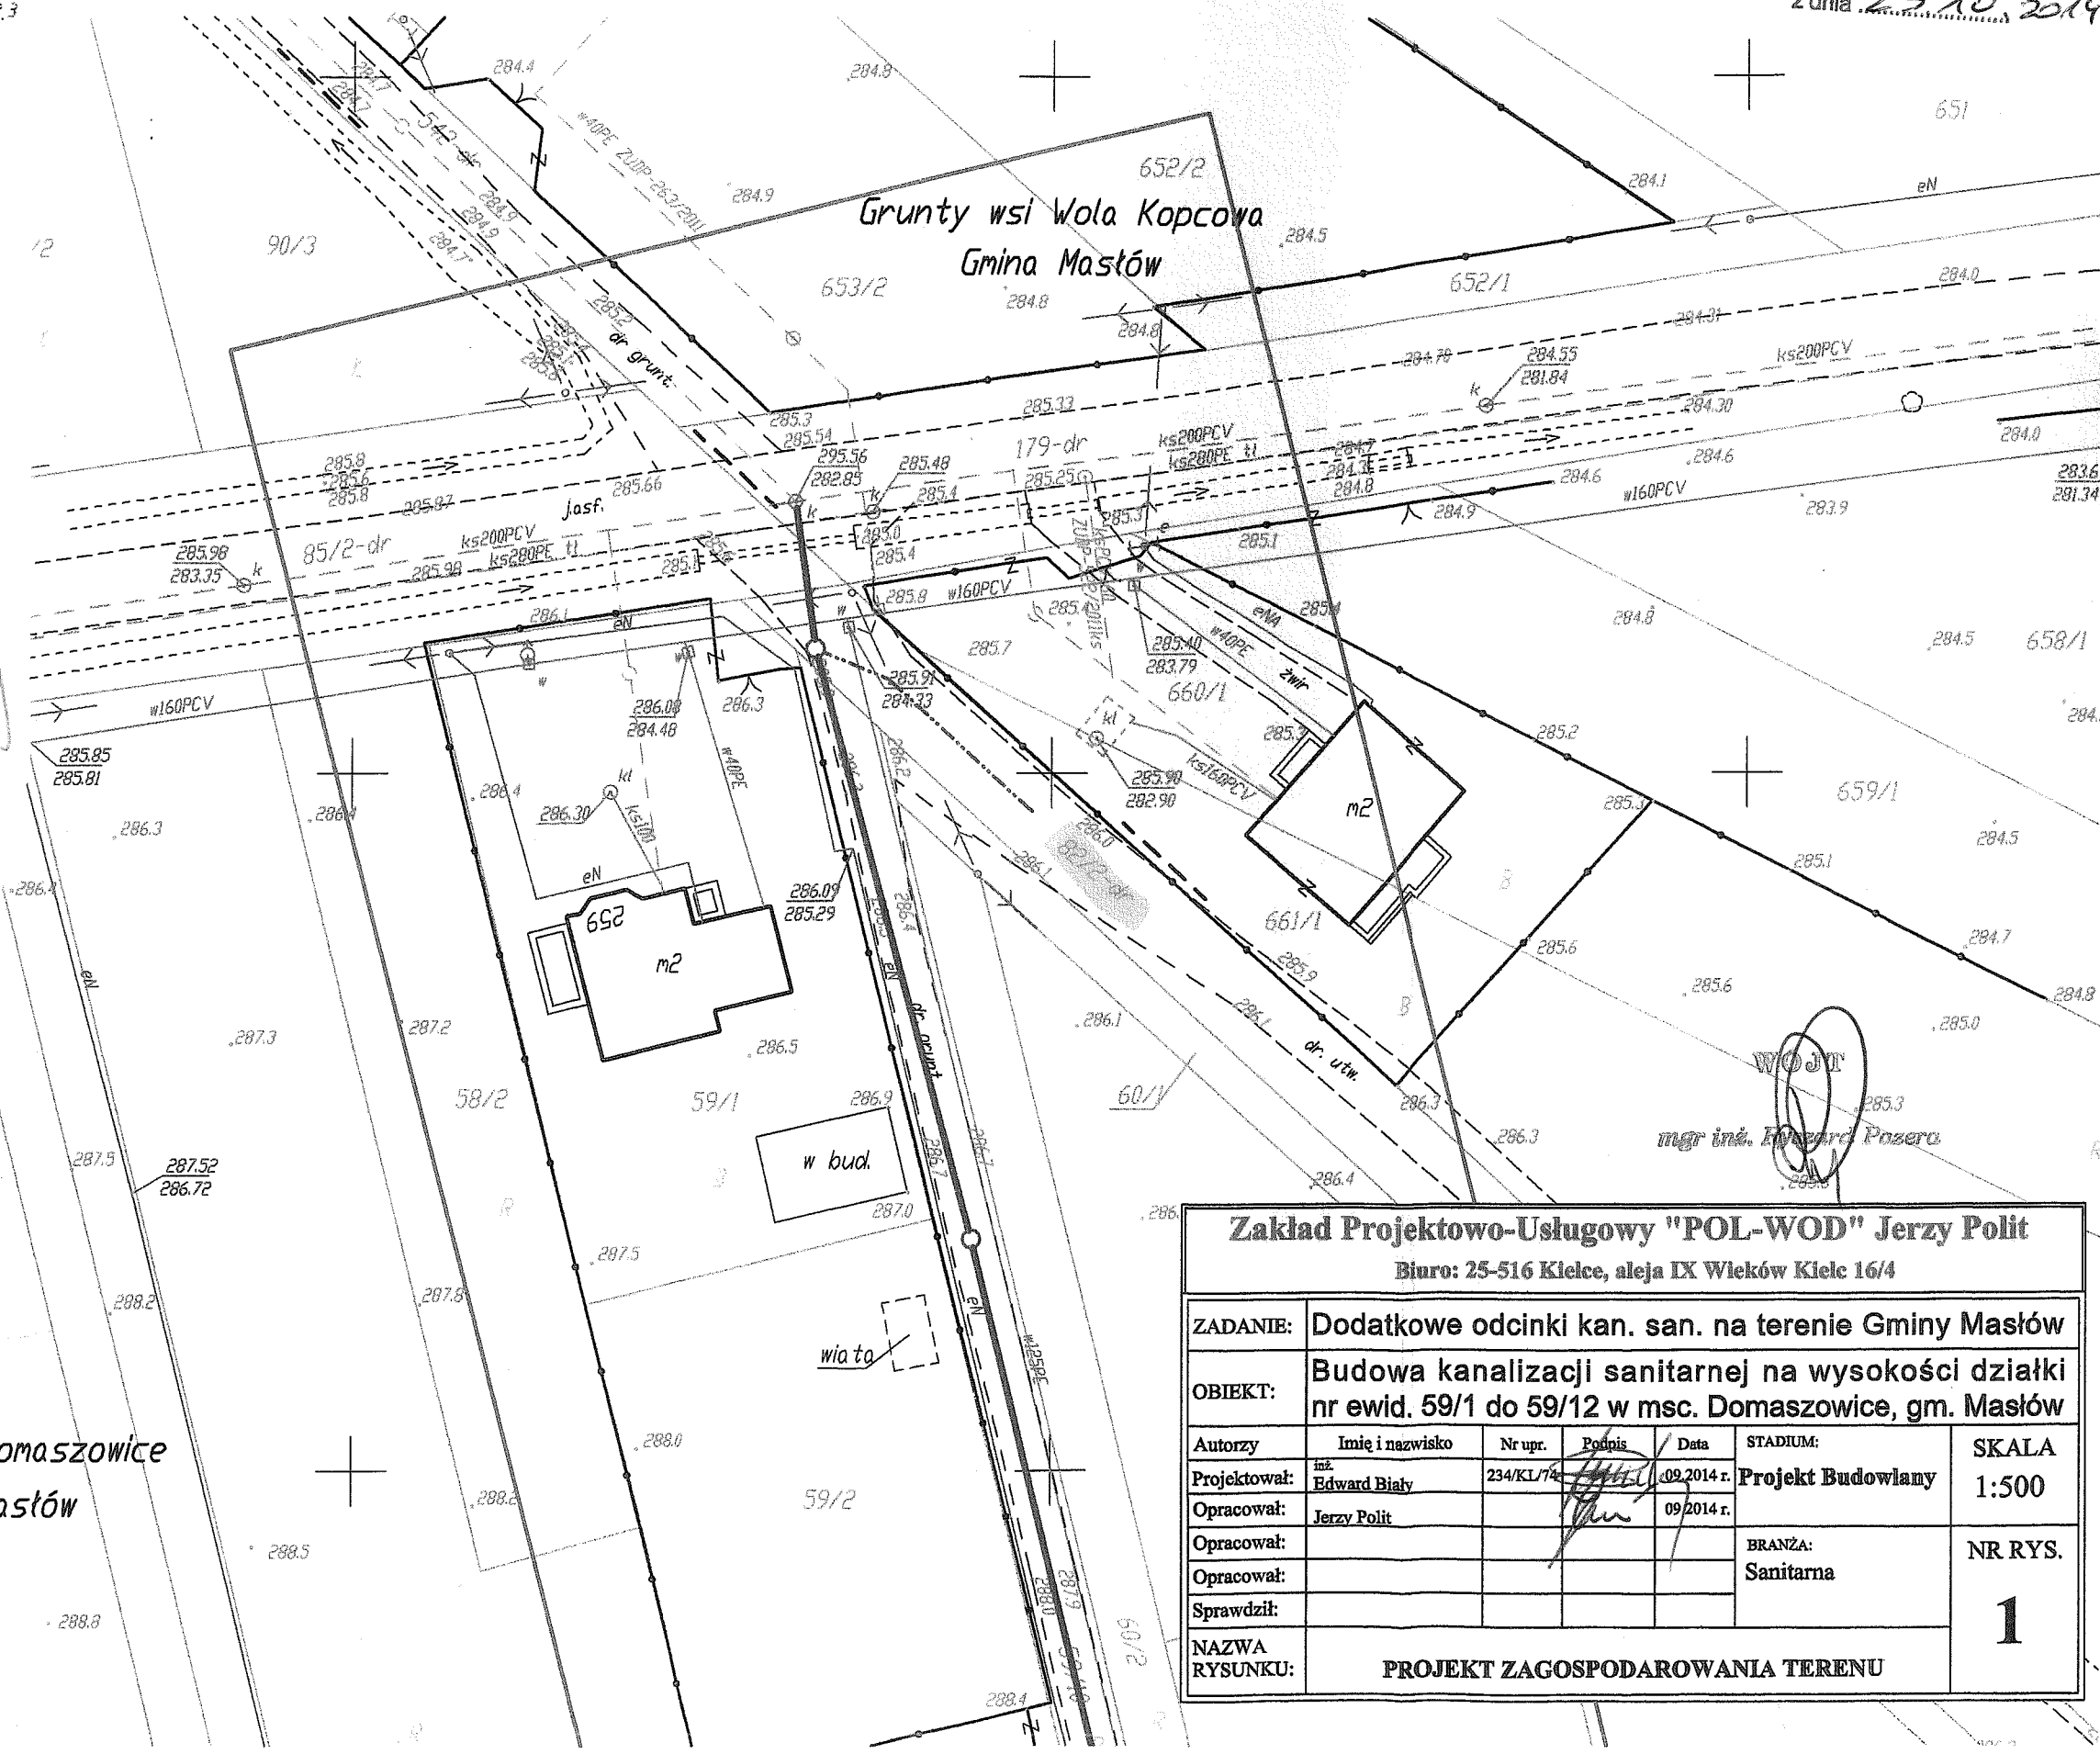

Pojawił się, że niniejszy dokument został opracowany w sposób nieuczciwy i kartograficzny i nie jest to zgodny z zasadami i przepisami technicznymi i materiałami państwowymi, które obowiązują w tym zakresie.	
Organ prowadzący państwowy urząd geodezyjny i kartograficzny	STAROSTA O POWIATOWY W IMIENIU Powiatowy Ośrodek Dokumentacji Geodezyjnej i Kartograficznej
Identyfikator ewidencyjny materiału: zarobek opiewający na:	P.2604.2014.4011
Data wydania mapy: 02 WRZ 2014	
Imię, nazwisko, funkcja osoby reprezentującej organ	

Grunty wsi Domaszowice
 Gmina Masłów

Zakład Projektowo-Usługowy "POL-WOD" Jerzy Polit					
Biuro: 25-516 Kielce, aleja IX Wieków Kielc 16/4					
ZADANIE:	Dodatkowe odcinki kan. san. na terenie Gminy Masłów				
OBIEKT:	Budowa kanalizacji sanitarnej na wysokości działki nr ewid. 59/1 do 59/12 w msc. Domaszowice, gm. Masłów				
Autorzy	Imię i nazwisko	Nr upr.	Podpis	Data	STADIUM:
Projektował:	inż. Edward Biały	234/KL/74	[Podpis]	09.2014 r.	Projekt Budowlany
Opracował:	Jerzy Polit		[Podpis]	09.2014 r.	
Opracował:					BRANŻA:
Opracował:					Sanitarna
Sprawdził:					
NAZWA RYSUNKU:	PROJEKT ZAGOSPODAROWANIA TERENU				
					SKALA: 1:500
					NR RYS. 1

WÓJT
 mgr inż. **Krzysztof Pozera**