



UWAGA: KOMINY TRUDNODOSTĘPNE.  
 PRZY WYKORZYSTANIU DO CEŁÓW PROJEKTOWYCH  
 KONIECZNA JEST EKSPERTYZA KOMINIARSKA.

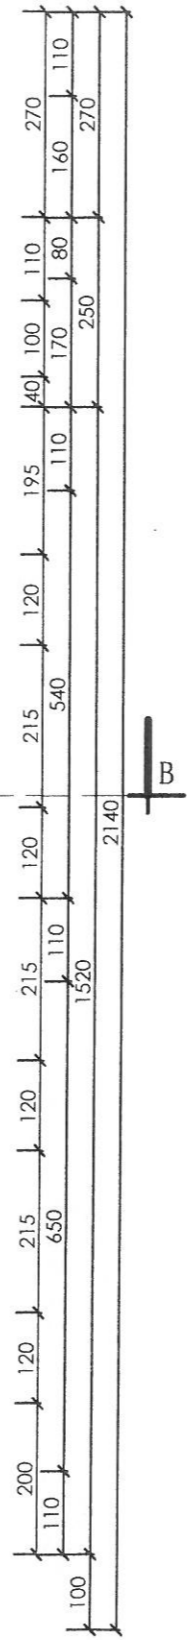


PIĘTRO	
NR	POW. [m <sup>2</sup> ]
2.01	21,80
2.02	26,00
2.03	34,10
2.04	42,20
2.05	29,90
2.06	27,10
2.07	10,55
2.08	2,40
2.09	2,40
2.10	25,50
2.11	15,60
2.12	24,00
2.13	3,65
2.14	3,05
2.15	39,90
2.16	28,35
2.17	34,15
2.18	23,70
2.19	24,05
2.20	105,60
Σ=	527,65



RZUT PIĘTRA  
 skala 1:100

INWESTOR :		
LOKALIZACJA :		
BRANŻA :	ARCHITEKTURA I BUDOWNICTWO	
STADIUM :	INWENTARYZACJA	
TEMAT :	Pałac prepozyta w Sicinach. Inwentaryzacja architektoniczna.	
RYSUNEK :		NR RYS. :
SKALA :	format:	TYTUŁ:
1:100	[700x297]	INWENTRYZACJA - RZUT PIĘTRA
OPRACOWANIE :	mgr. inż. arch. Anna Pótorzycka	
		XI 2015 r.

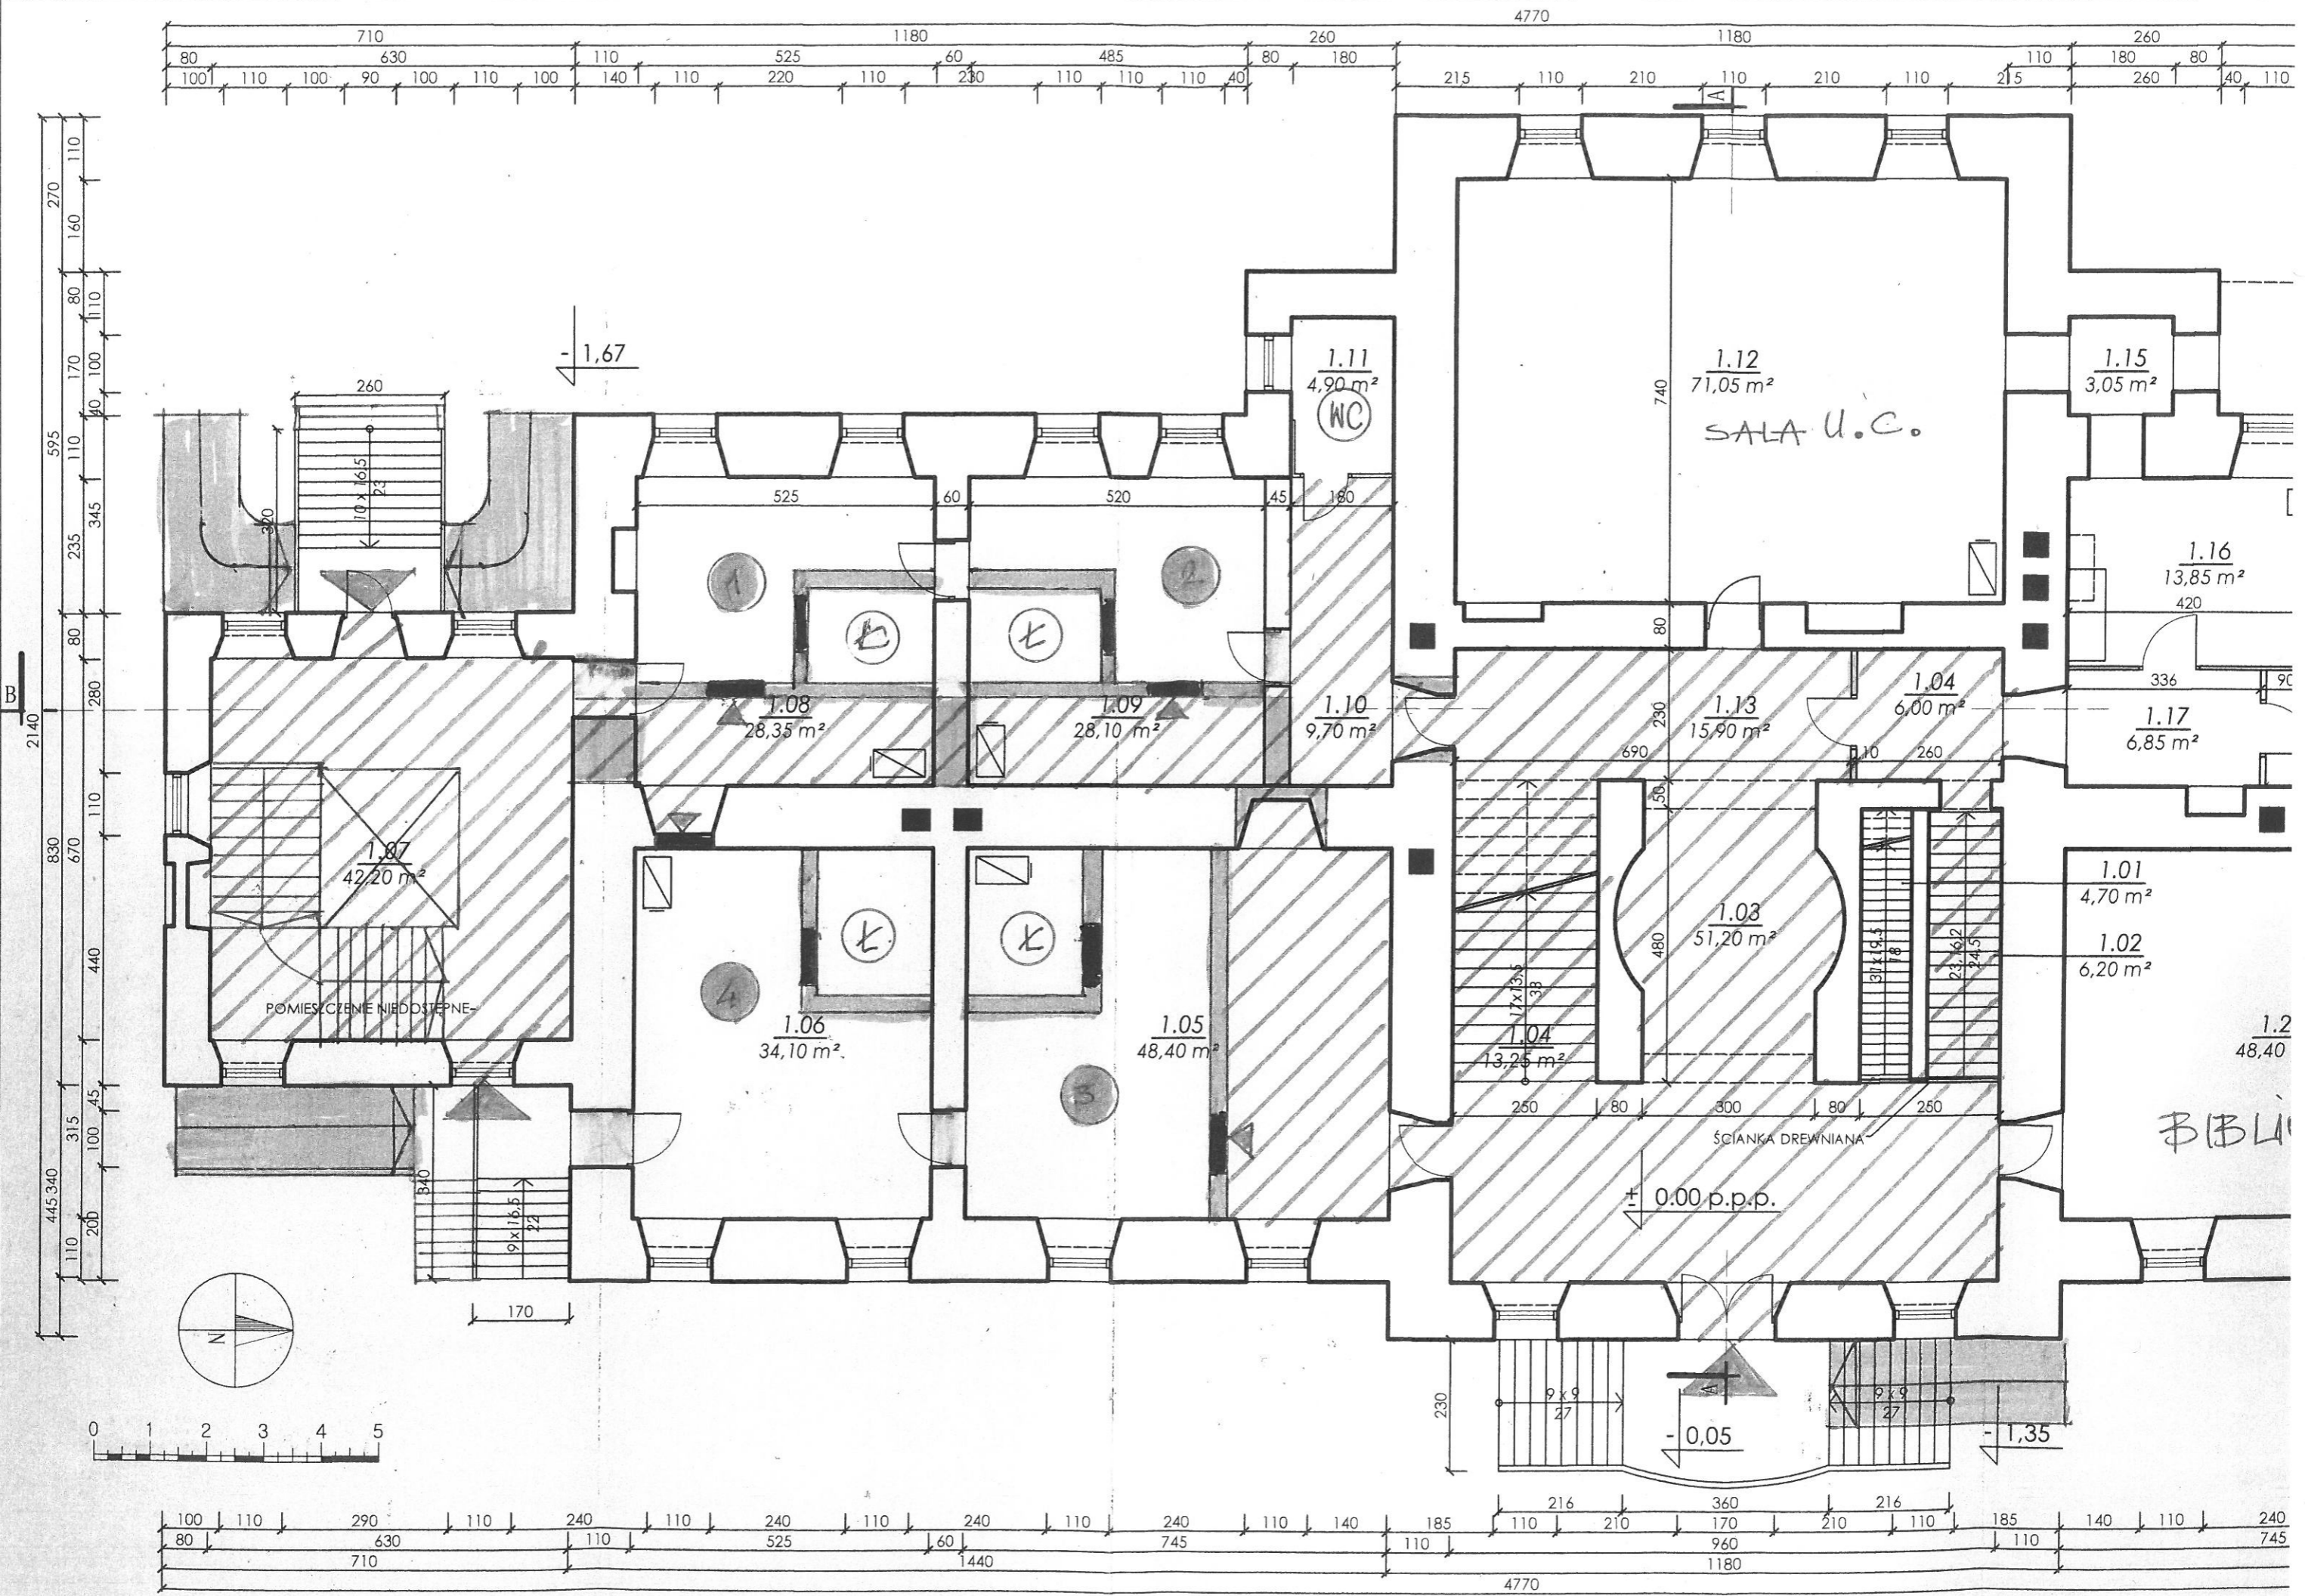

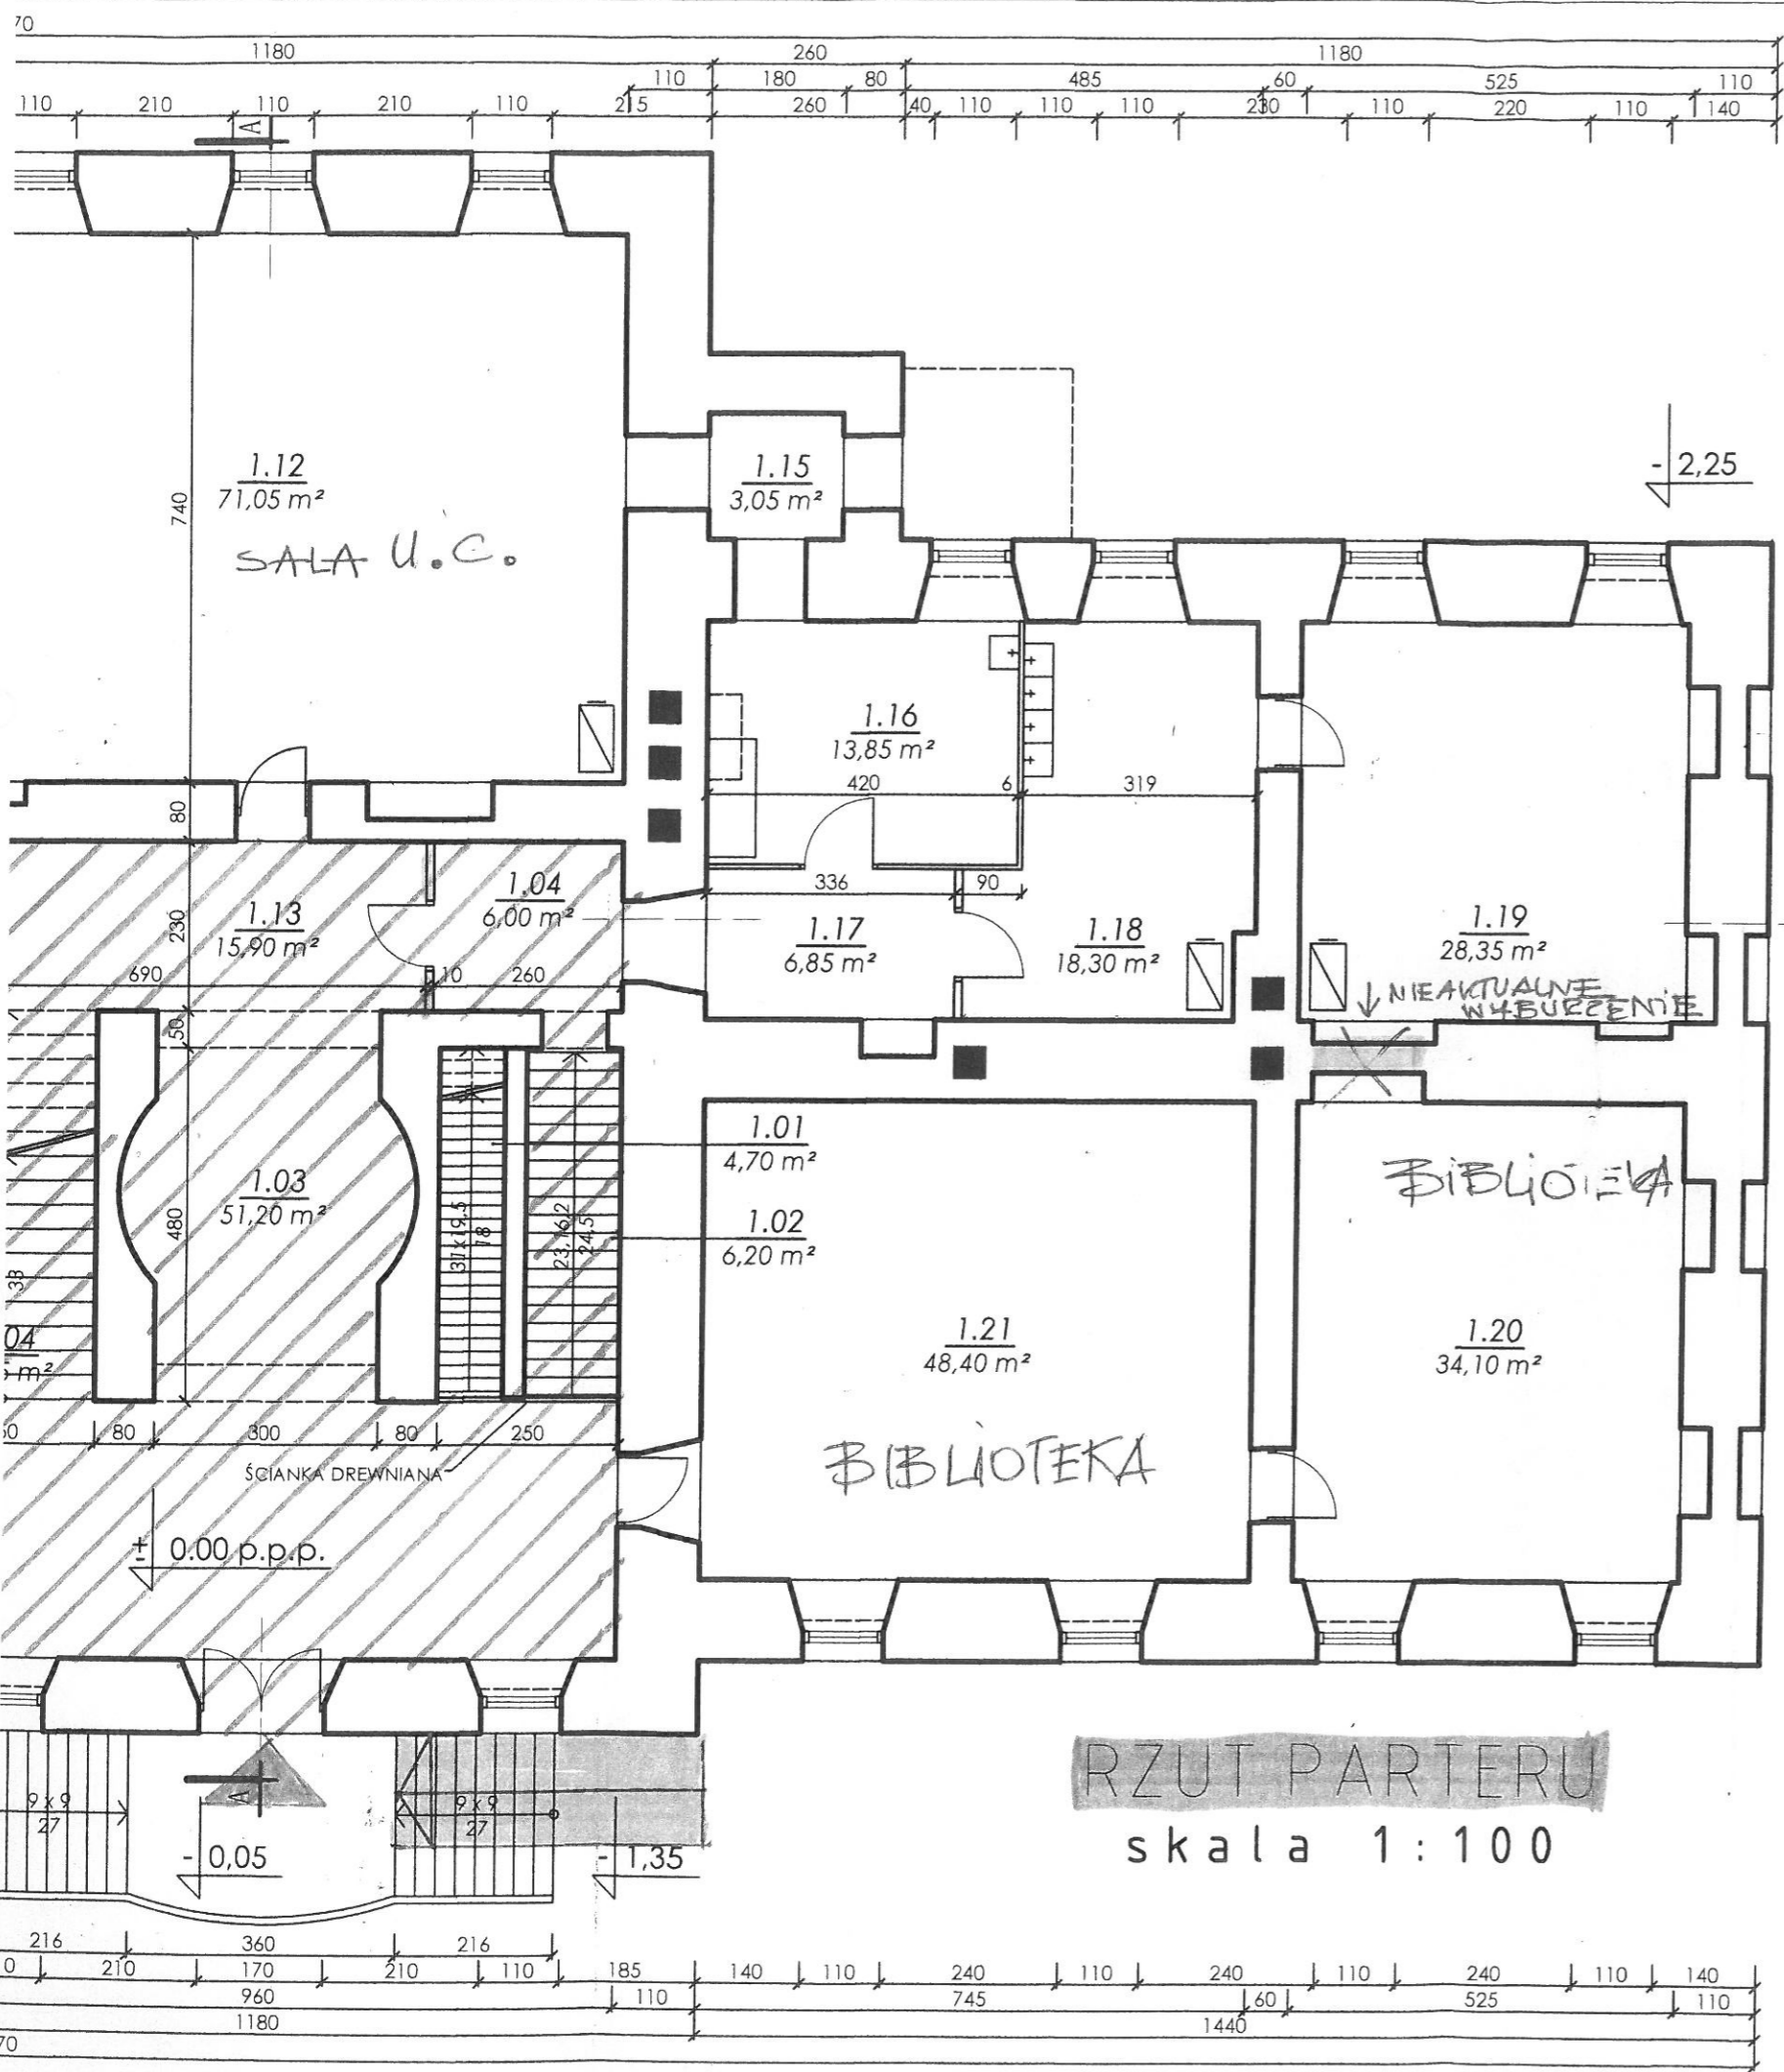

**RZUT PARTERU**  
skala 1:100





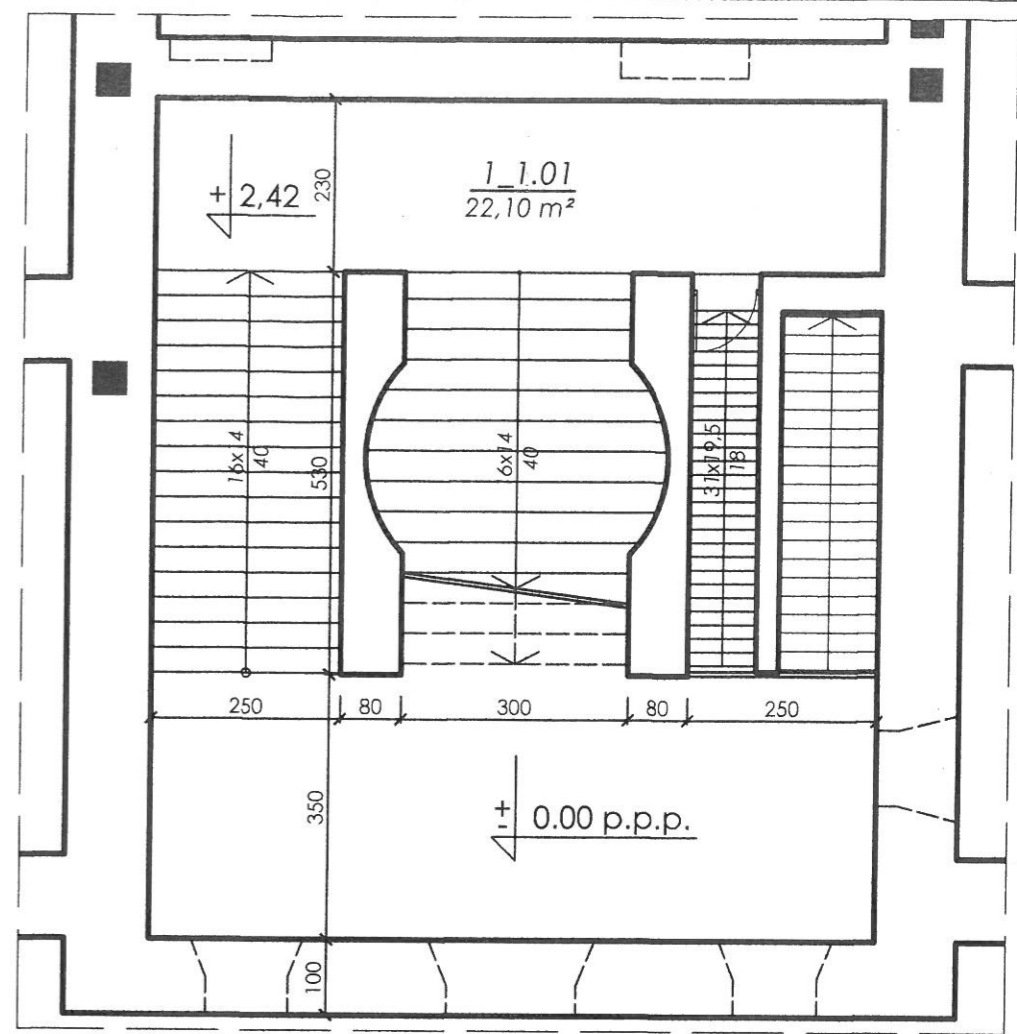
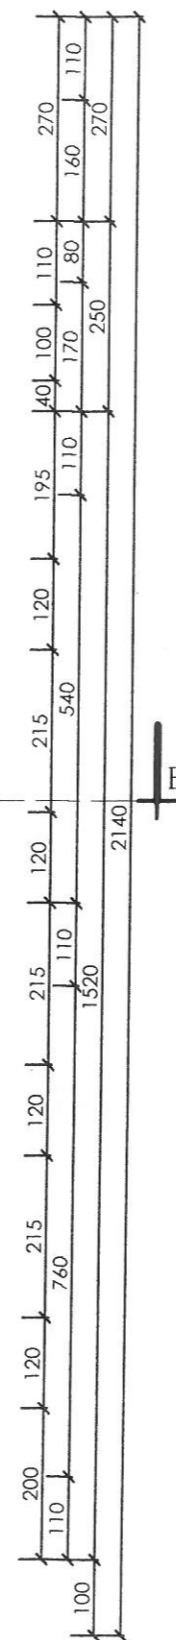


PARTER	
NR	POW. [m²]
1.01	4,70
1.02	6,20
1.03	51,20
1.04	13,25
1.05	48,40
1.06	34,10
1.07	42,20
1.08	28,35
1.09	28,10
1.10	9,70
1.11	4,90
1.12	71,05
1.13	15,90
1.14	6,00
1.15	3,05
1.16	13,85
1.17	6,85
1.18	18,30
1.19	28,35
1.20	34,10
1.21	48,40
Σ=	516,95


**RZUT PÓKPIĘTRA**  
skala 1:100

- ZAMUROWANIA
- WYBURZENIA
- NOWE ELEMENTY
- DRÓGI EWAKUACYJNE
- ŁAZIENKI
- POKOJE DPS-U
- WEJSCIA DO POMIESZCZEŃ
- GŁÓWNE WEJSCIA DO BUDYNKU

INWESTOR:	
LOKALIZACJA:	
BRANŻA:	ARCHITEKTURA I BUDOWNICTWO
STADIUM:	INWENTARYZACJA
TEMAT:	Pałac prepozyta w Sicinach. Inwentaryzacja architektoniczna.
RYSUNEK:	NR RYS.:
SKALA: 1:100	TYTUŁ: INWENTRYZACJA - RZUT PARTERU
OPRACOWANIE: mgr. inż. arch. Anna Pótorzycka	XI 2015 r.

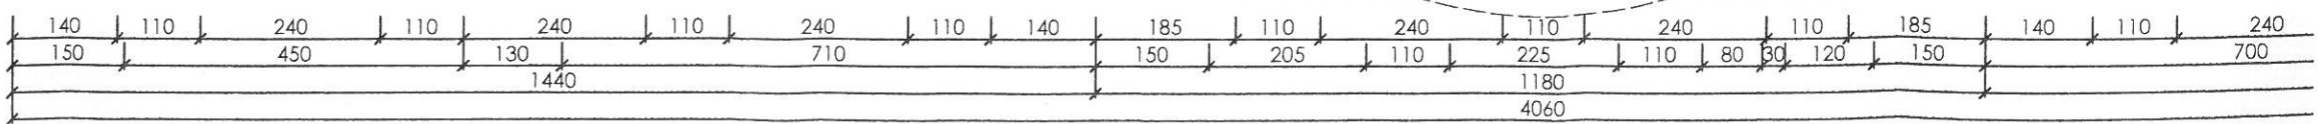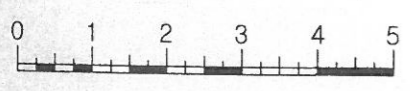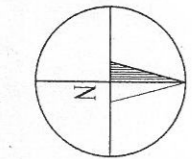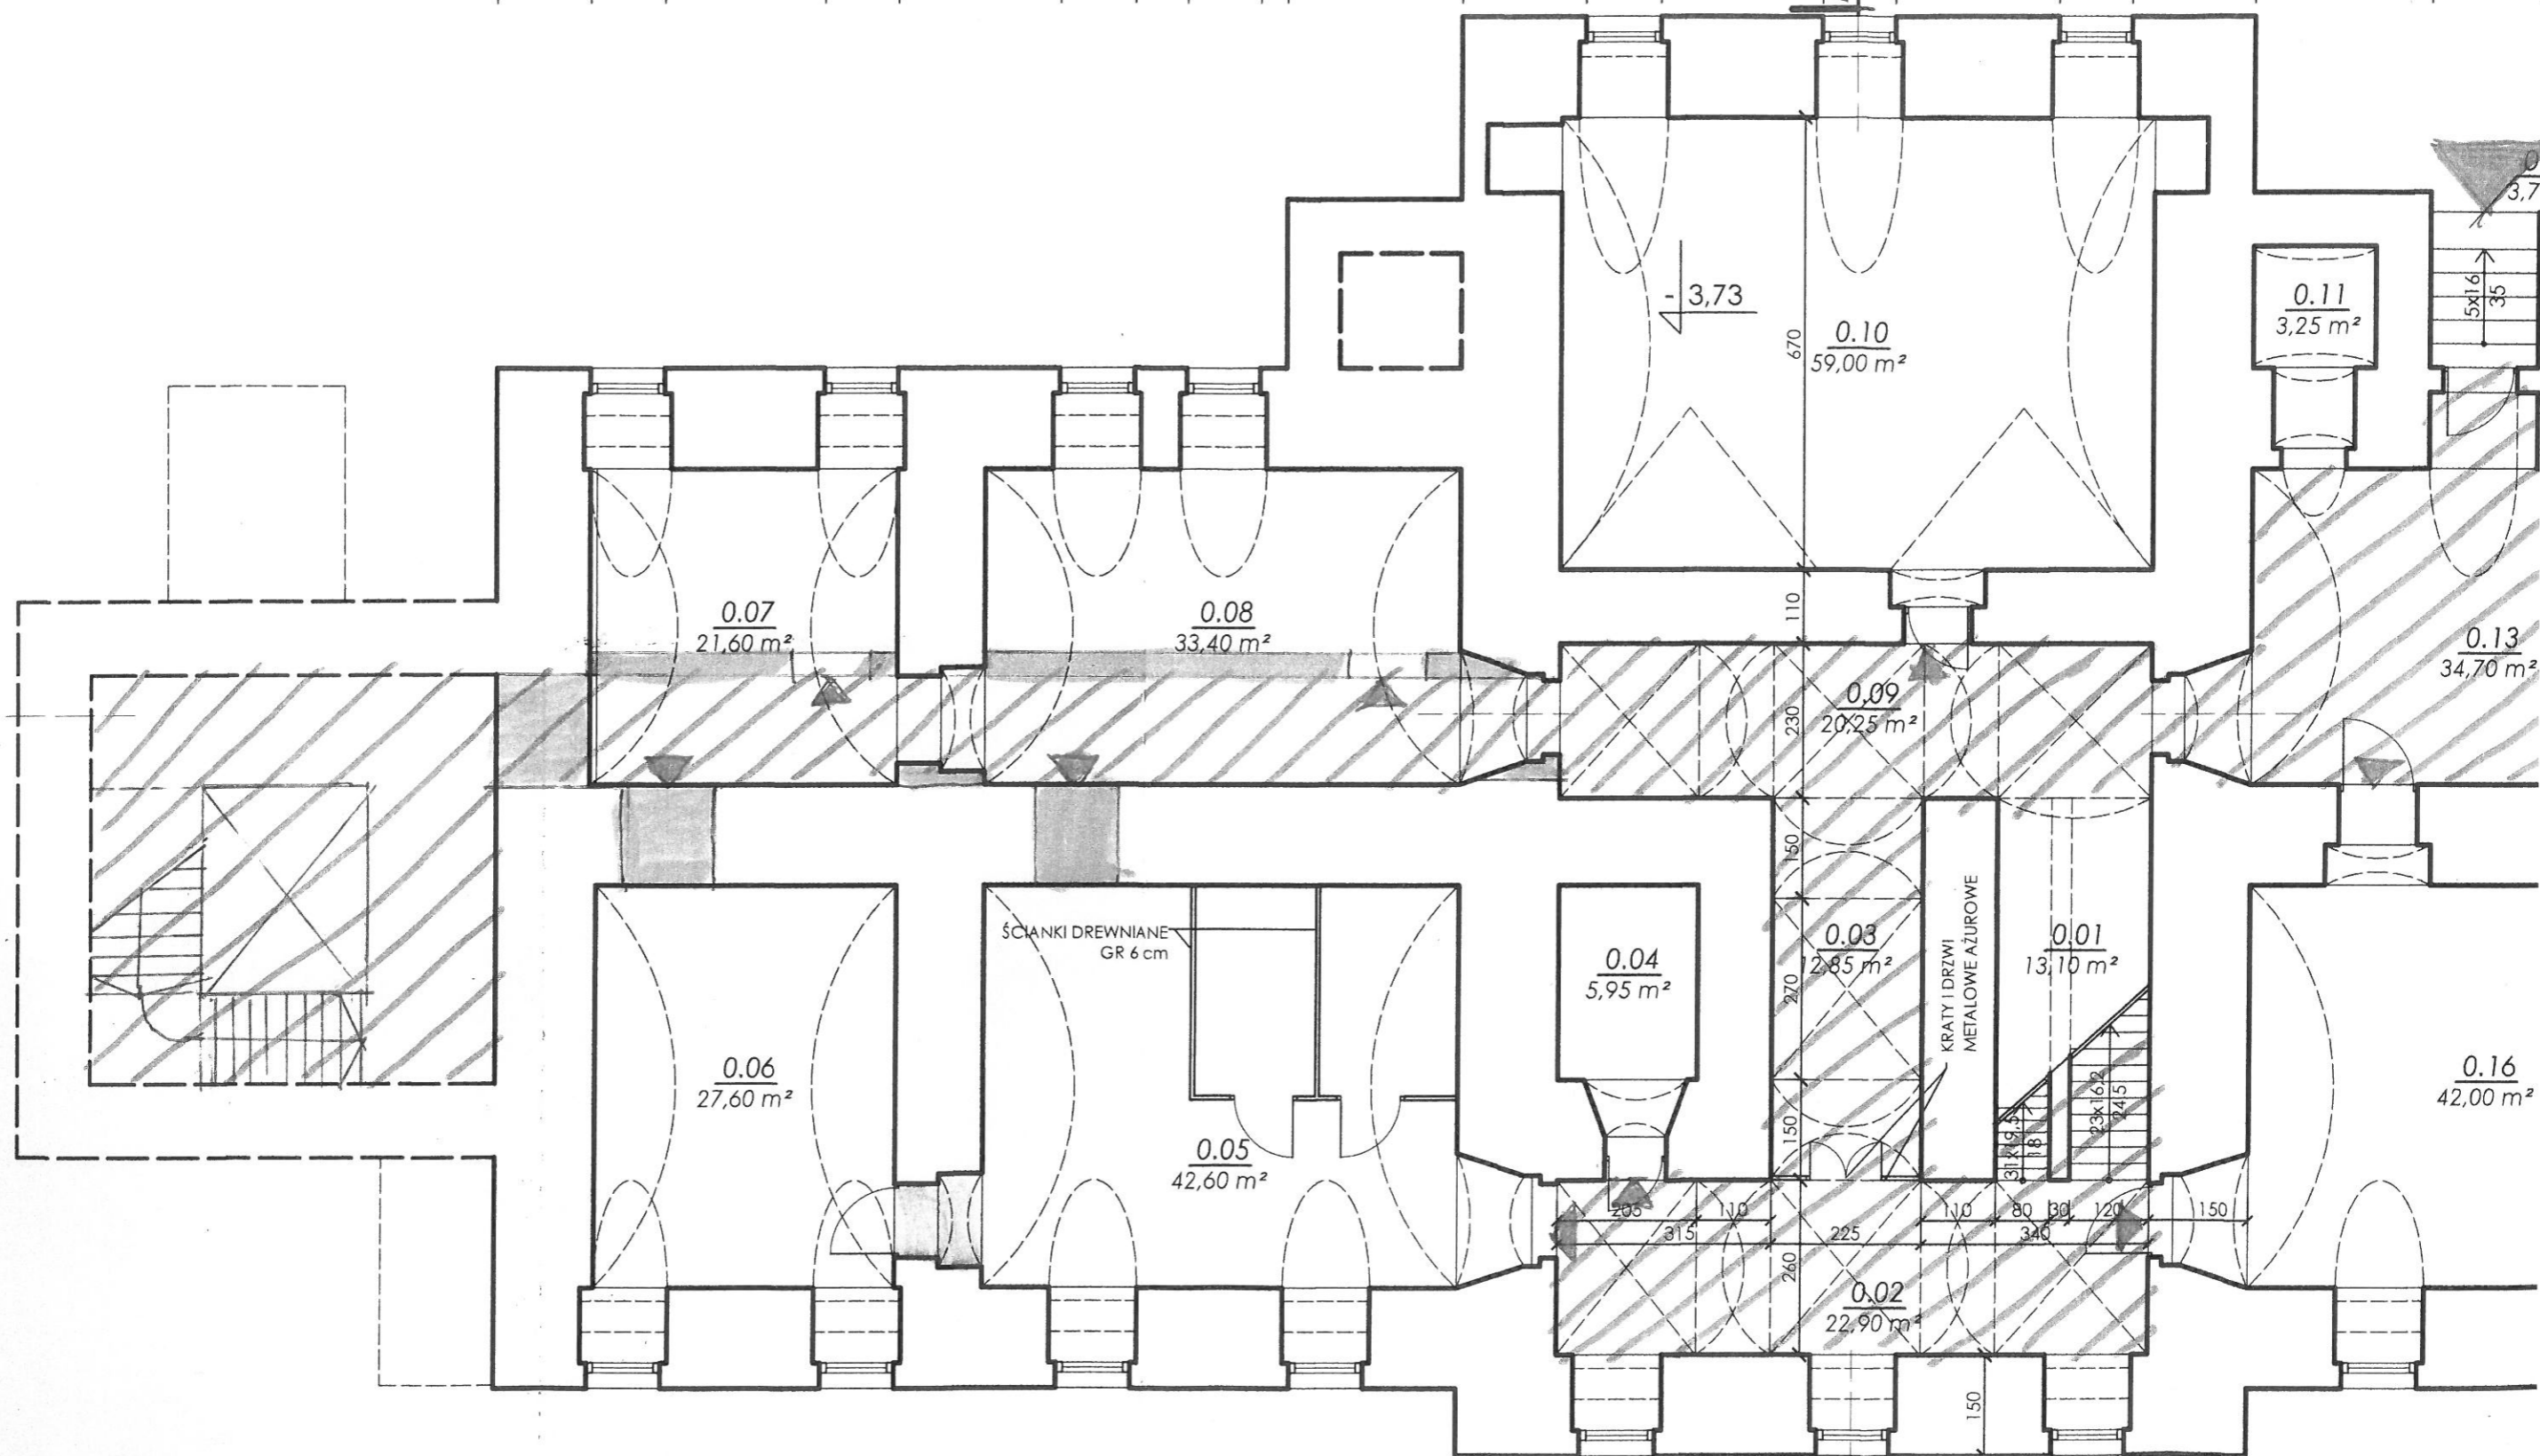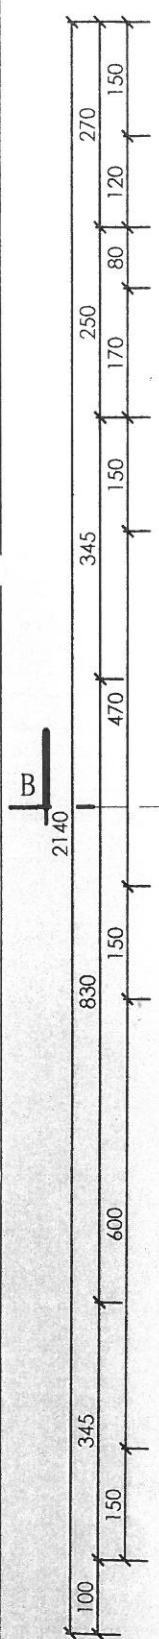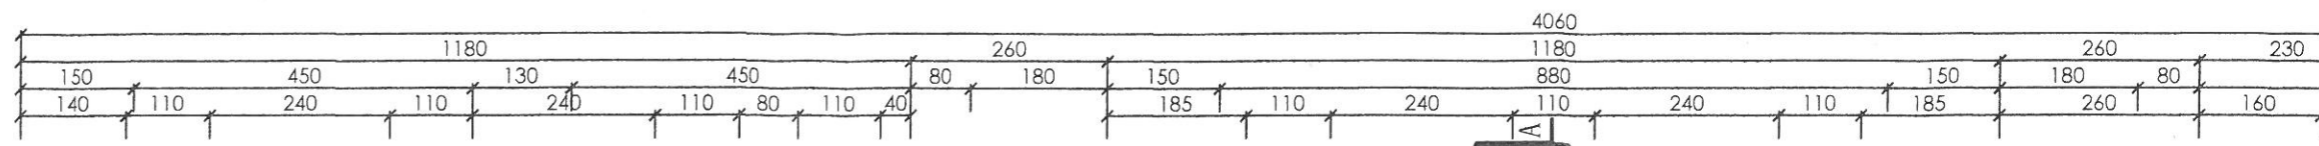


autor inwentaryzacji: Wiktor Tomusiak

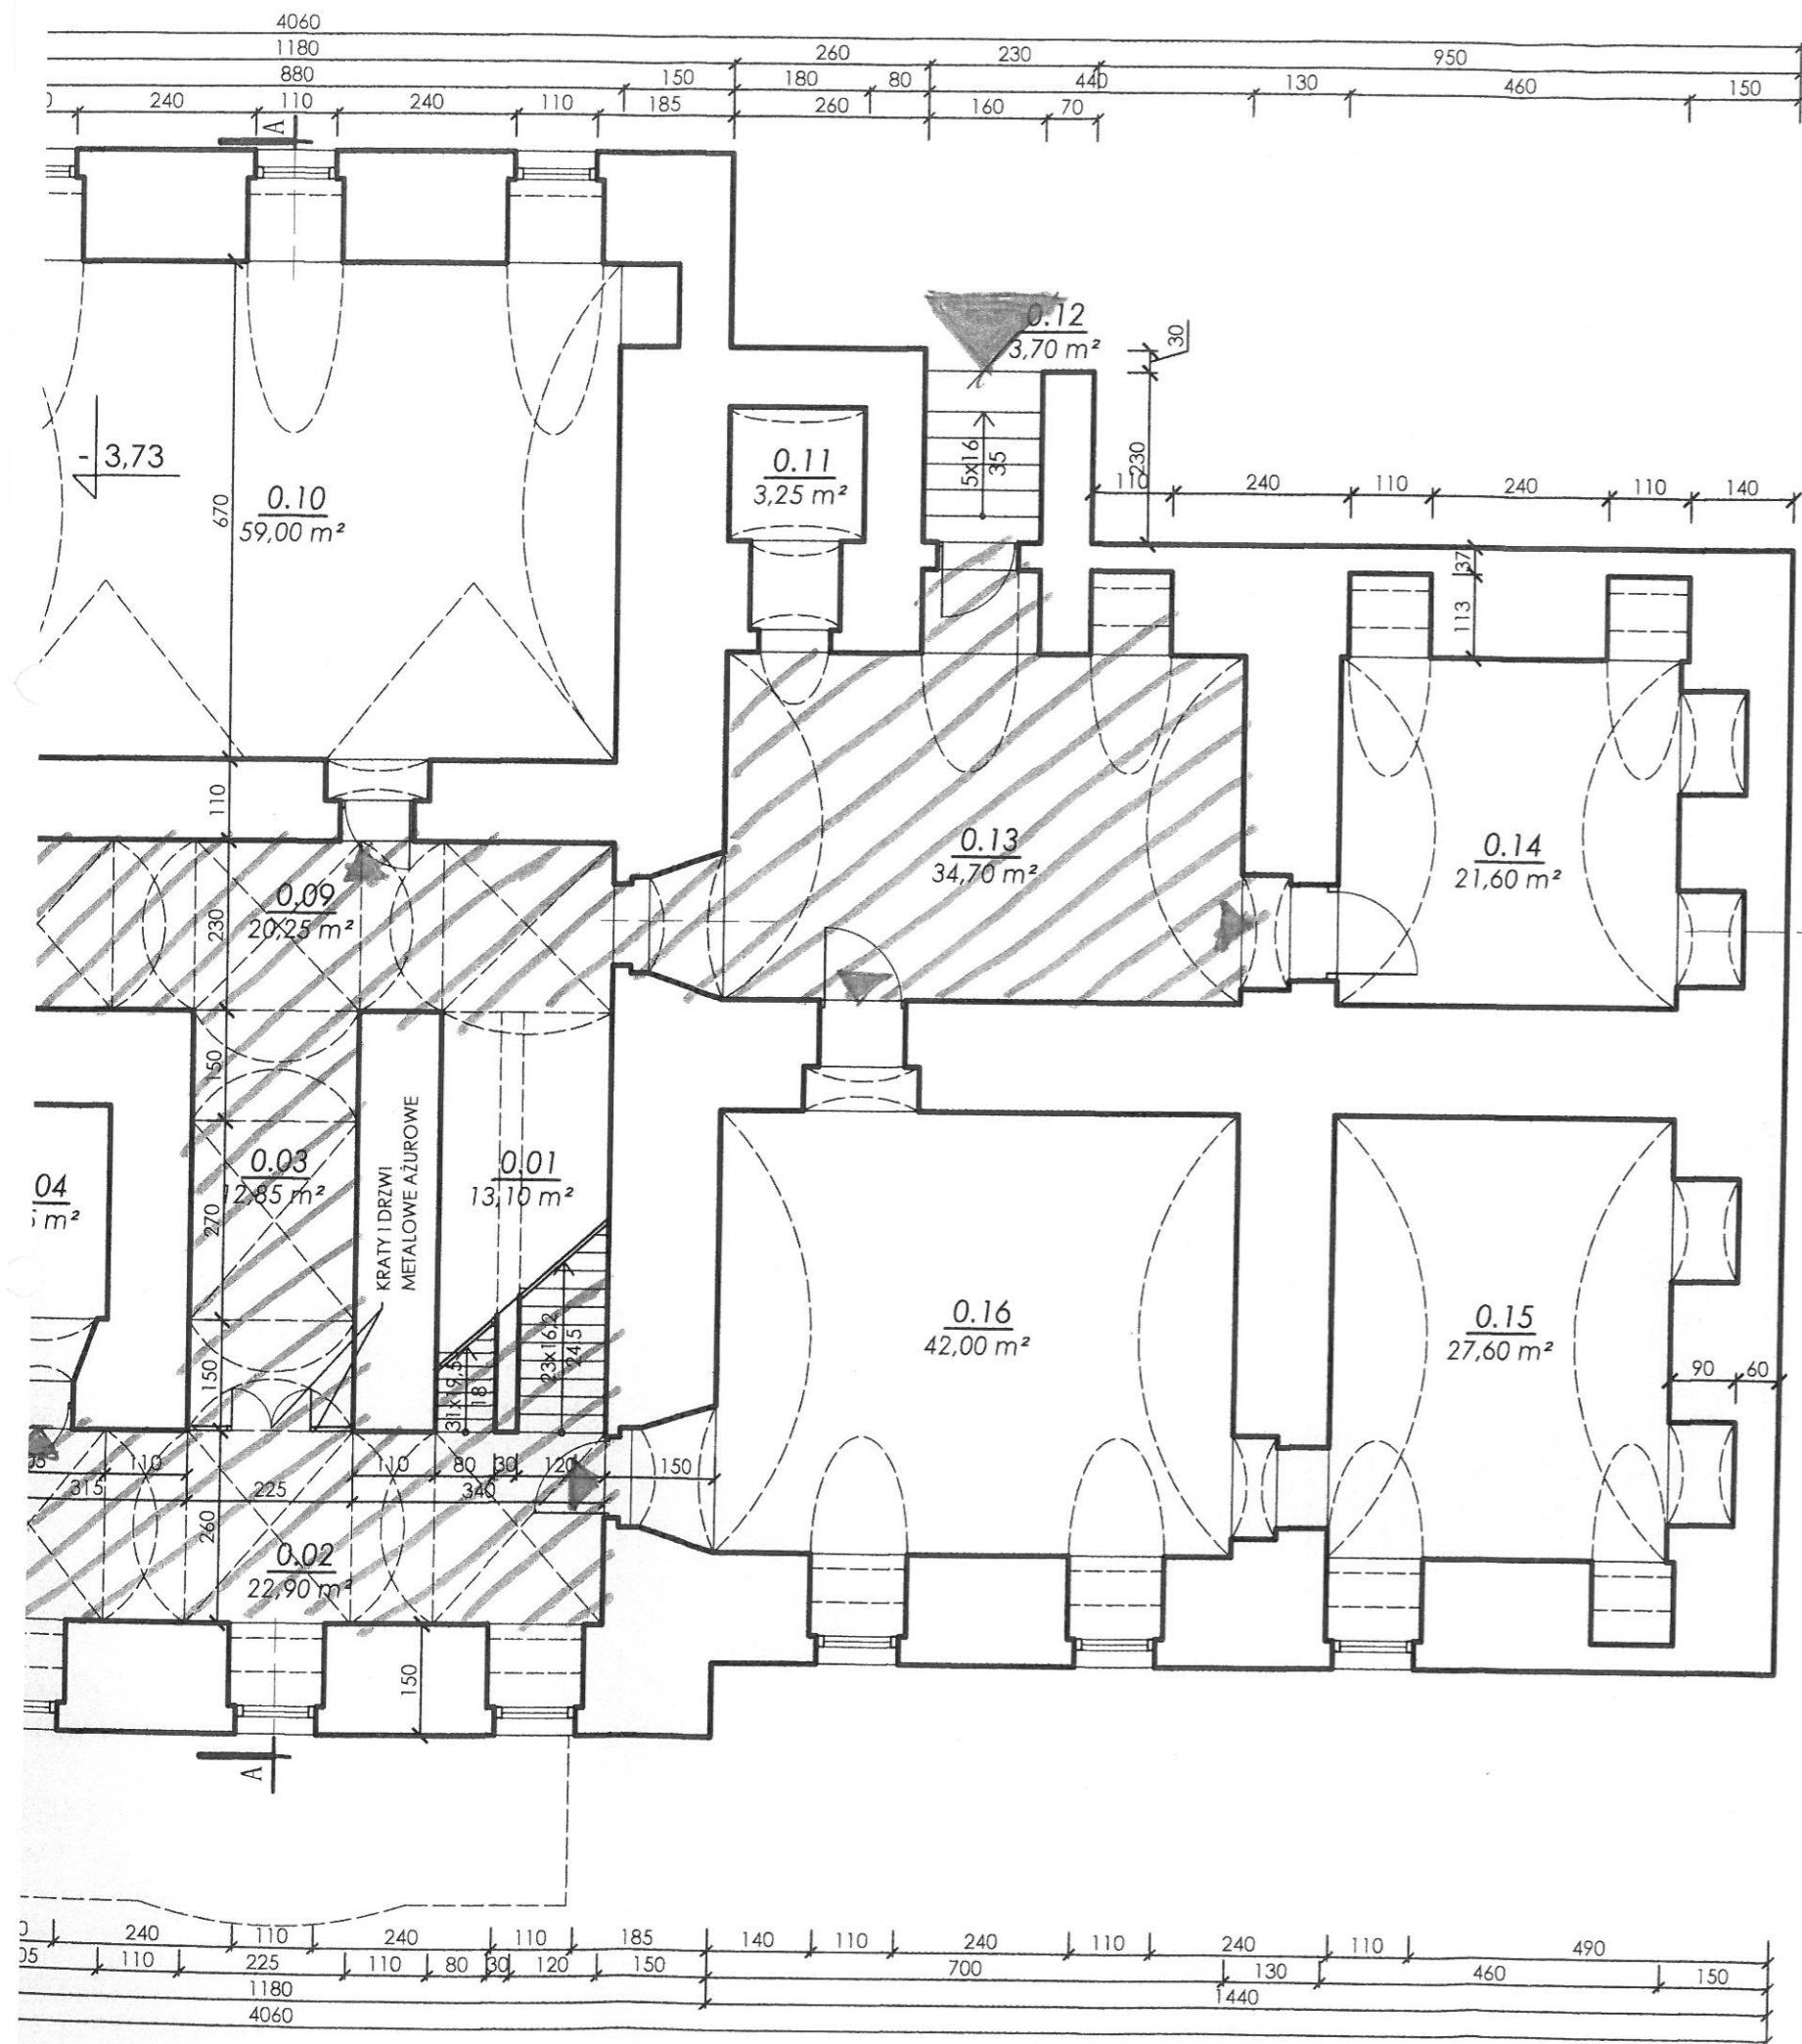

UWAGA: WSZYSTKIE DRZWI PIWNICZNE MAJĄ WYM. 95 x 215cm  
OKNA PIWNICZNE MAJĄ WYM. 55 x 112 cm.

PIWNICE	
NR	POW. [m <sup>2</sup> ]
0.01	13,10
0.02	22,90
0.03	12,85
0.04	5,95
0.05	42,60
0.06	27,60
0.07	21,60
0.08	33,40
0.09	20,25
0.10	59,00
0.11	3,20
0.12	3,70
0.13	34,70
0.14	21,60
0.15	27,60
0.16	42,00
Σ=	<b>392,05</b>

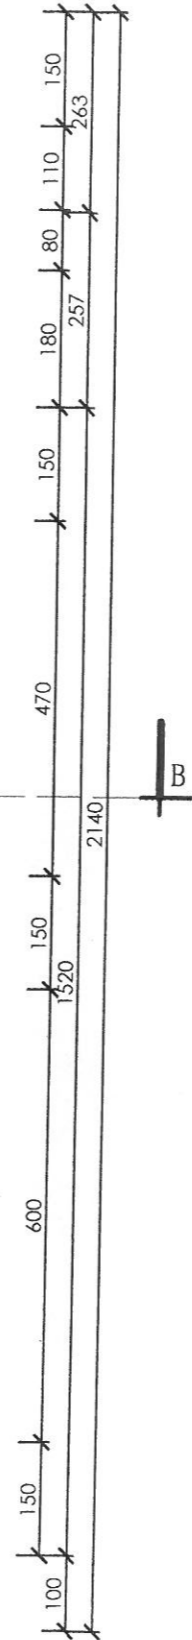

RZUT PIWNIC  
skala 1:100

INWESTOR :		
LOKALIZACJA :		
BRANŻA :	ARCHITEKTURA I BUDOWNICTWO	
STADIUM :	INWENTARYZACJA	
TEMAT :	Pałac prepozyta w Sicinach. Inwentaryzacja architektoniczna.	
RYSUNEK :		NR RYS. :
SKALA :	format:	TYTUŁ:
1:100	[700x297]	INWENTRYZACJA - RZUT PIWNIC
OPRACOWANIE :	mgr. inż. arch. Anna Półtorzycka	XI 2015 r.