


# Plan Zagospodarowania Terenu Okonek ul. Leśna dz. nr 459/34

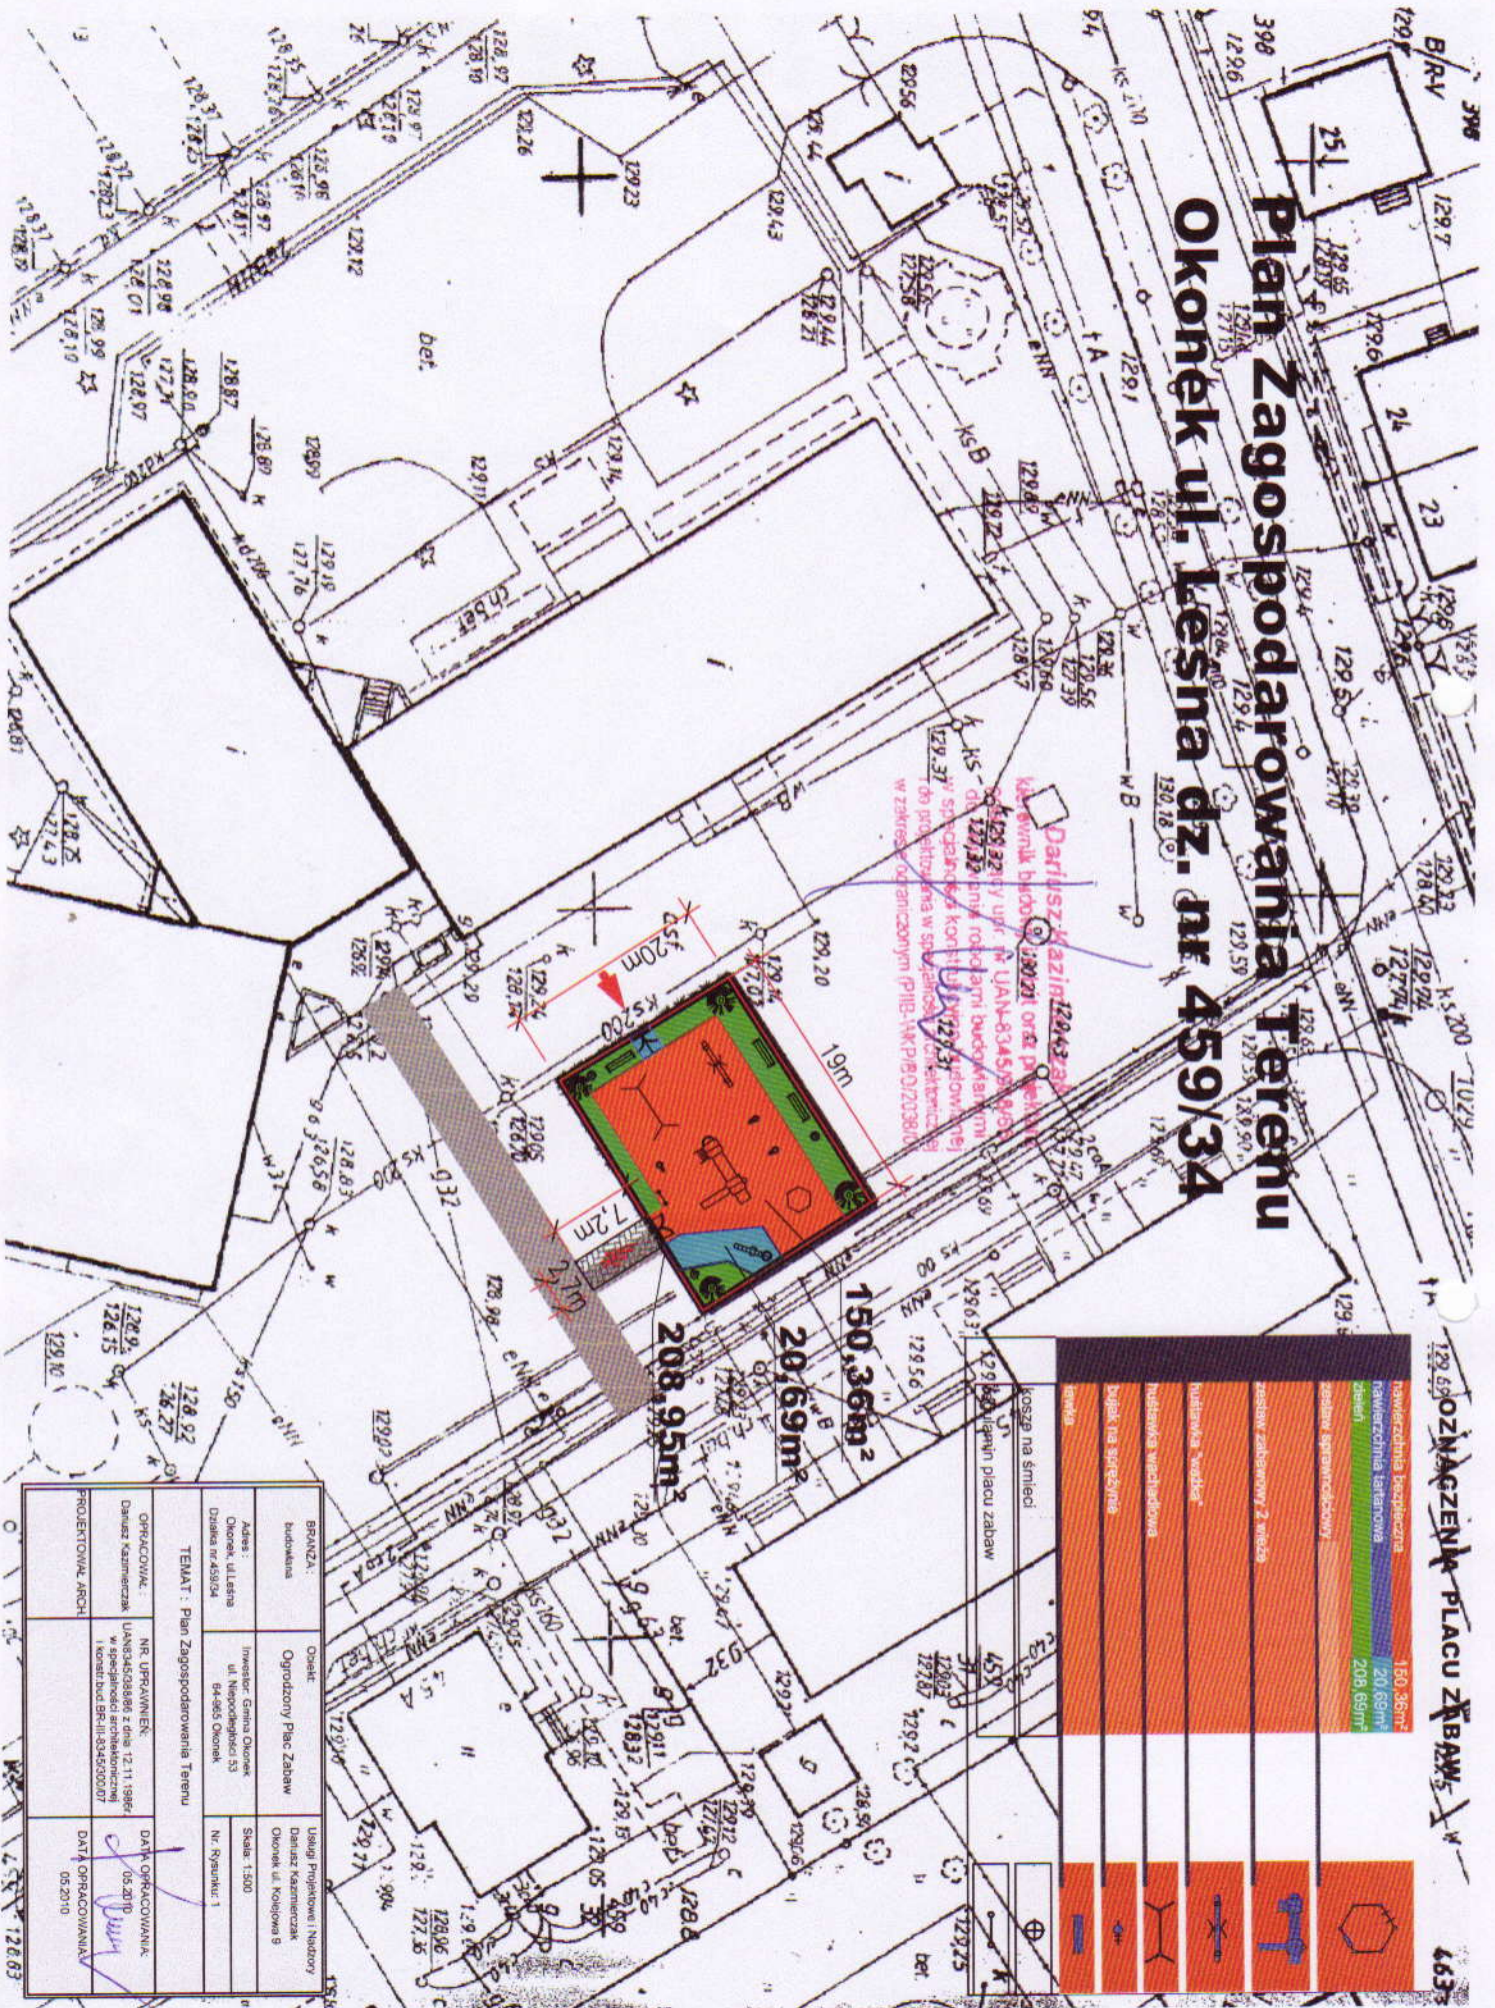


**ROZMIESZCZENIE PŁACU ZBIAWY**

teren zielony	150,36m <sup>2</sup>	
teren zielony	20,69m <sup>2</sup>	
teren zielony	208,95m <sup>2</sup>	
teren zielony		
teren zielony		
BRANŻA: budowlana	Opis: Ogródzony Plac Zabaw	Ustąpił Projektowiec i Nadróży Dariusz Kazimierz Okonek ul. Kołomyjska 9
Adres: Okonek ul. Leśna Działka nr. 459/34	Investor: Gmina Okonek ul. Niepodległości 53 64-965 Okonek	Skala: 1:500 Nr. rysunku: 1
OPROJEKTOWAŁ: Dariusz Kazimierz	NR. UPRAWNIENIENI: Uprawnienie z dnia 12.11.1998r. I. Kancel. biurol. 324500007	DATA OPROJEKTOWANIA: 05.2010
PROJEKTOWAŁ ARCH:		DATA OPROJEKTOWANIA: 05.2010

# Plan Zagospodarowania Terenu Okonek ul. Leśna dz. nr 459/34

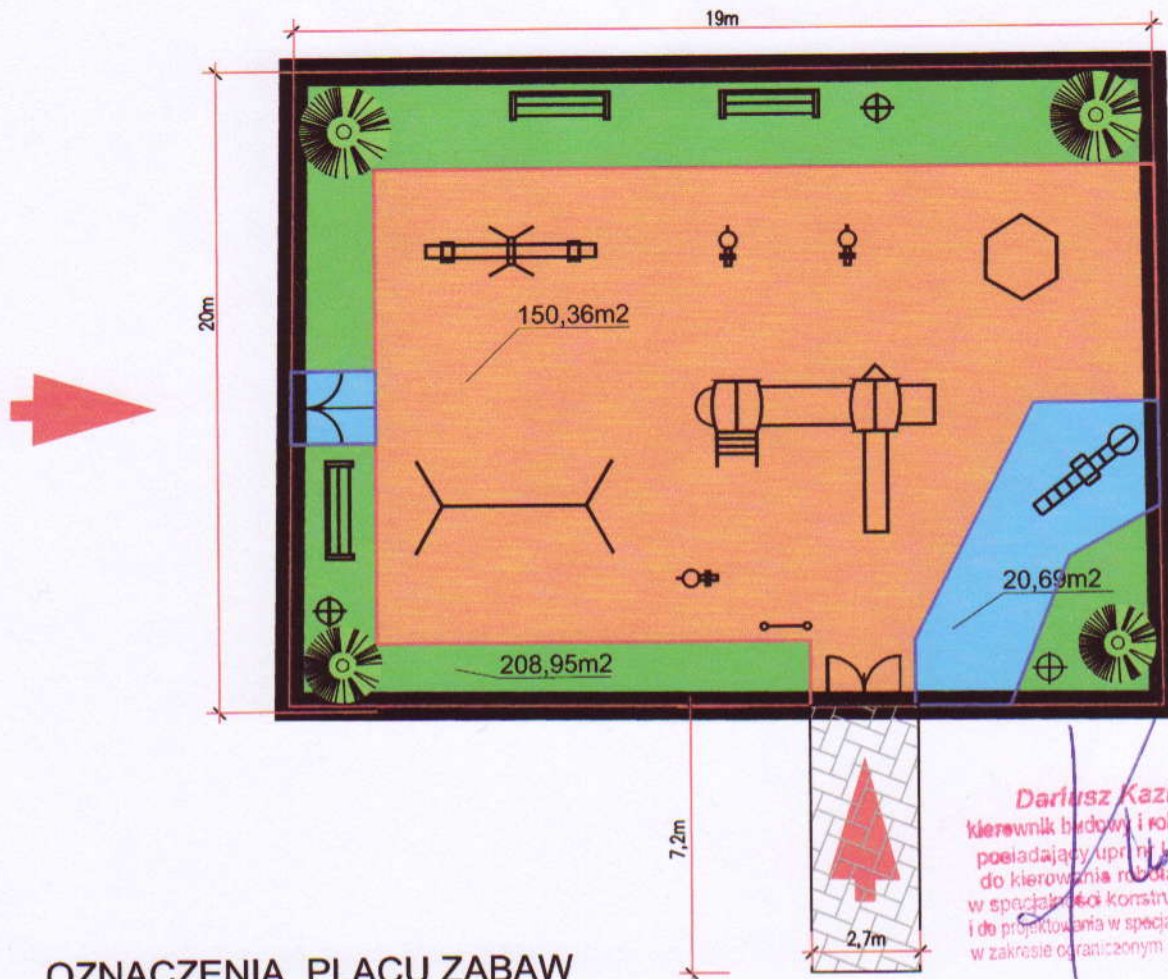

**Dariusz Kazimierzak**  
kierownik budowy i robót oraz projektant  
posiadający upr. nr LAN 8345/988/86  
do kierowania robotami budowlanymi  
w specjalności konstrukcyjno-budowlanej  
i do projektowania w specjalności architektonicznej  
w zakresie ograniczonym (PIIB-WKP/BO/2038/01)

## OZNACZENIA PLACU ZABAW

nawierzchnia bezpieczna	150,36m <sup>2</sup>	
nawierzchnia tartanowa	20,69m <sup>2</sup>	
zielen	208,69m <sup>2</sup>	
zestaw sprawnościowy		
zestaw zabawowy 2 wieże		
huśtawka "ważka"		
huśtawka wachadłowa		
bujak na sprężynie		
ławka		
kosze na śmieci		
regulamin placu zabaw		